




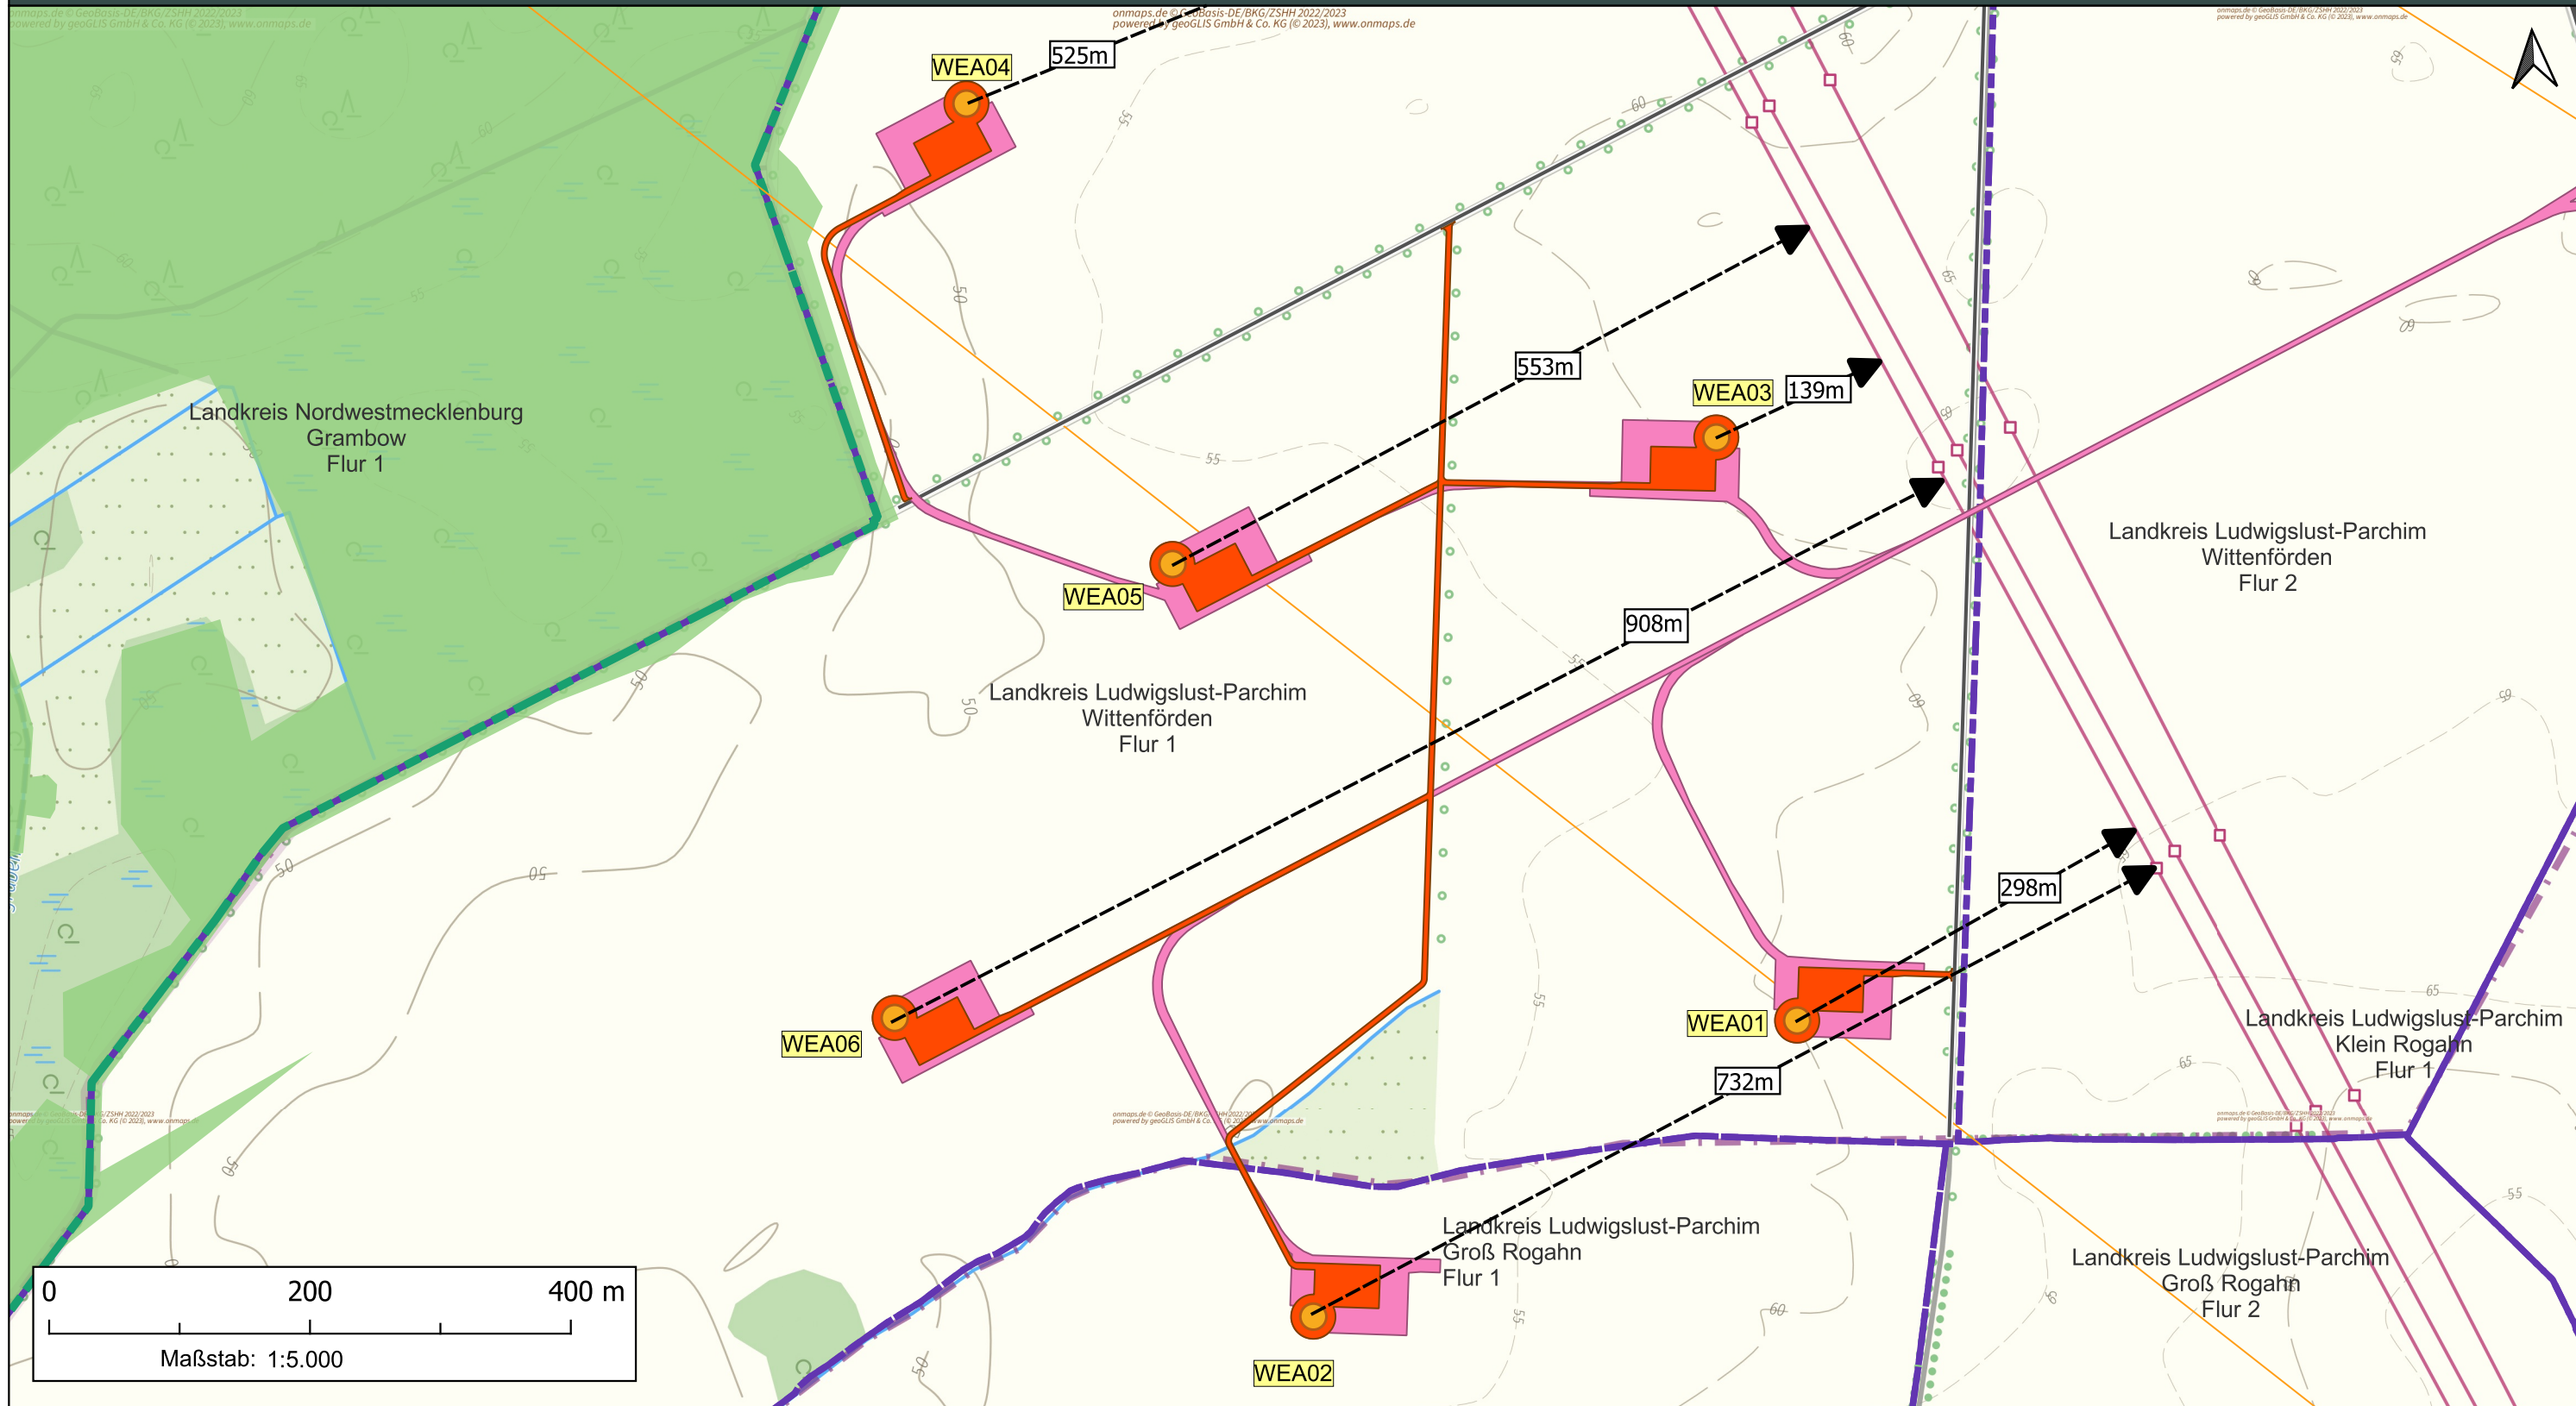


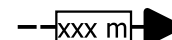


Windpark Wittenförden Übersichtsplan Abstand Freileitungen



Legende

-  Landkreisgrenze
-  Flurgrenze
-  Wald
-  geplante WEA
Enercon E175 (163mNH)

-  Zuwegung dauerhaft
-  Zuwegung temporär
-  Zuwegung vorhanden
-  -xxx m▶ Abstand zu Freileitungen

Bearbeiter: Katharina Behrend
Datum: 08.11.2023
Revision: 1
Format: A3

 **Alterric
Deutschland GmbH**
Holzweg 87
26605 Aurich
info@alterric.com