Landkreis Nordwestmecklenburg
Der Landrat
Kataster- und Vermessungsamt

Rostocker Str. 76
23970 Wismar

Gemarkung: Kasendorf (13 0107)
Flur: 1
Flurstück: 66
Gemeinde: Wedendorfersee (13 0 74 092)
Landkreis Nordwestmecklenburg
Lage: An Blieschendorf

Auszug aus dem Liegenschaftskataster

Liegenschaftskarte MV 1:5000

Erstellt am 10.03.2023

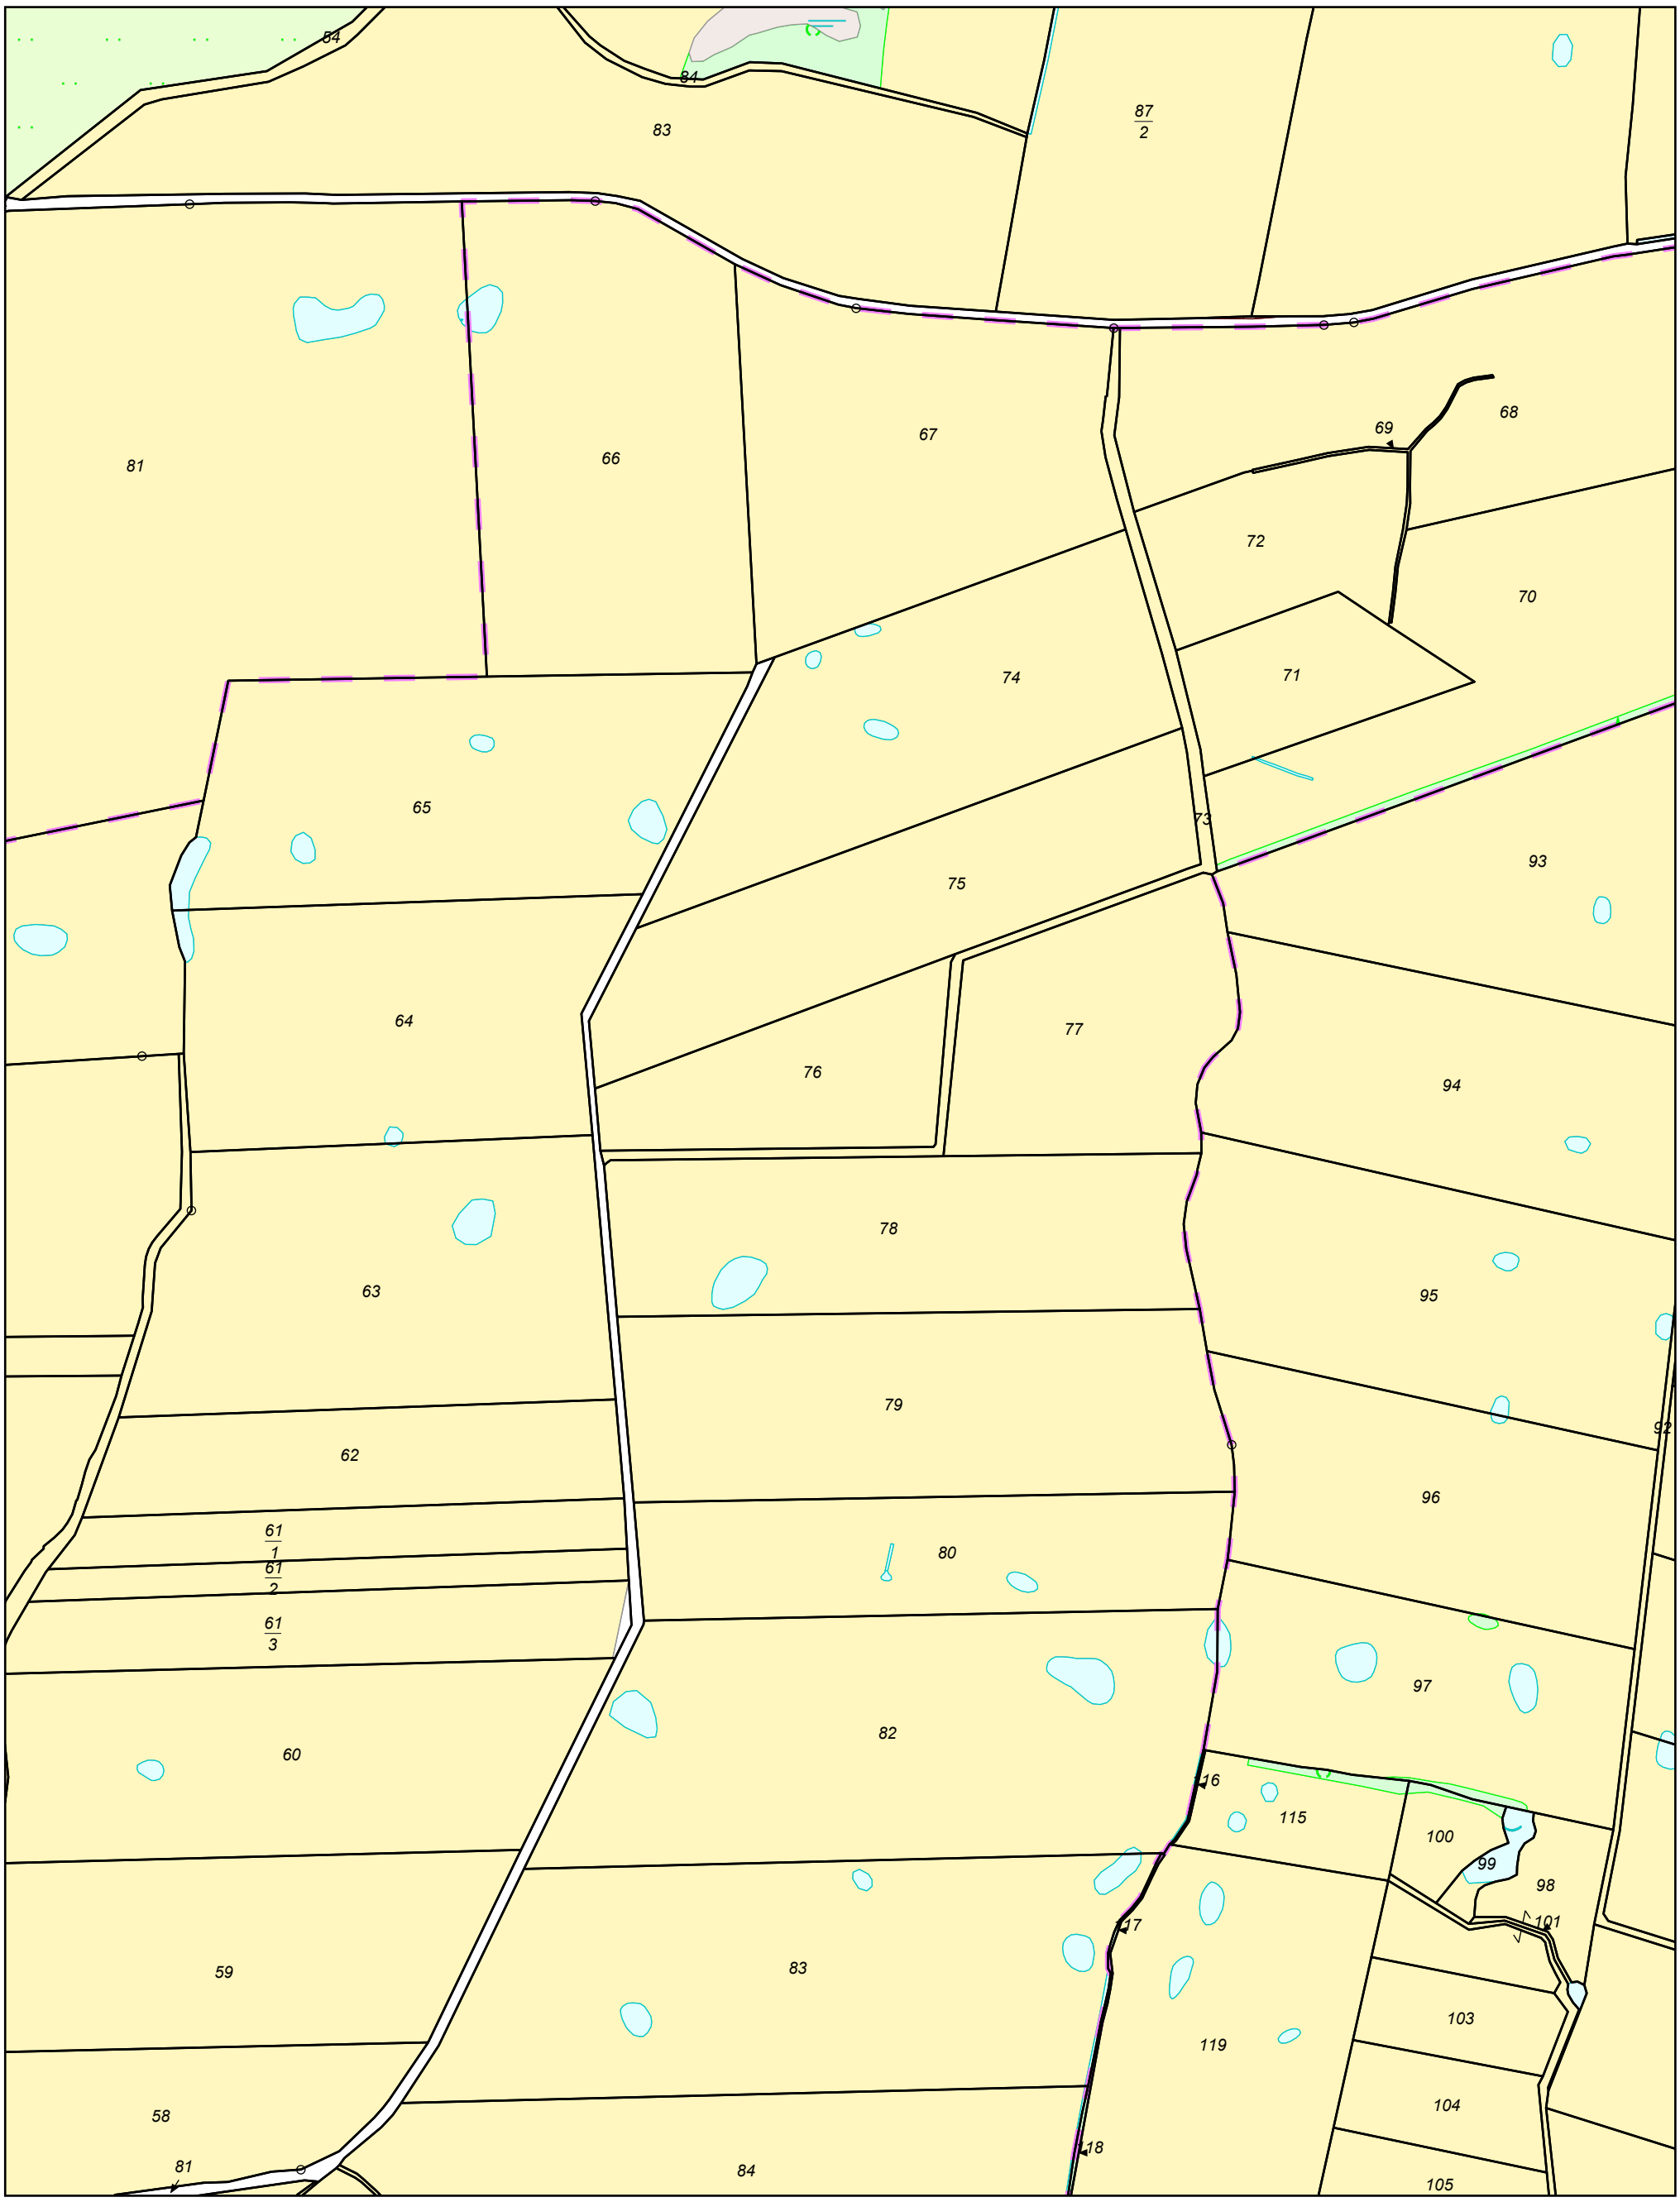

MV169a

0 50 100 150 200 Meter

Maßstab 1:5000

© Vermessungs- und Geoinformationsbehörden Mecklenburg-Vorpommern
Vervielfältigung, Weiterverarbeitung, Umwandlung, Weitergabe an Dritte oder Veröffentlichung bedarf der Zustimmung der zuständigen Vermessungs- und Geoinformationsbehörde.
Davon ausgenommen sind Verwendungen zu innerdienstlichen Zwecken oder zum eigenen, nicht gewerblichen Gebrauch (§ 34 Abs. 1 GeoVermG M-V).
Gefertigt durch: Bock, Friedhelm / Dipl.-Ing. (FH), ÖbVI , 17309 Jatznick