Landkreis Nordwestmecklenburg
Der Landrat
Kataster- und Vermessungsamt

Rostocker Str. 76
23970 Wismar

Gemarkung: Questin (13 0175)
Flur: 2
Flurstück: 25/2
Gemeinde: Grevesmühlen, Stadt (13 0 74 026)
Landkreis Nordwestmecklenburg
Lage: Der Brüggenstücken-Schlag

Auszug aus dem Liegenschaftskataster

Liegenschaftskarte MV 1:2500

Erstellt am 31.05.2022

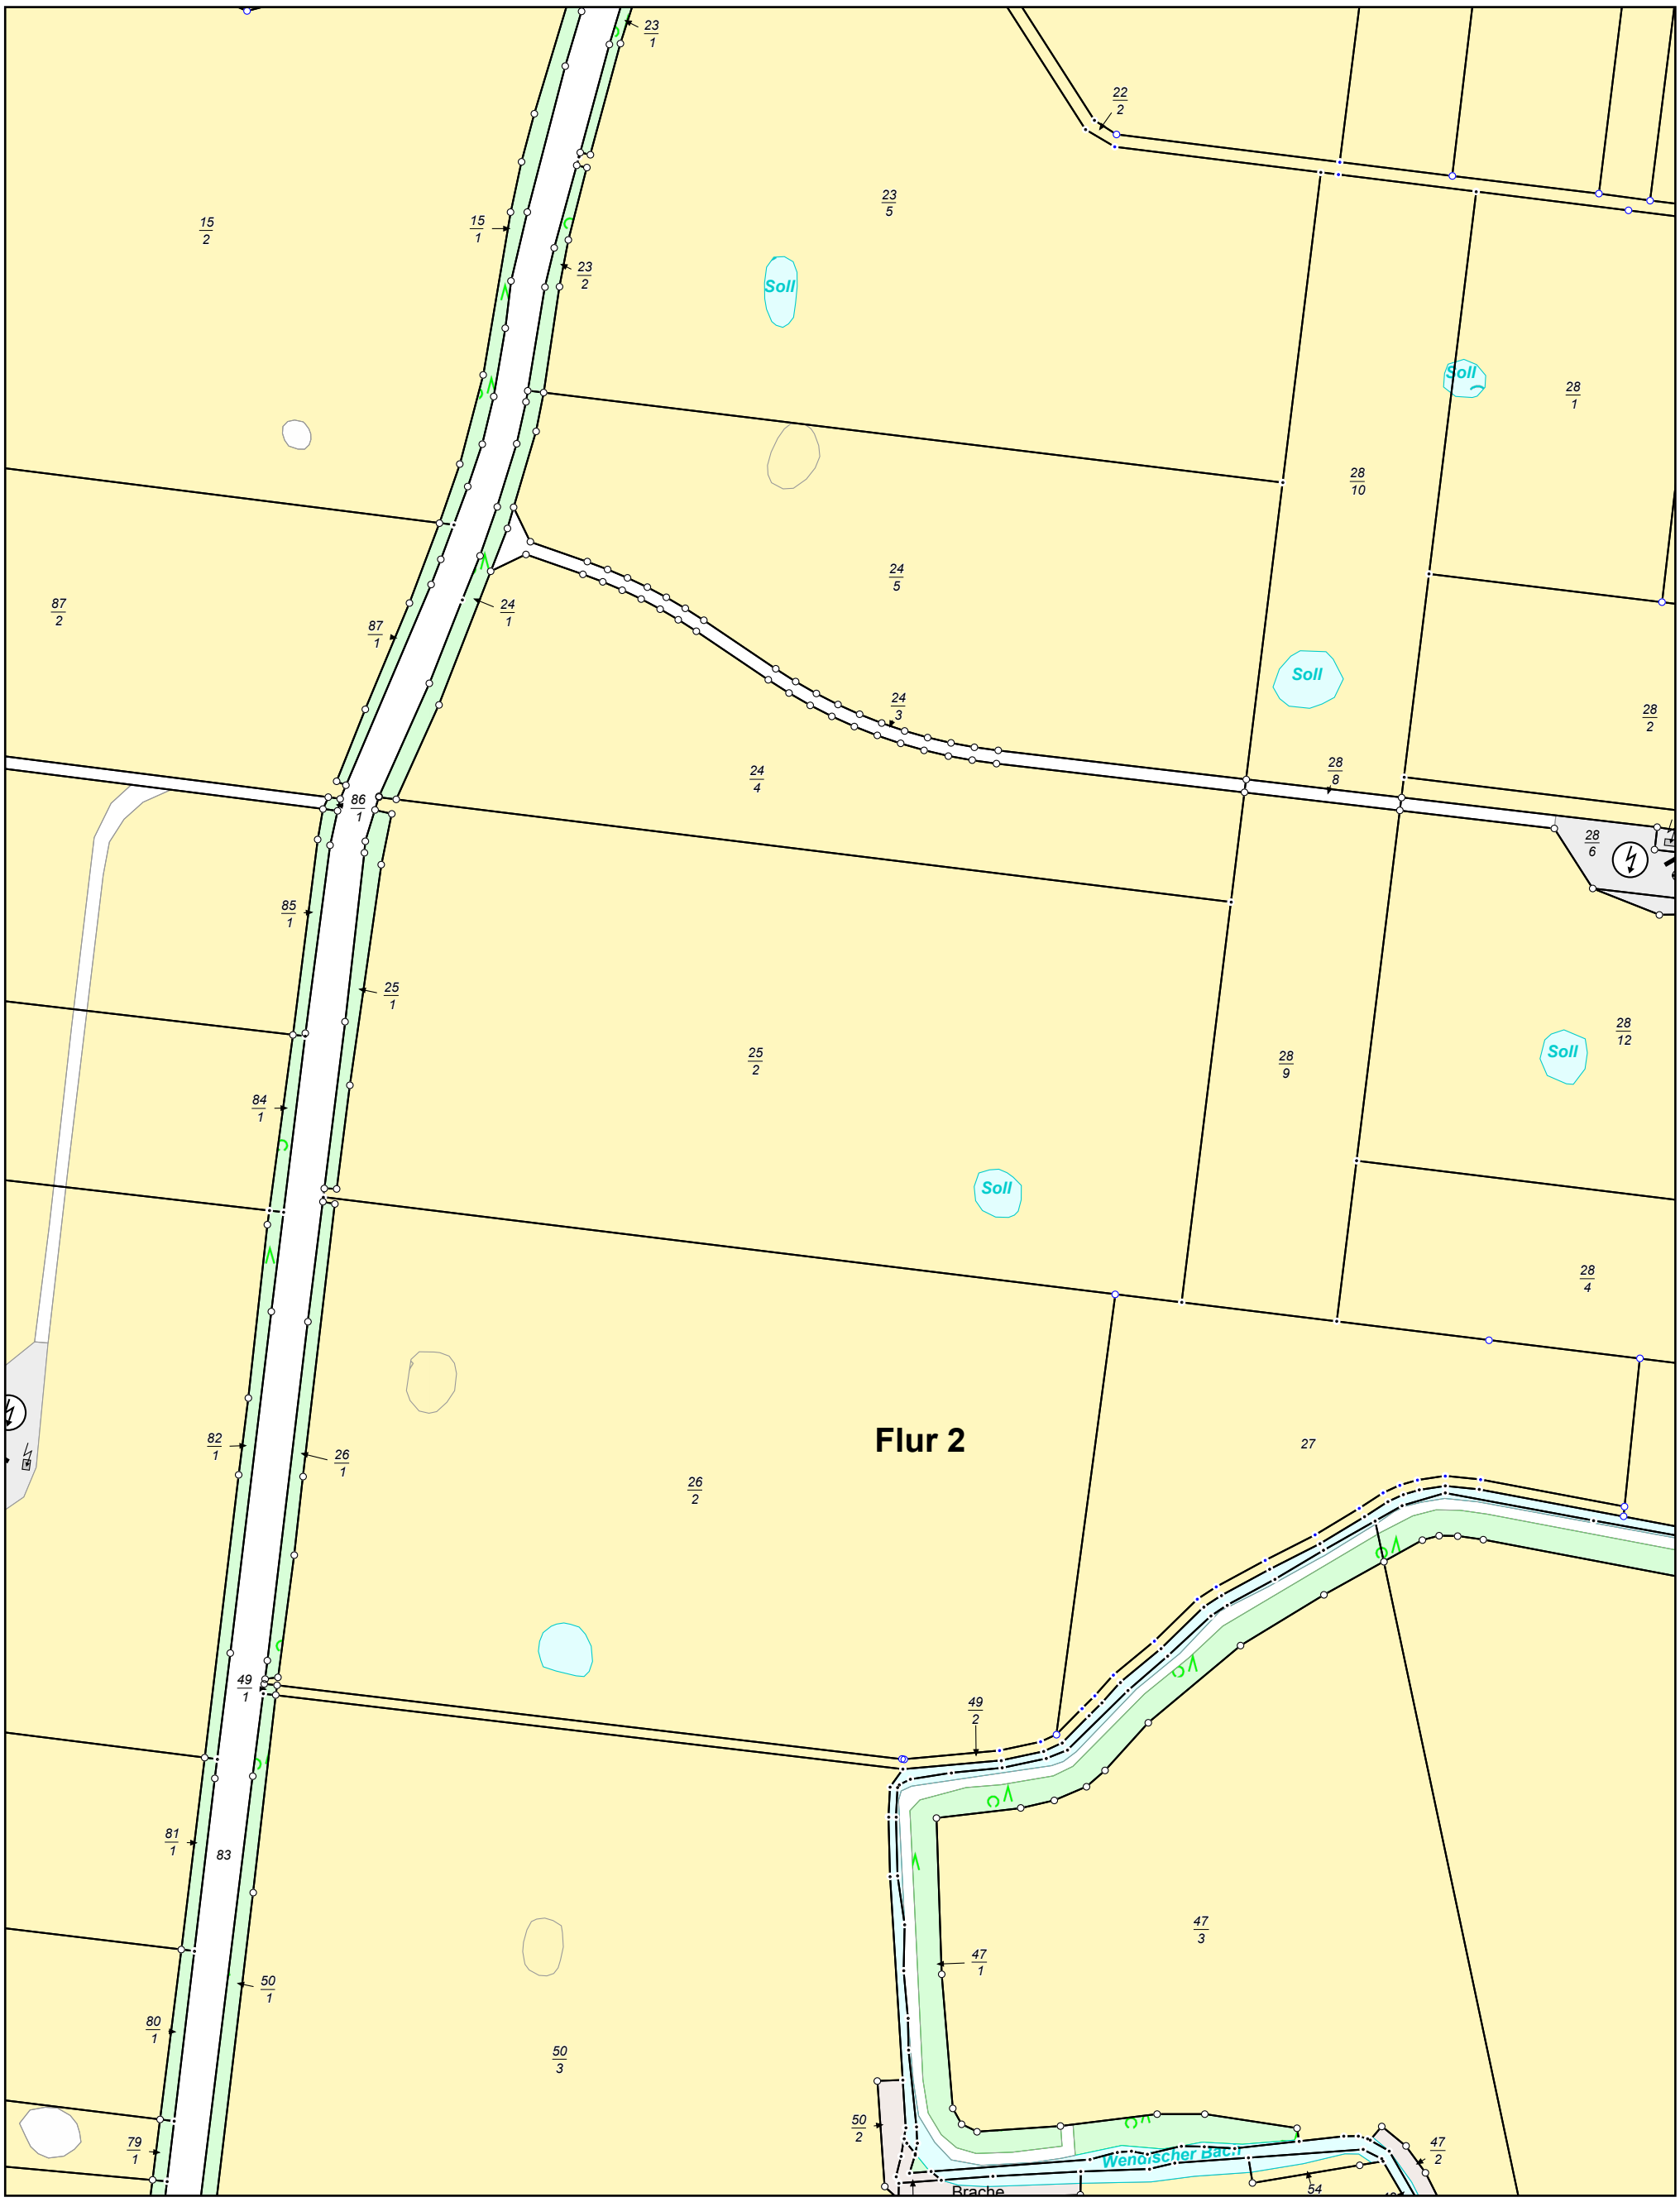

MV169b 0 25 50 75 100 Meter
Maßstab 1:2500

© Vermessungs- und Geoinformationsbehörden Mecklenburg-Vorpommern
Vervielfältigung, Weiterverarbeitung, Umwandlung, Weitergabe an Dritte oder Veröffentlichung bedarf der Zustimmung der zuständigen Vermessungs- und Geoinformationsbehörde.
Davon ausgenommen sind Verwendungen zu innerdienstlichen Zwecken oder zum eigenen, nicht gewerblichen Gebrauch (§ 34 Abs. 1 GeoVermG M-V).
Gefertigt durch: Bock, Friedhelm / Dipl.-Ing. (FH), ÖbVI , 17309 Jatznick