


This document must not be copied, changed or used by third party without ABO WIND written permission

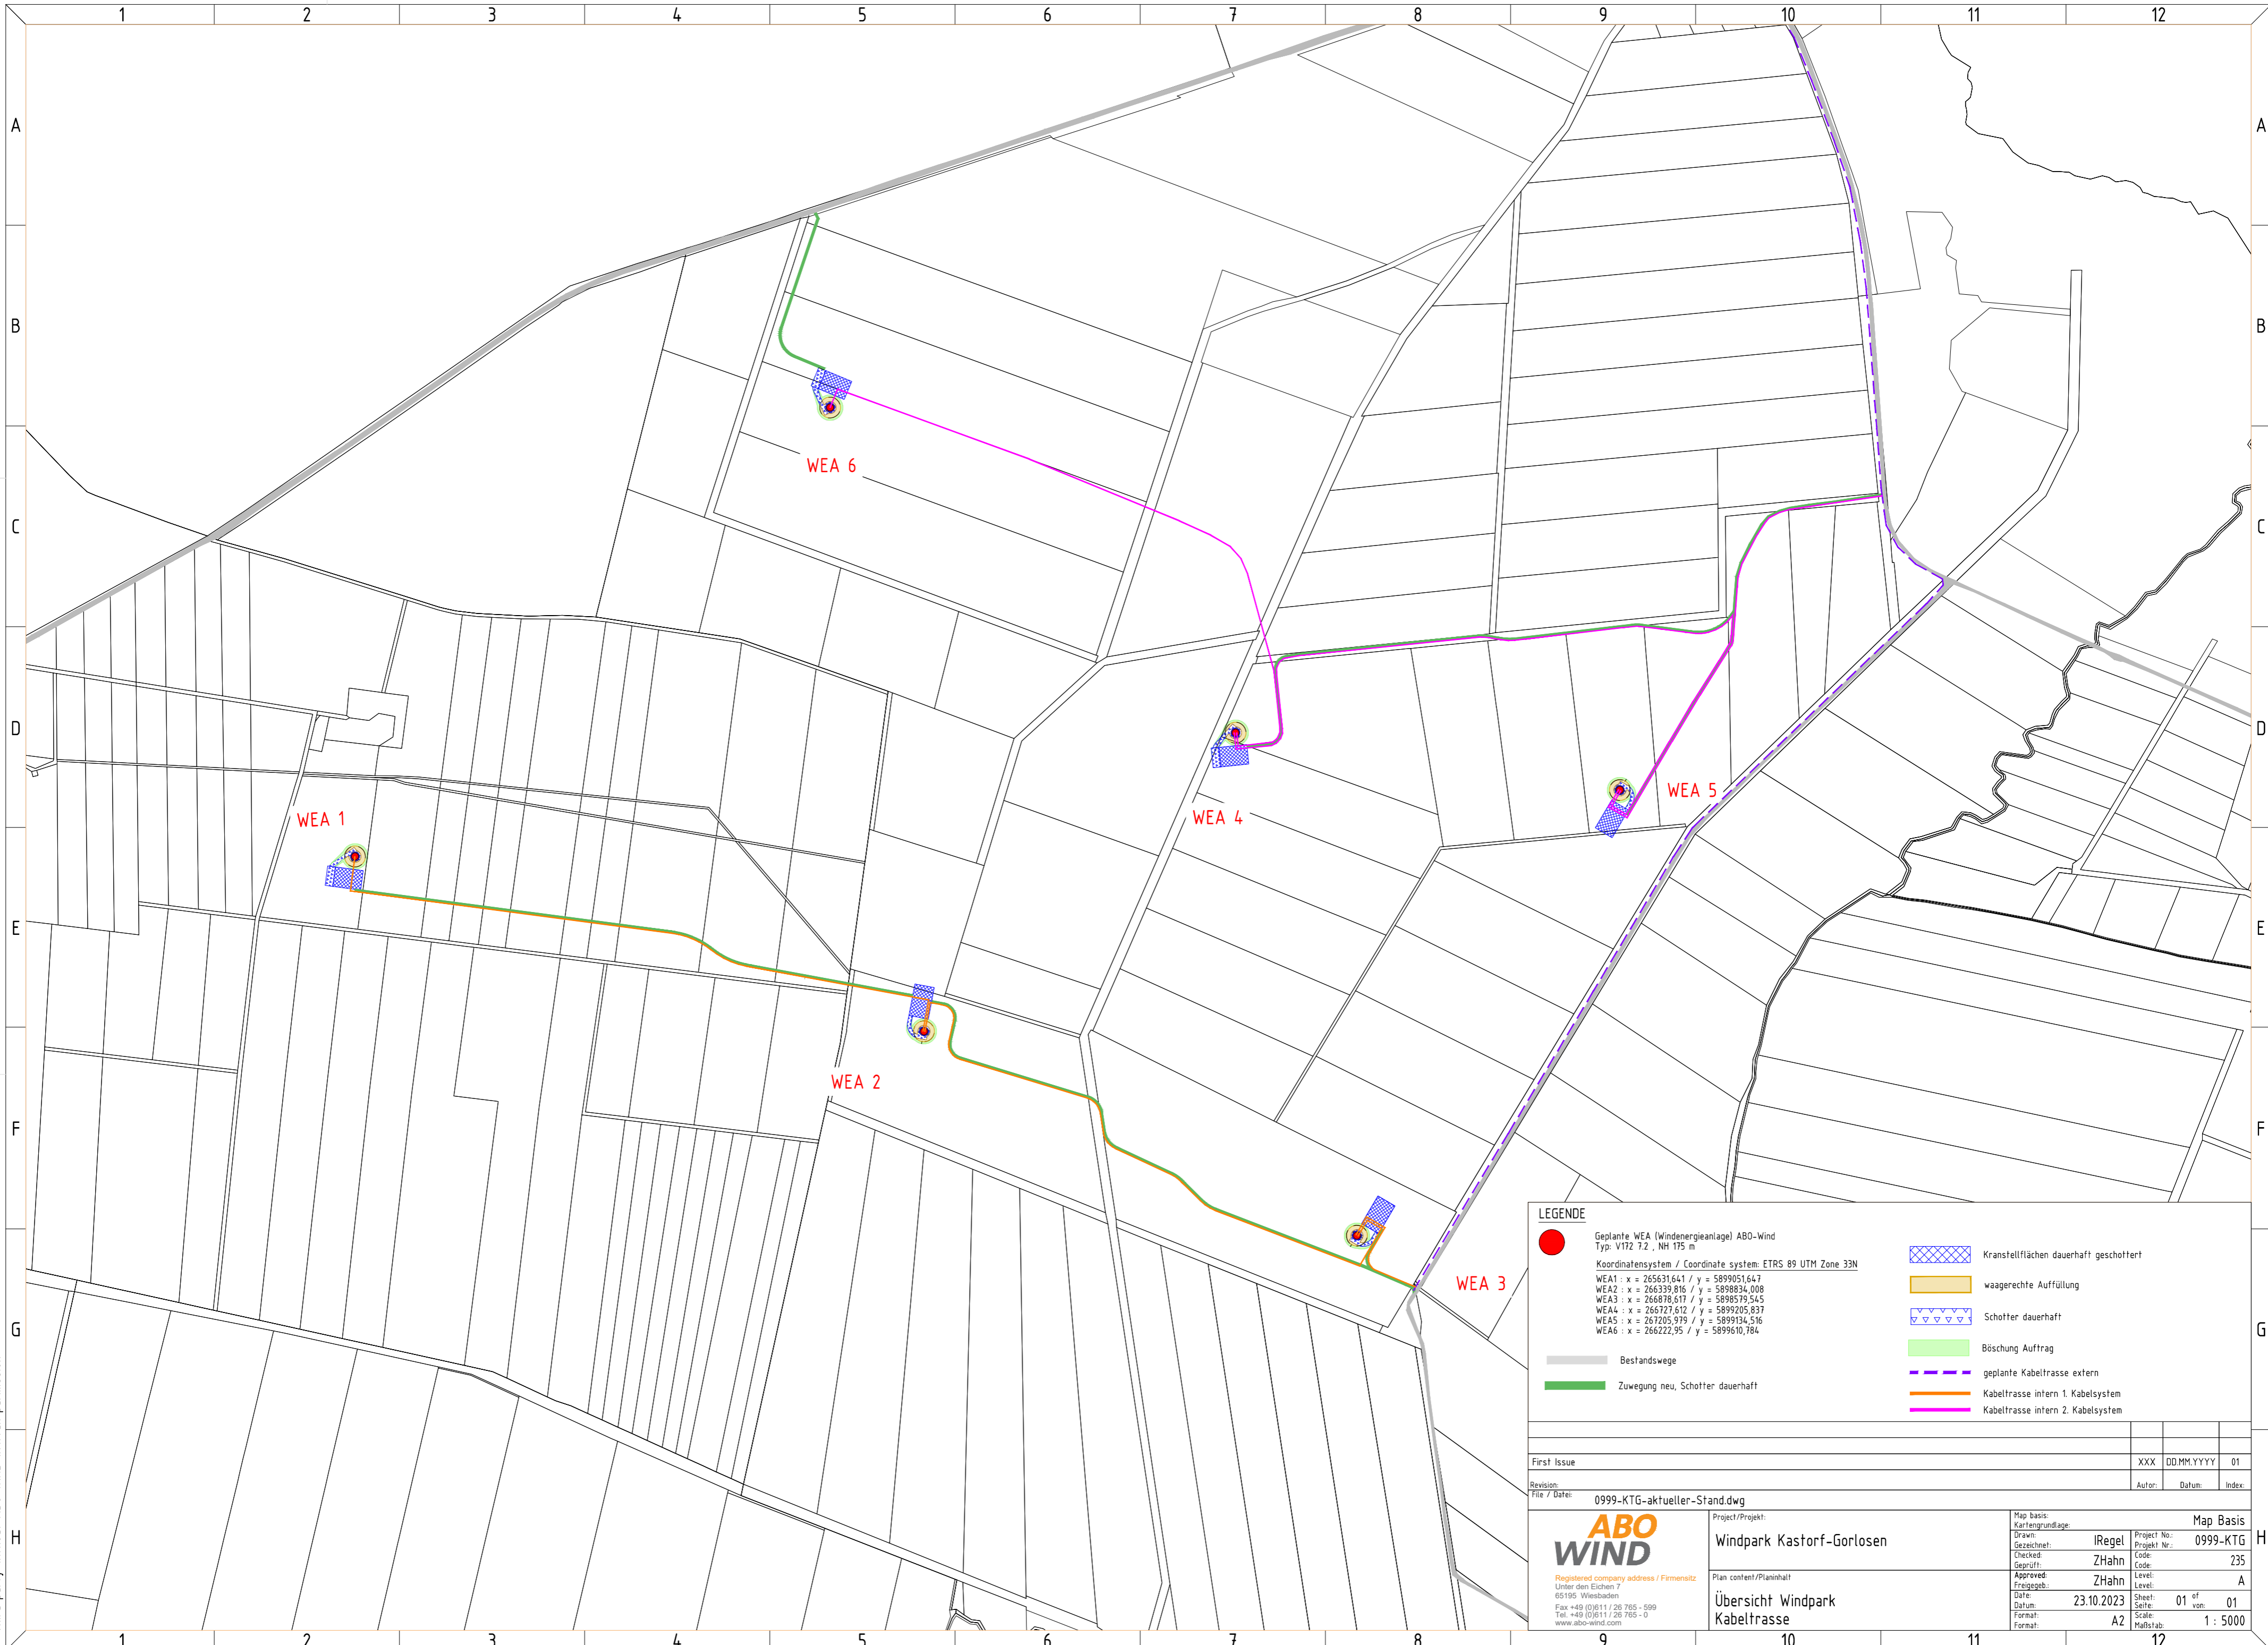

**LEGENDE**

- Geplante WEA (Windenergieanlage) ABO-Wind  
Typ: V172 7.2, NH 175 m
- Koordinatensystem / Coordinate system: ETRS 89 UTM Zone 33N
- WEA1 : x = 265631,641 / y = 5899051,647
- WEA2 : x = 266339,816 / y = 5898834,008
- WEA3 : x = 266878,517 / y = 5898519,545
- WEA4 : x = 267227,612 / y = 5899205,837
- WEA5 : x = 267205,979 / y = 5899134,516
- WEA6 : x = 266222,95 / y = 5899610,784

- Bestandswege
- Zuwegung neu, Schotter dauerhaft
- Kranstellflächen dauerhaft geschottert
- waagrechte Auffüllung
- Schotter dauerhaft
- Böschung Auftrag
- geplante Kabeltrasse extern
- Kabeltrasse intern 1. Kabelsystem
- Kabeltrasse intern 2. Kabelsystem

|             |              |                              |        |            |        |
|-------------|--------------|------------------------------|--------|------------|--------|
| First Issue |              |                              | XXX    | DD.MM.YYYY | 01     |
| Revision:   | File / Date: | 0999-KTG-aktueller-Stand.dwg | Autor: | Datum:     | Index: |

**ABO WIND**

Registered company address / Firmensitz  
Unter den Eichen 7  
65195 Wiesbaden  
Fax +49 (0)611 / 26 765 - 599  
Tel. +49 (0)611 / 26 765 - 0  
www.abo-wind.com

Project/Projekt:  
**Windpark Kastorf-Gorlosen**

Plan content/Planinhalt:  
**Übersicht Windpark  
Kabeltrasse**

Map basis:  
Kartengrundlage:

Drawn/Gezeichnet: **lRegel**

Checked/Geprüft: **ZHahn**

Approved/Freigegeb.: **ZHahn**

Date/Datum: **23.10.2023**

Format: **A2**

Map Basis

Project No./Projekt Nr.: **0999-KTG**

Code: **235**

Level: **A**

Sheet: **01** of **01**

Scale: **1 : 5000**