


This document must not be copied, changed or used by third party without ABO WIND written permission

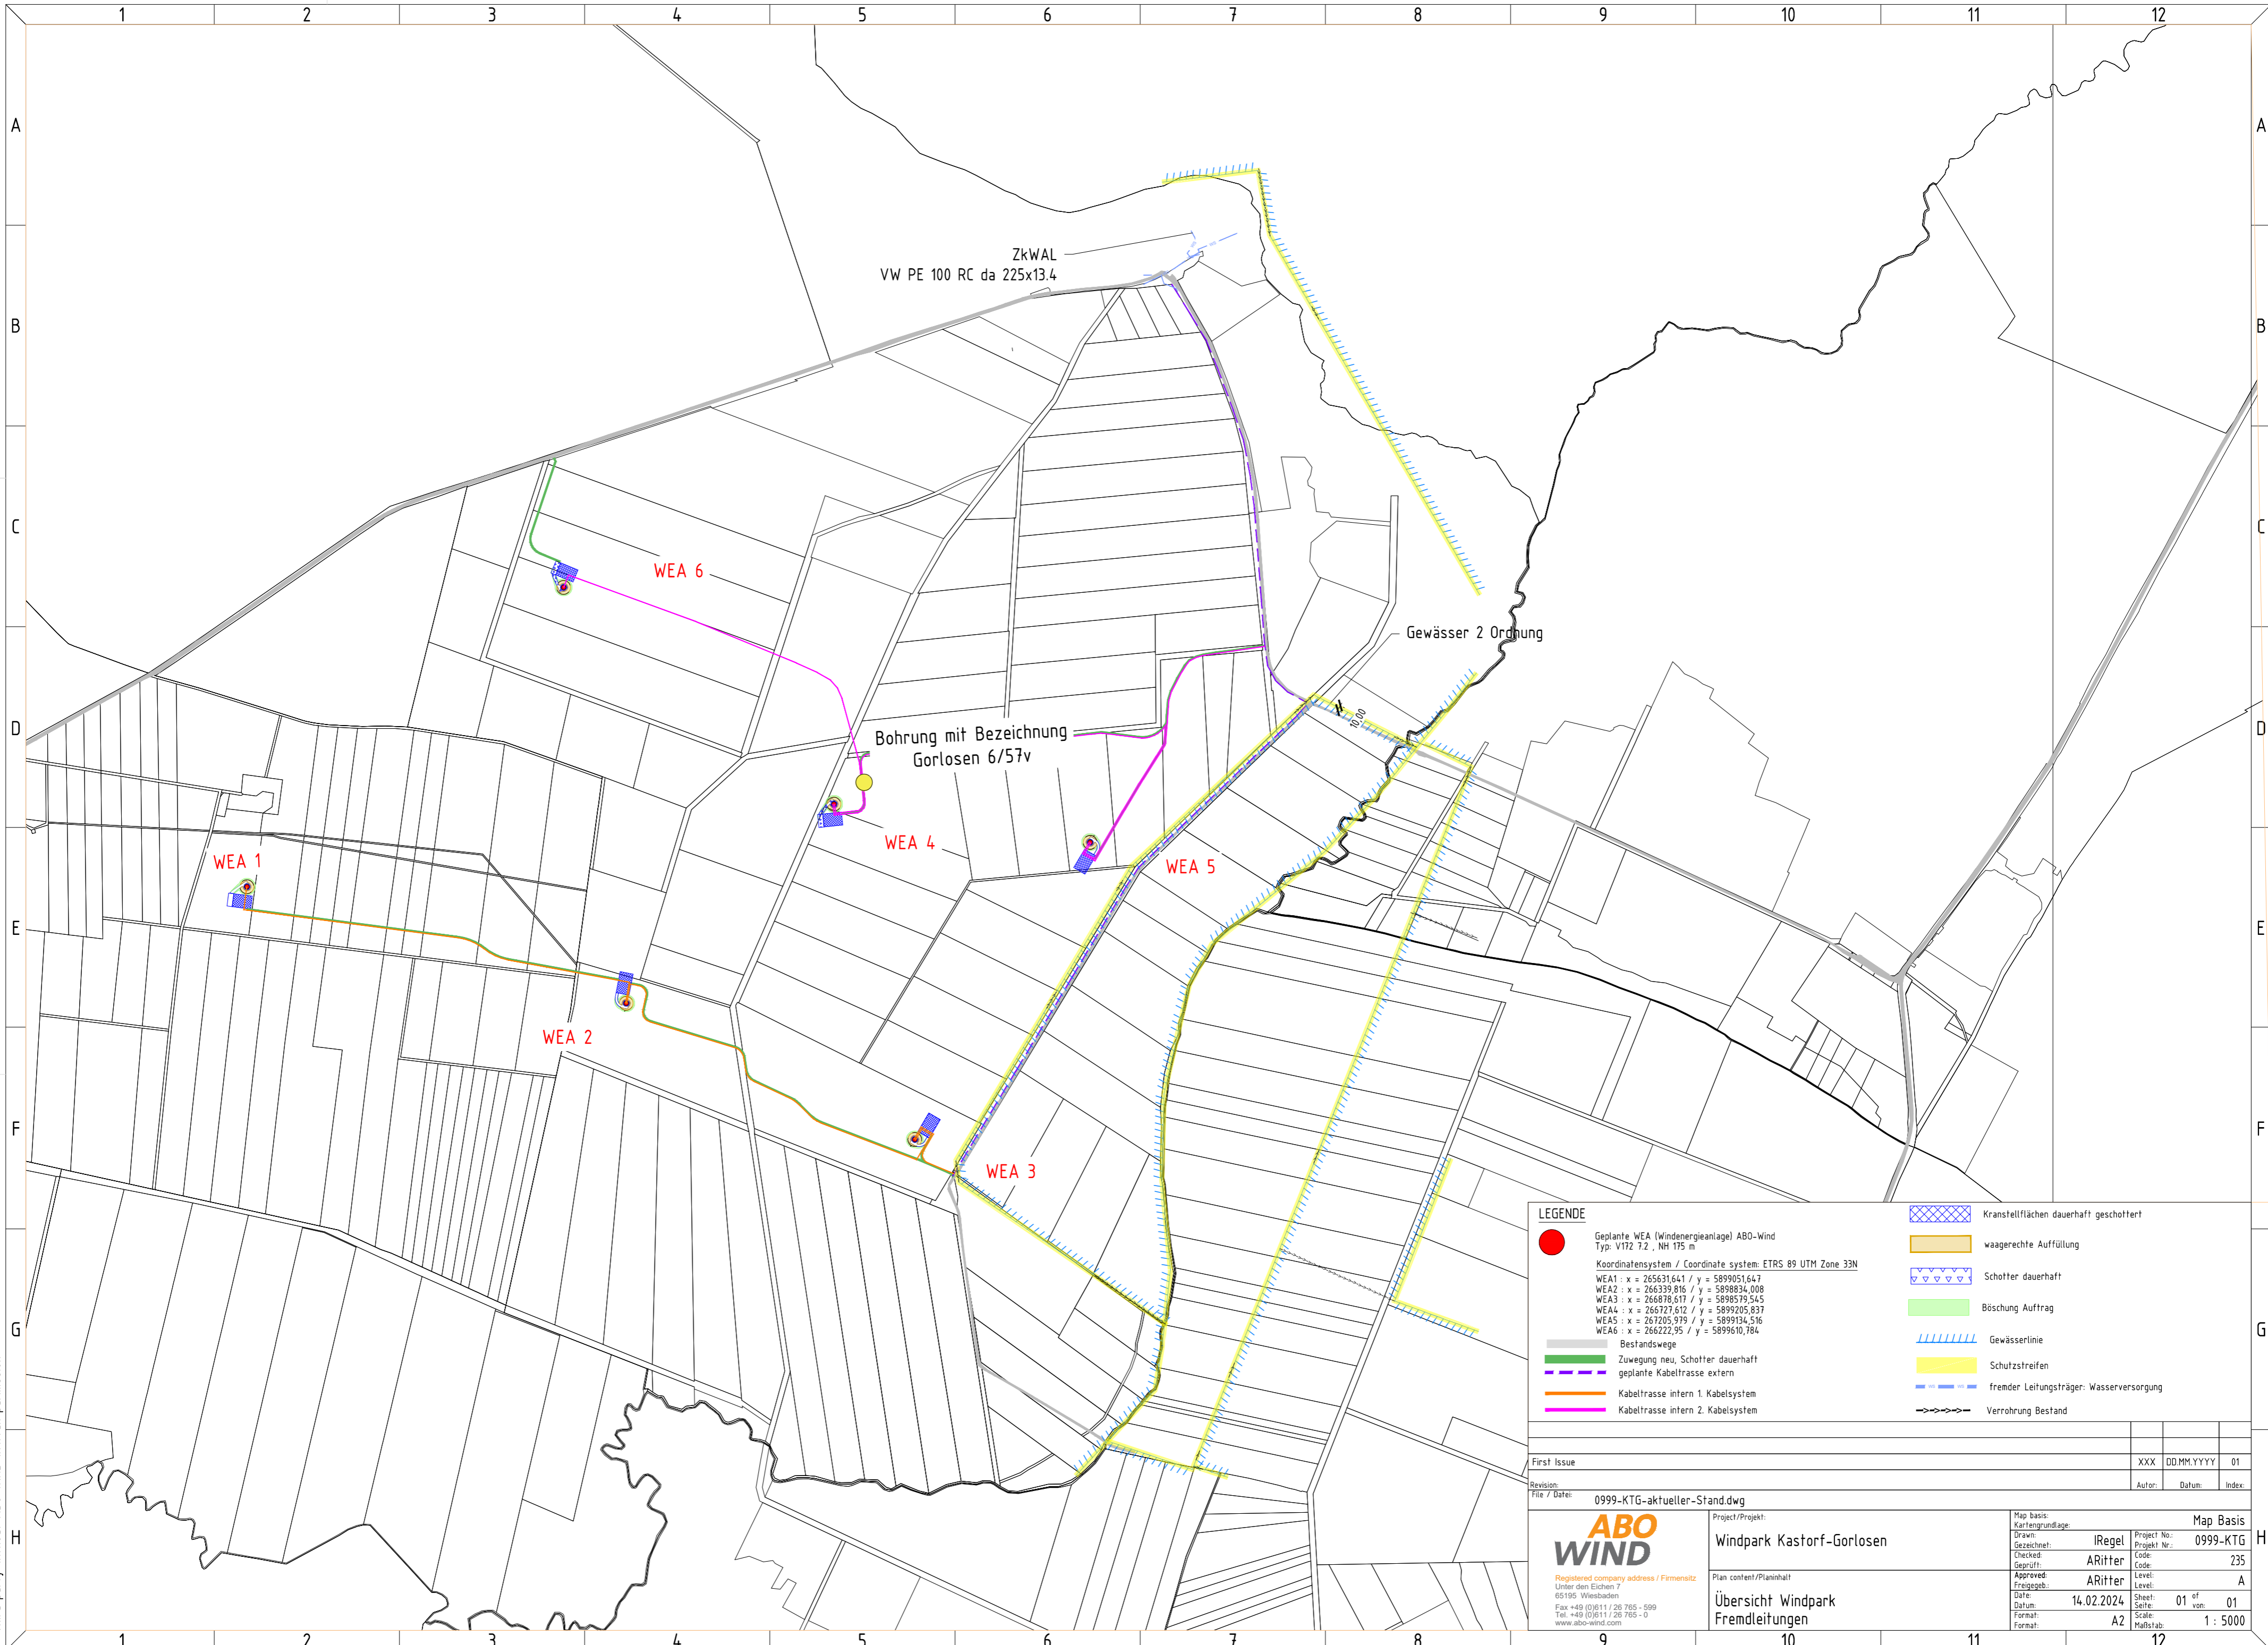

LEGENDE

- Geplante WEA (Windenergieanlage) ABO-Wind Typ: V172 7.2, NH 175 m
- Koordinatensystem / Coordinate system: ETRS 89 UTM Zone 33N
- WEA1 : x = 265631,641 / y = 5899051,647
- WEA2 : x = 266339,816 / y = 5898834,008
- WEA3 : x = 266878,517 / y = 5898519,545
- WEA4 : x = 266727,612 / y = 5899205,837
- WEA5 : x = 267205,979 / y = 5899134,516
- WEA6 : x = 266222,95 / y = 5899610,784

- Bestandswege
- Zuwegung neu, Schotter dauerhaft
- geplante Kabeltrasse extern
- Kabeltrasse intern 1. Kabelsystem
- Kabeltrasse intern 2. Kabelsystem
- Kranstellflächen dauerhaft geschottert
- waagrechte Auffüllung
- Schotter dauerhaft
- Böschung Auftrag
- Gewässerslinie
- Schutzstreifen
- fremder Leitungsträger: Wasserversorgung
- Verrohrung Bestand

First Issue	XXX	DD.MM.YYYY	01
Revision:		Autor:	Datum:
File / Date:	0999-KTG-aktueller-Stand.dwg		

ABO WIND
Registered company address / Firmenitz
Unter den Eichen 7
65195 Wiesbaden
Fax +49 (0)611 / 26 765 - 599
Tel. +49 (0)611 / 26 765 - 0
www.abo-wind.com

Project/Projekt:
Windpark Kastorf-Gorlosen

Map basis:
Kartengrundlage:
Drawn/Gezeichnet: **IRegel**
Checked/Geprüft: **ARitter**
Approved/Freigegeben: **ARitter**
Date/Datum: **14.02.2024**
Format: **A2**

Map Basis:
Project No./Projekt Nr.: **0999-KTG**
Code: **235**
Level: **A**
Sheet: **01** of **01**
Scale: **1 : 5000**

Plan content/Planinhalt:
**Übersicht Windpark
Fremdleitungen**