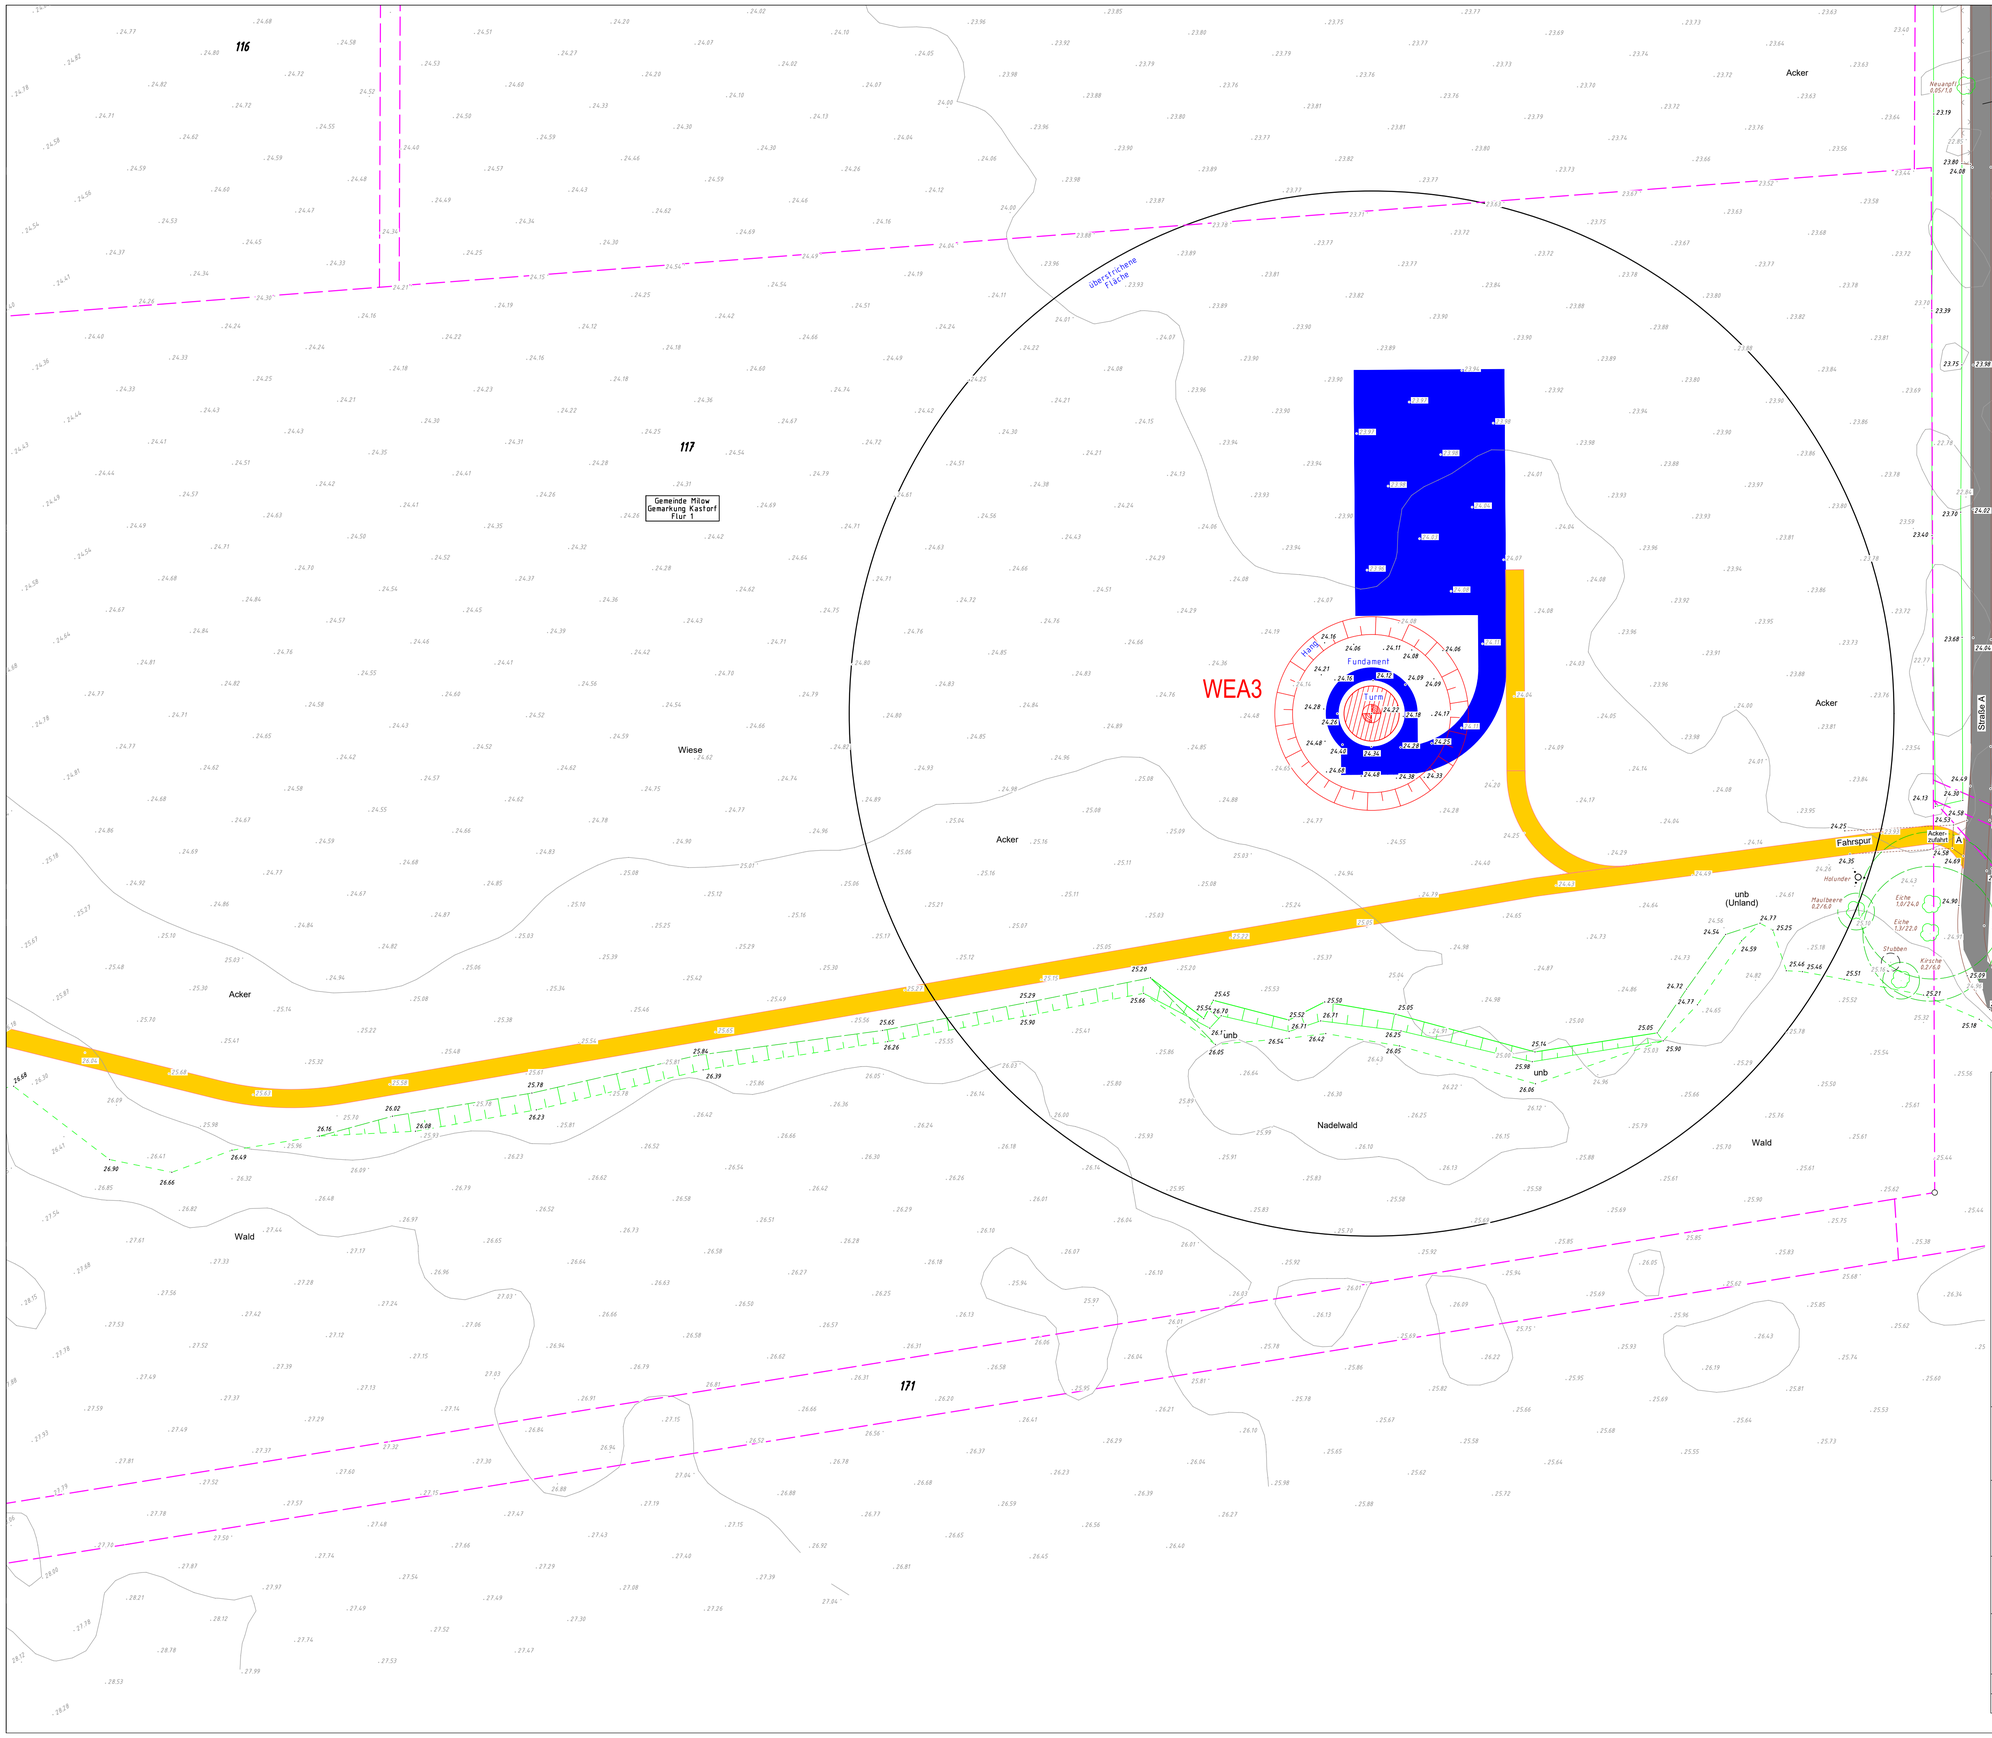

Legende

Gemeindegrenze	Bauliche Anlage vorhanden	Geländehöhe	• 42.85
Gemarkungsgrenze	Bauliche Anlage geplant	graue Höhen, Höhenlinien	Datenquelle LAIV, DGM 10 © GeoBasis-DE/M-V <2023>
Flurgrenze	Bauliche Anlage entfällt	Böschung	
Flurstücksgrenze mit Grenzpunkten (vermarkt/ unvermarkt)		Waldkante	
	dauerhafte Zuwegung	Kronenkante	
Flurstücks-nummer / Baufeld-nummer: (10)	temporäre Zuwegung	Ackerkante	
	dauerhaft befestigte Flächen	Wegkante (bef.)	
gepl. WEA	temporäre Kranstellflächen	Wegkante (unbef.)	
Grenze Windeignungsgebiet	überstrichene Flächen (Bauphase)	Kabelschacht	
		Hydrant oberflur	
Hauseingang	Asphalt A	Hydrant unterflur	
Zufahrt	Betonpflaster BP	Straßeneinlauf	
	Großpflaster GP	Schieber (W / G)	
Wohnhaus Whs	Kleinpflaster KP	Poller	
Garage Ga	Mosaikpflaster MO	Baum vorhanden (Ø Stamm, Ø Krone)	
Carport Cp	Plattenbeton PB		
Stellplatz St	Schotterdecke SD		
	Verbundpflaster VP		
	Rasengitterstein RGS		

überstrichene Fläche, Turm, Fundament, Böschung

Lageplan zum Bauantrag

Blatt 3 von 6 (WEA3)

Vermessungsbüro Roland Hiltscher
Öffentlich bestellter Vermessungsingenieur
Beratender Ingenieur
Flörkestraße 39, 19370 Parchim
Tel. 03871/267008, Fax -267009

Lagesystem:	ETRS 89 (UTM-Zone 33)
Höhensystem:	DHHN2016
Bauvorhaben: Windpark Kastorf-Gorlosen	Gemeinde: Milow Gemarkung: Kastorf Flur: 1 Flurstück: 117
Bauherrschaft: ABO Wind AG, Wiesbaden	Antragsnr.: H2023-169
Maßstab: 1:500	Bearbeiter: M. Pekram
Datum: 06.10.2023	Prüfer: R. Hiltscher