


This document must not be copied, changed or used by third party without ABO WIND written permission

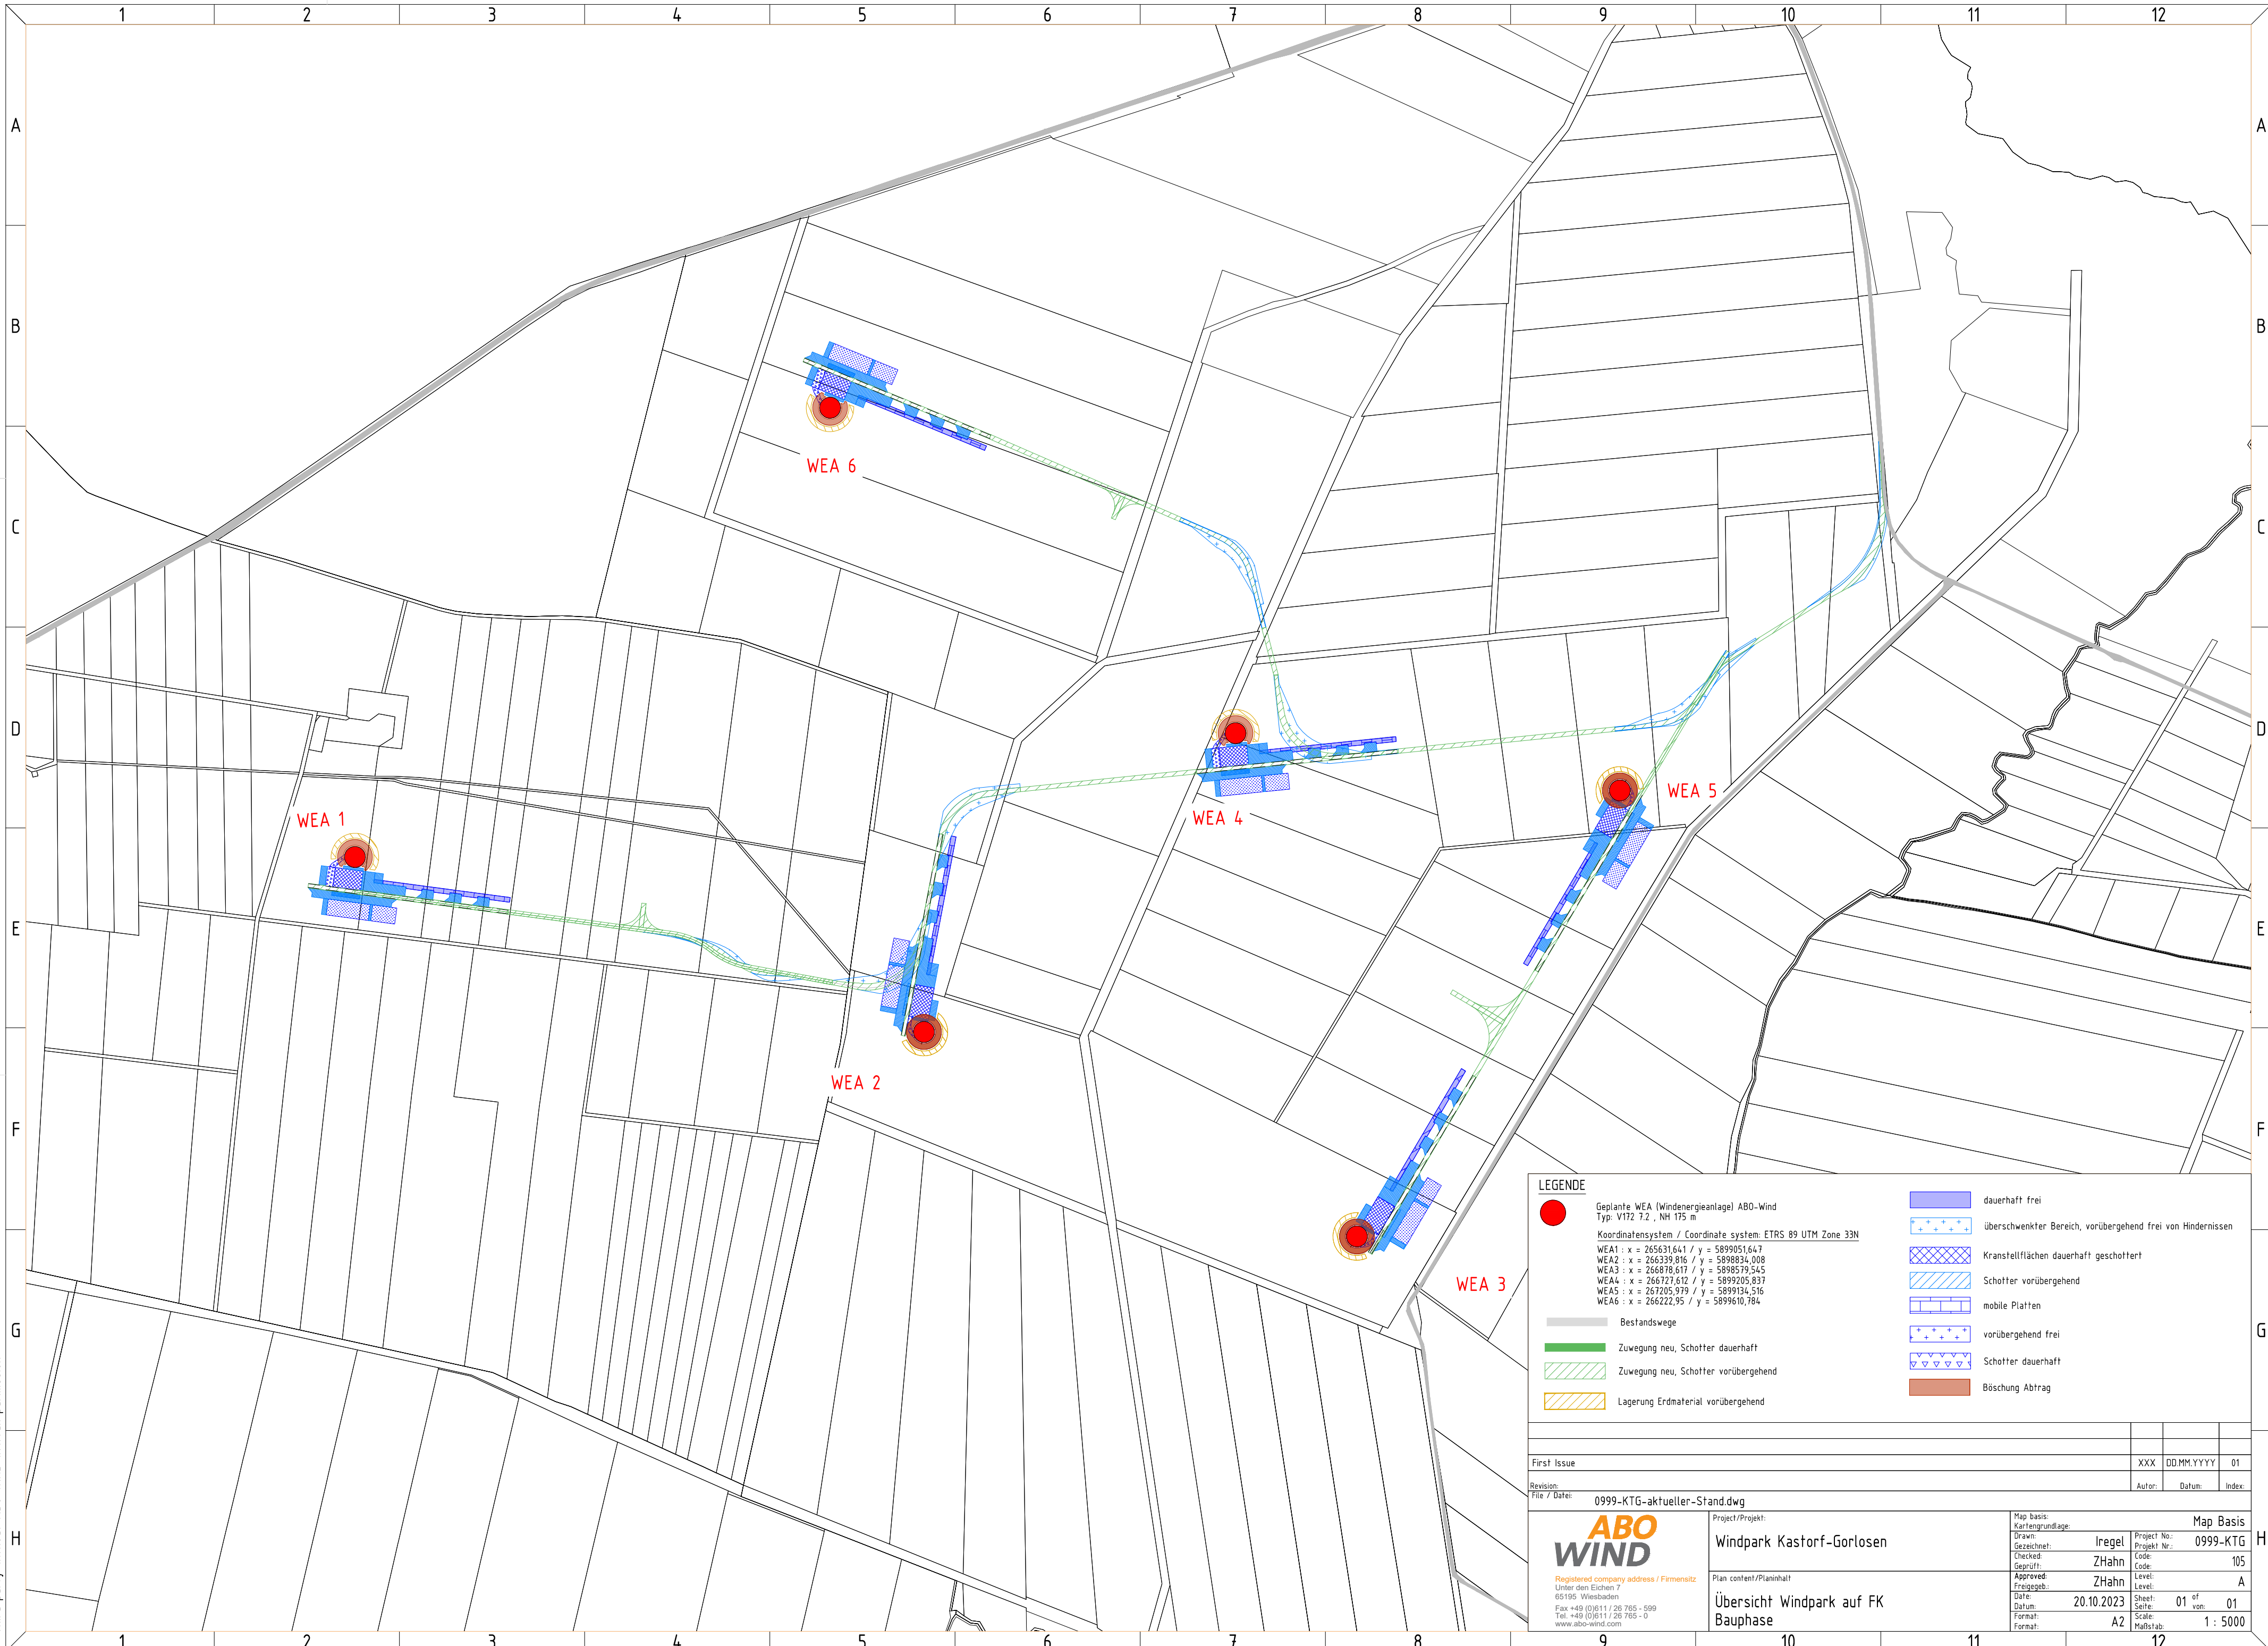

**LEGENDE**

- Geplante WEA (Windenergieanlage) ABO-Wind  
Typ: V172 7.2, NH 175 m
- Koordinatensystem / Coordinate system: ETRS 89 UTM Zone 33N
- WEA1 : x = 265631,641 / y = 5899051,647
- WEA2 : x = 266339,816 / y = 5898834,008
- WEA3 : x = 266878,617 / y = 5898579,545
- WEA4 : x = 266727,612 / y = 5899205,837
- WEA5 : x = 267205,919 / y = 5899134,316
- WEA6 : x = 266222,95 / y = 5899610,784

- Bestandswege
- Zuwegung neu, Schotter dauerhaft
- Zuwegung neu, Schotter vorübergehend
- Lagerung Erdmaterial vorübergehend
- dauerhaft frei
- überschwenkter Bereich, vorübergehend frei von Hindernissen
- Kranstellflächen dauerhaft geschottert
- Schotter vorübergehend
- mobile Platten
- vorübergehend frei
- Schotter dauerhaft
- Böschung Abtrag

First Issue			XXX	DD.MM.YYYY	01
Revision:			Autor:	Datum:	Index:
File / Date: 0999-KTG-aktueller-Stand.dwg					
 <small>Registered company address / Firmensitz</small> Unter den Eichen 7 65195 Wiesbaden Fax +49 (0)611 / 26 765 - 599 Tel. +49 (0)611 / 26 765 - 0 www.abo-wind.com	Project/Projekt: <b>Windpark Kastorf-Gorlosen</b>		Map basis: Kartengrundlage:		
	Plan content/Planinhalt: <b>Übersicht Windpark auf FK Bauphase</b>		Map Basis: Project No.: 0999-KTG Project Nr.: Checked/Geprüft: ZHahn Code: 105 Approved/Freigegeben: ZHahn Level: A Date/Datum: 20.10.2023 Sheet: 01 of 01 Scale: 1 : 5000		