


This document must not be copied, changed or used by third party without ABO WIND written permission

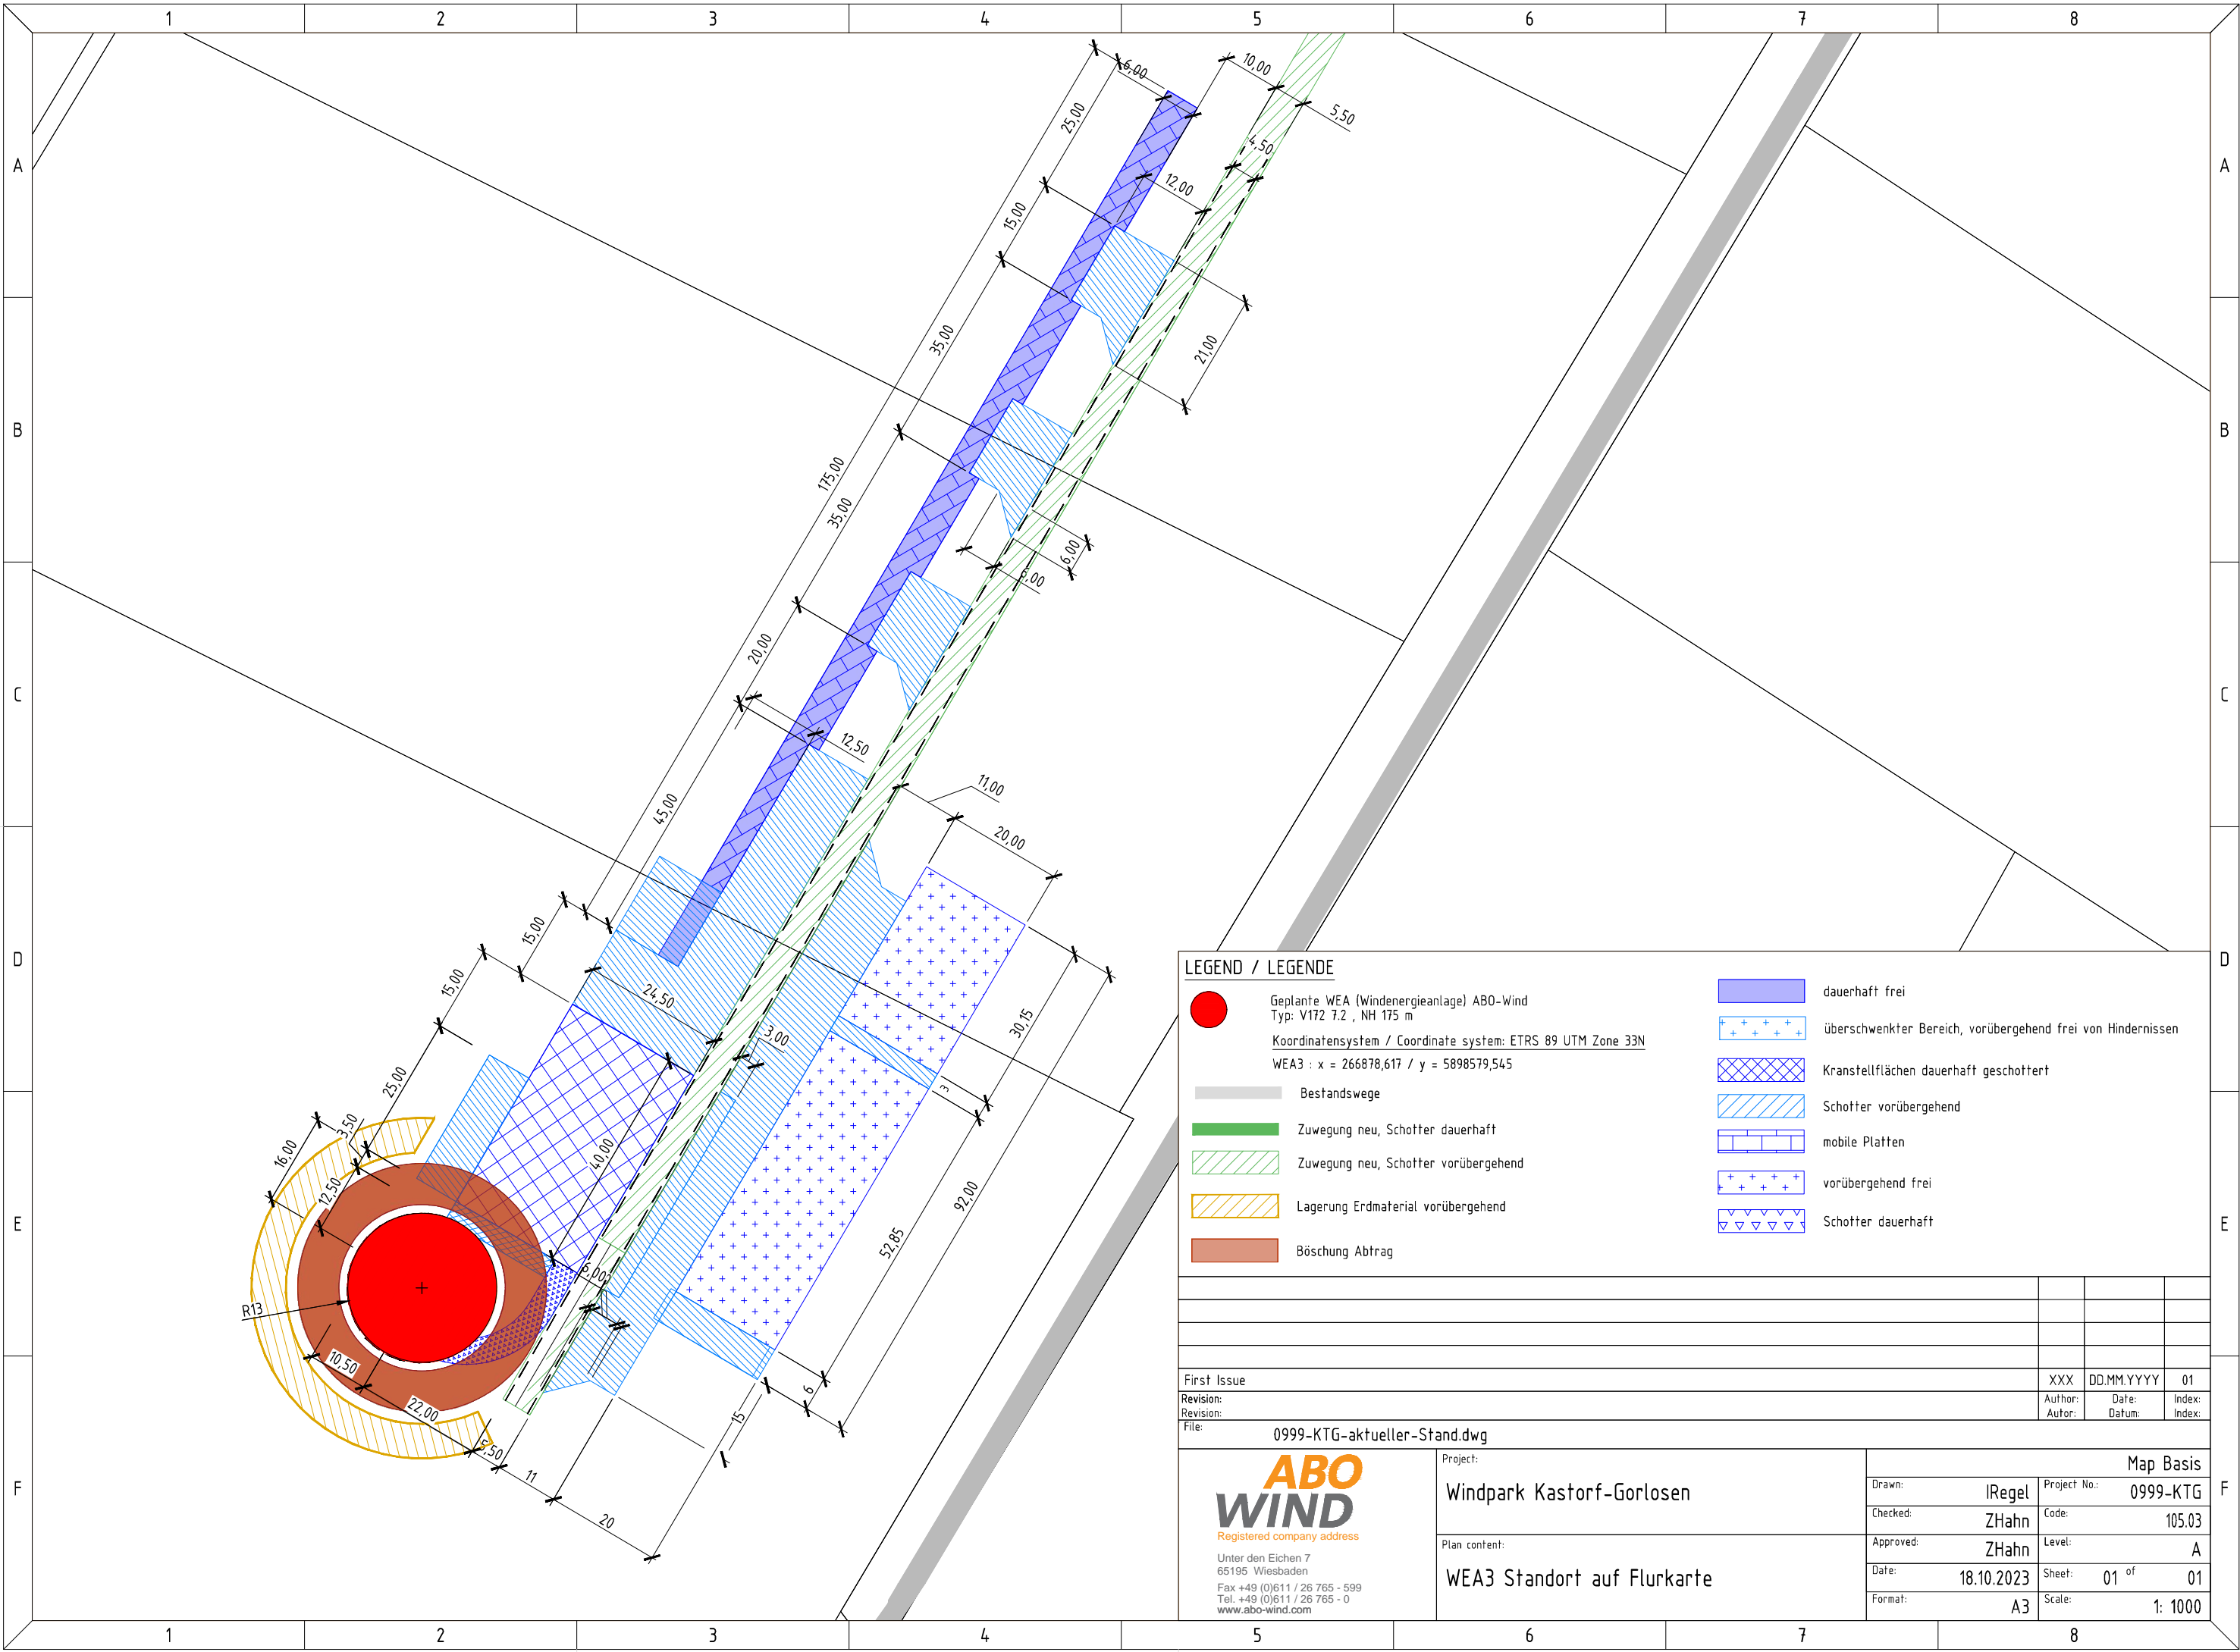

LEGEND / LEGENDE

- Geplante WEA (Windenergieanlage) ABO-Wind
Typ: V172 7.2 , NH 175 m
Koordinatensystem / Coordinate system: ETRS 89 UTM Zone 33N
WEA3 : x = 266878,617 / y = 5898579,545
- Bestandswege
- Zuwegung neu, Schotter dauerhaft
- Zuwegung neu, Schotter vorübergehend
- Lagerung Erdmaterial vorübergehend
- Böschung Abtrag
- dauerhaft frei
- überschwenkter Bereich, vorübergehend frei von Hindernissen
- Kranstellflächen dauerhaft geschottert
- Schotter vorübergehend
- mobile Platten
- vorübergehend frei
- Schotter dauerhaft

First Issue		XXX	DD.MM.YYYY	01
Revision:		Author:	Date:	Index:
Revision:		Author:	Datum:	Index:
File:	0999-KTG-aktueller-Stand.dwg			
 Registered company address Unter den Eichen 7 65195 Wiesbaden Fax +49 (0)611 / 26 765 - 599 Tel. +49 (0)611 / 26 765 - 0 www.abo-wind.com	Project:	Windpark Kastorf-Gorlosen		
	Plan content:	WEA3 Standort auf Flurkarte		
	Map Basis	Drawn:	IRegel	Project No.: 0999-KTG
		Checked:	ZHahn	Code: 105.03
		Approved:	ZHahn	Level: A
		Date:	18.10.2023	Sheet: 01 of 01
		Format:	A3	Scale: 1: 1000