


This document must not be copied, changed or used by third party without ABO WIND written permission

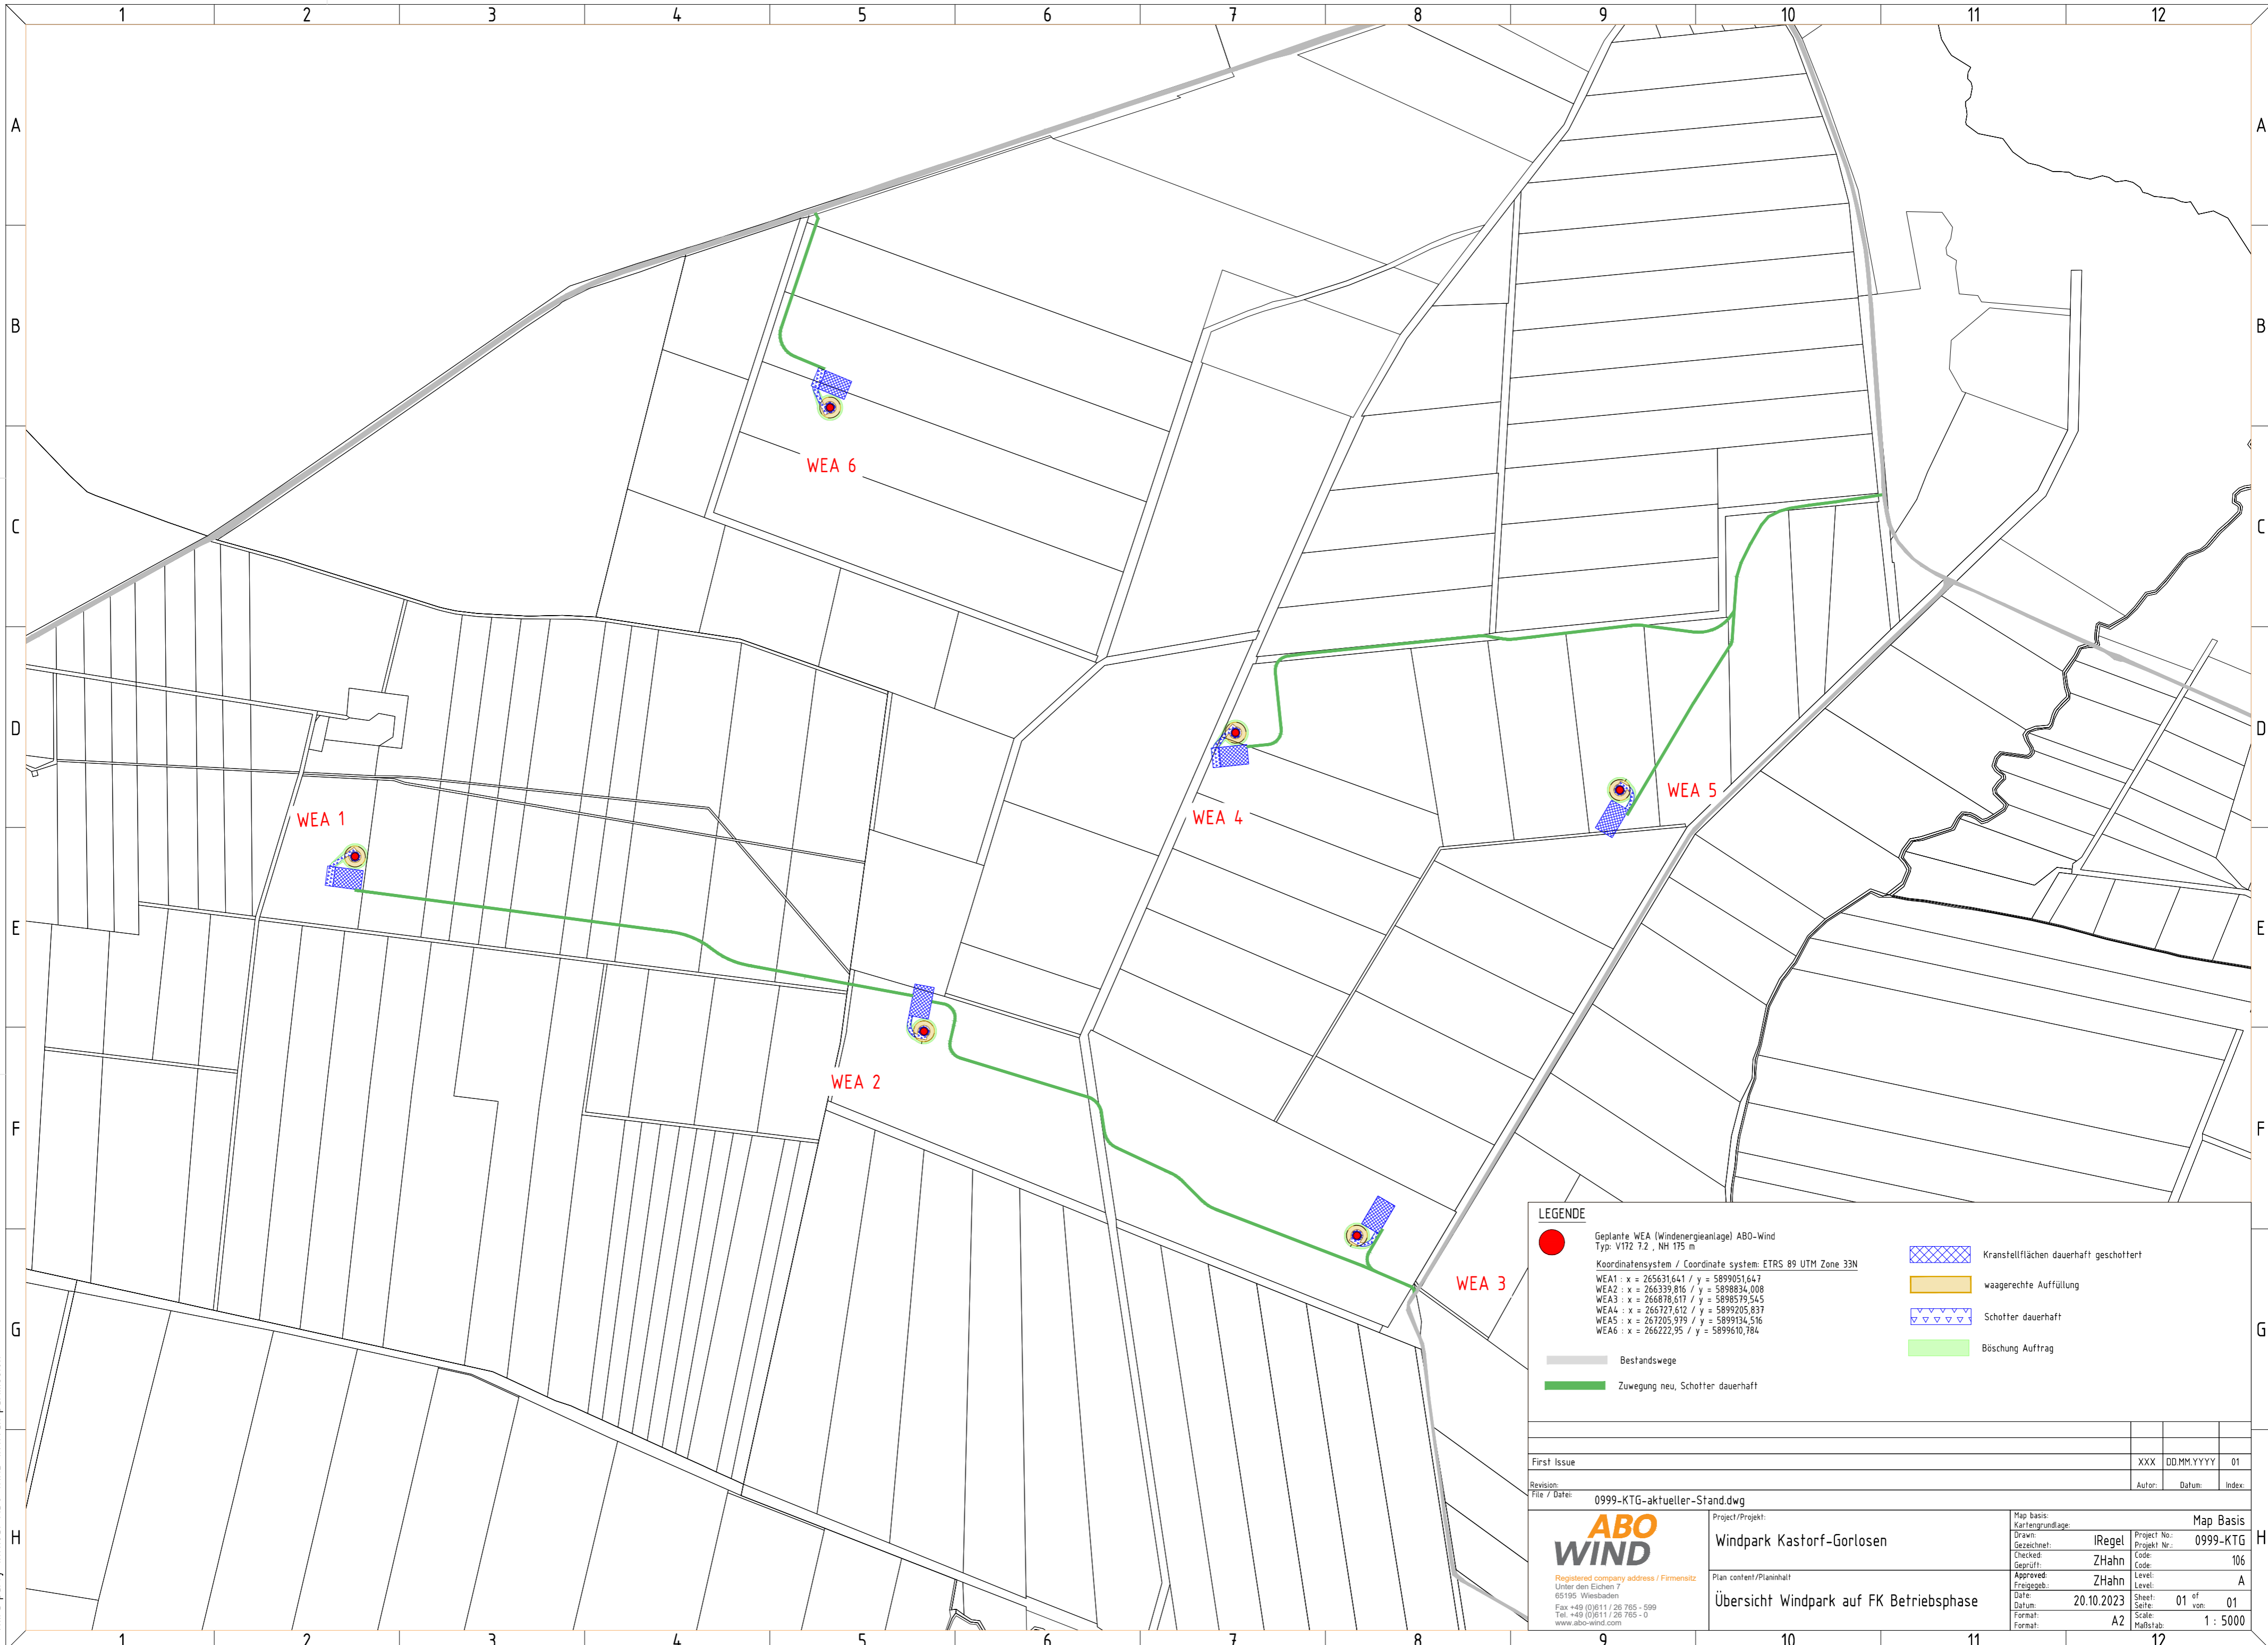

**LEGENDE**

- Geplante WEA (Windenergieanlage) ABO-Wind  
Typ: V172 7.2, NH 175 m
- Koordinatensystem / Coordinate system: ETRS 89 UTM Zone 33N
- WEA1 : x = 265631,641 / y = 5899051,647
- WEA2 : x = 266339,816 / y = 5898834,008
- WEA3 : x = 266878,517 / y = 5898519,545
- WEA4 : x = 267227,612 / y = 5899205,837
- WEA5 : x = 267205,979 / y = 5899134,516
- WEA6 : x = 266222,95 / y = 5899610,784

- Bestandswege
- Zuwegung neu, Schotter dauerhaft
- Kranstellflächen dauerhaft geschottert
- waagerechte Auffüllung
- Schotter dauerhaft
- Böschung Auftrag

First Issue			XXX	DD.MM.YYYY	01
Revision:	File / Date:	0999-KTG-aktueller-Stand.dwg	Autor:	Datum:	Index:

**ABO WIND**

Registered company address / Firmenitz  
Unter den Eichen 7  
65195 Wiesbaden  
Fax +49 (0)611 / 26 765 - 599  
Tel. +49 (0)611 / 26 765 - 0  
www.abo-wind.com

Project/Projekt:  
**Windpark Kastorf-Gorlosen**

Plan content/Planinhalt:  
**Übersicht Windpark auf FK Betriebsphase**

Map basis:  
Kartengrundlage:

Project No.:  
Projekt Nr.: **0999-KTG**

Drawn/Gezeichnet:  
IRegel

Checked/Geprüft:  
ZHahn

Approved/Freigegeb.:  
ZHahn

Date/Datum:  
20.10.2023

Format:  
A2

Map Basis:

Level: 106

Level: A

Sheet: 01 of 01

Scale: 1 : 5000