


This document must not be copied, changed or used by third party without ABO WIND written permission

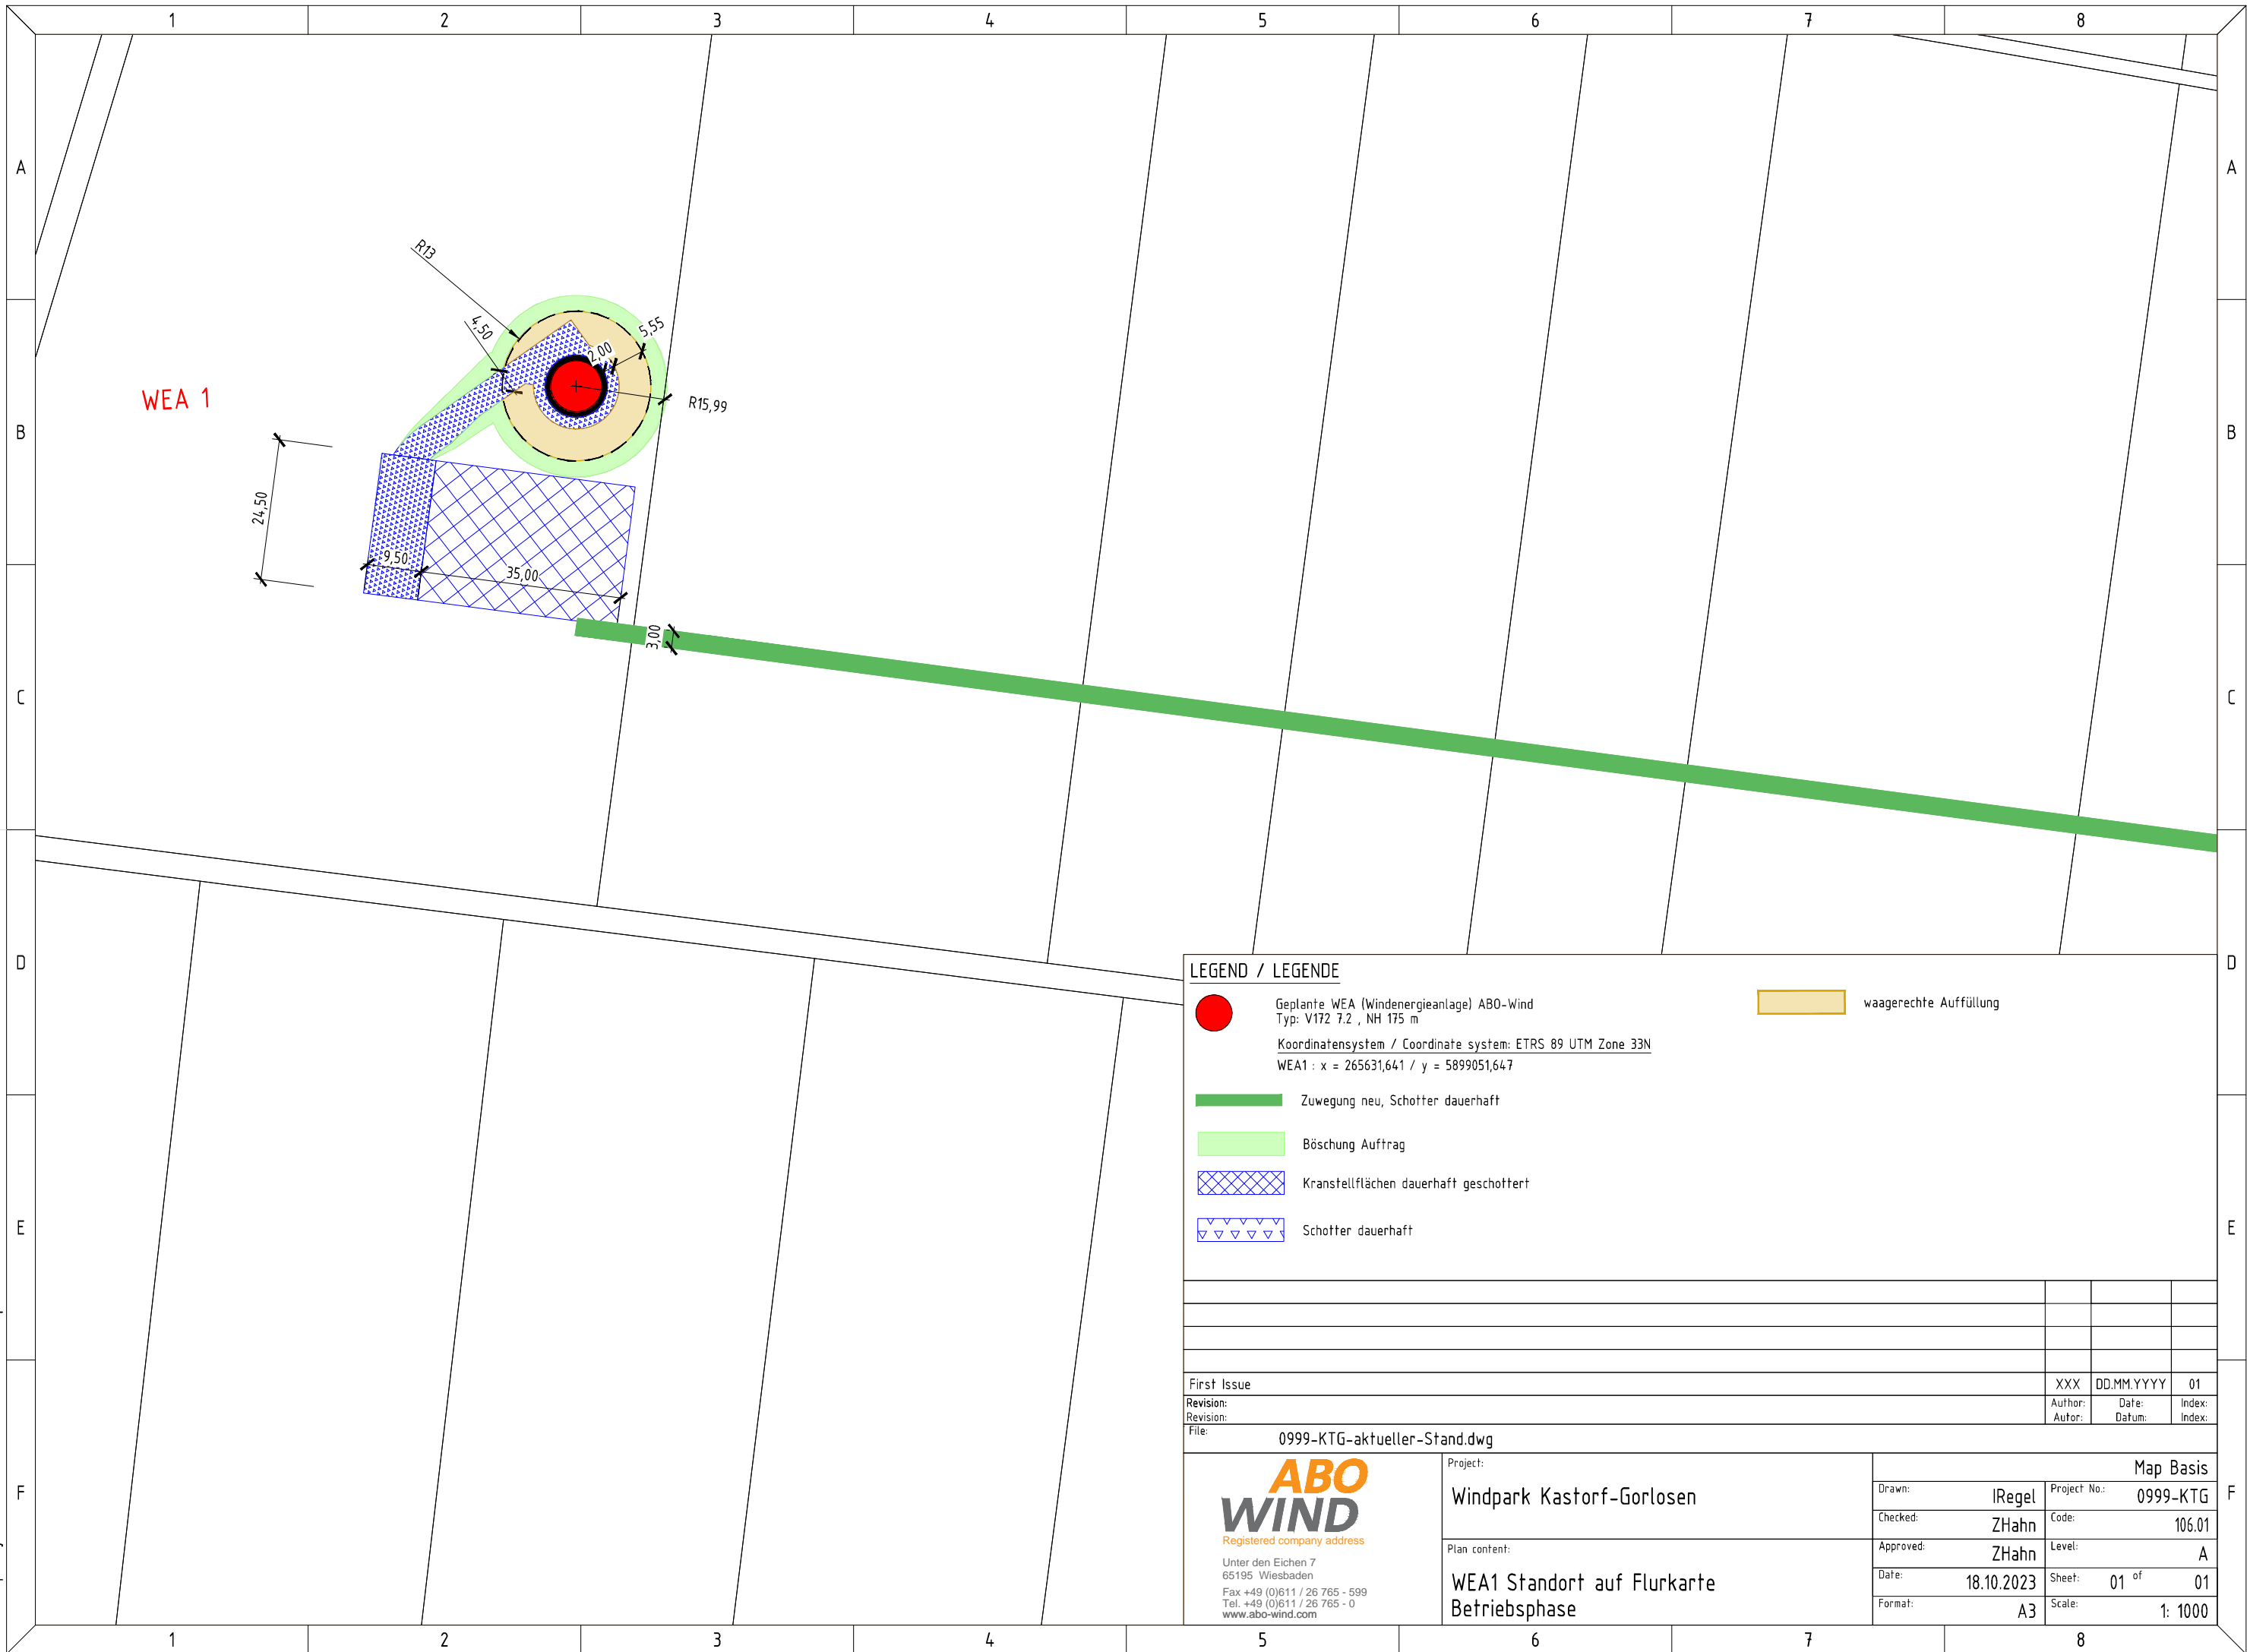

**LEGEND / LEGENDE**

- Geplante WEA (Windenergieanlage) ABO-Wind  
Typ: V172 7.2 , NH 175 m
- waagerechte Auffüllung
- Böschung Auftrag
- Kranstellflächen dauerhaft geschottert
- Schotter dauerhaft
- Zuwegung neu, Schotter dauerhaft

Koordinatensystem / Coordinate system: ETRS 89 UTM Zone 33N  
WEA1 : x = 265631,641 / y = 5899051,647

First Issue		XXX	DD.MM.YYYY	01	
Revision:		Author:	Date:	Index:	
Revision:		Author:	Datum:	Index:	
File:	0999-KTG-aktueller-Stand.dwg				
 Registered company address Unter den Eichen 7 65195 Wiesbaden Fax +49 (0)611 / 26 765 - 599 Tel. +49 (0)611 / 26 765 - 0 www.abo-wind.com	Project:		Map Basis		
	Windpark Kastorf-Gorlosen		Drawn:	IRegel	Project No.: 0999-KTG
	Plan content:		Checked:	ZHahn	Code: 106.01
	WEA1 Standort auf Flurkarte Betriebsphase		Approved:	ZHahn	Level: A
		Date:	18.10.2023	Sheet: 01 of 01	
		Format:	A3	Scale: 1: 1000	