


This document must not be copied, changed or used by third party without ABO WIND written permission

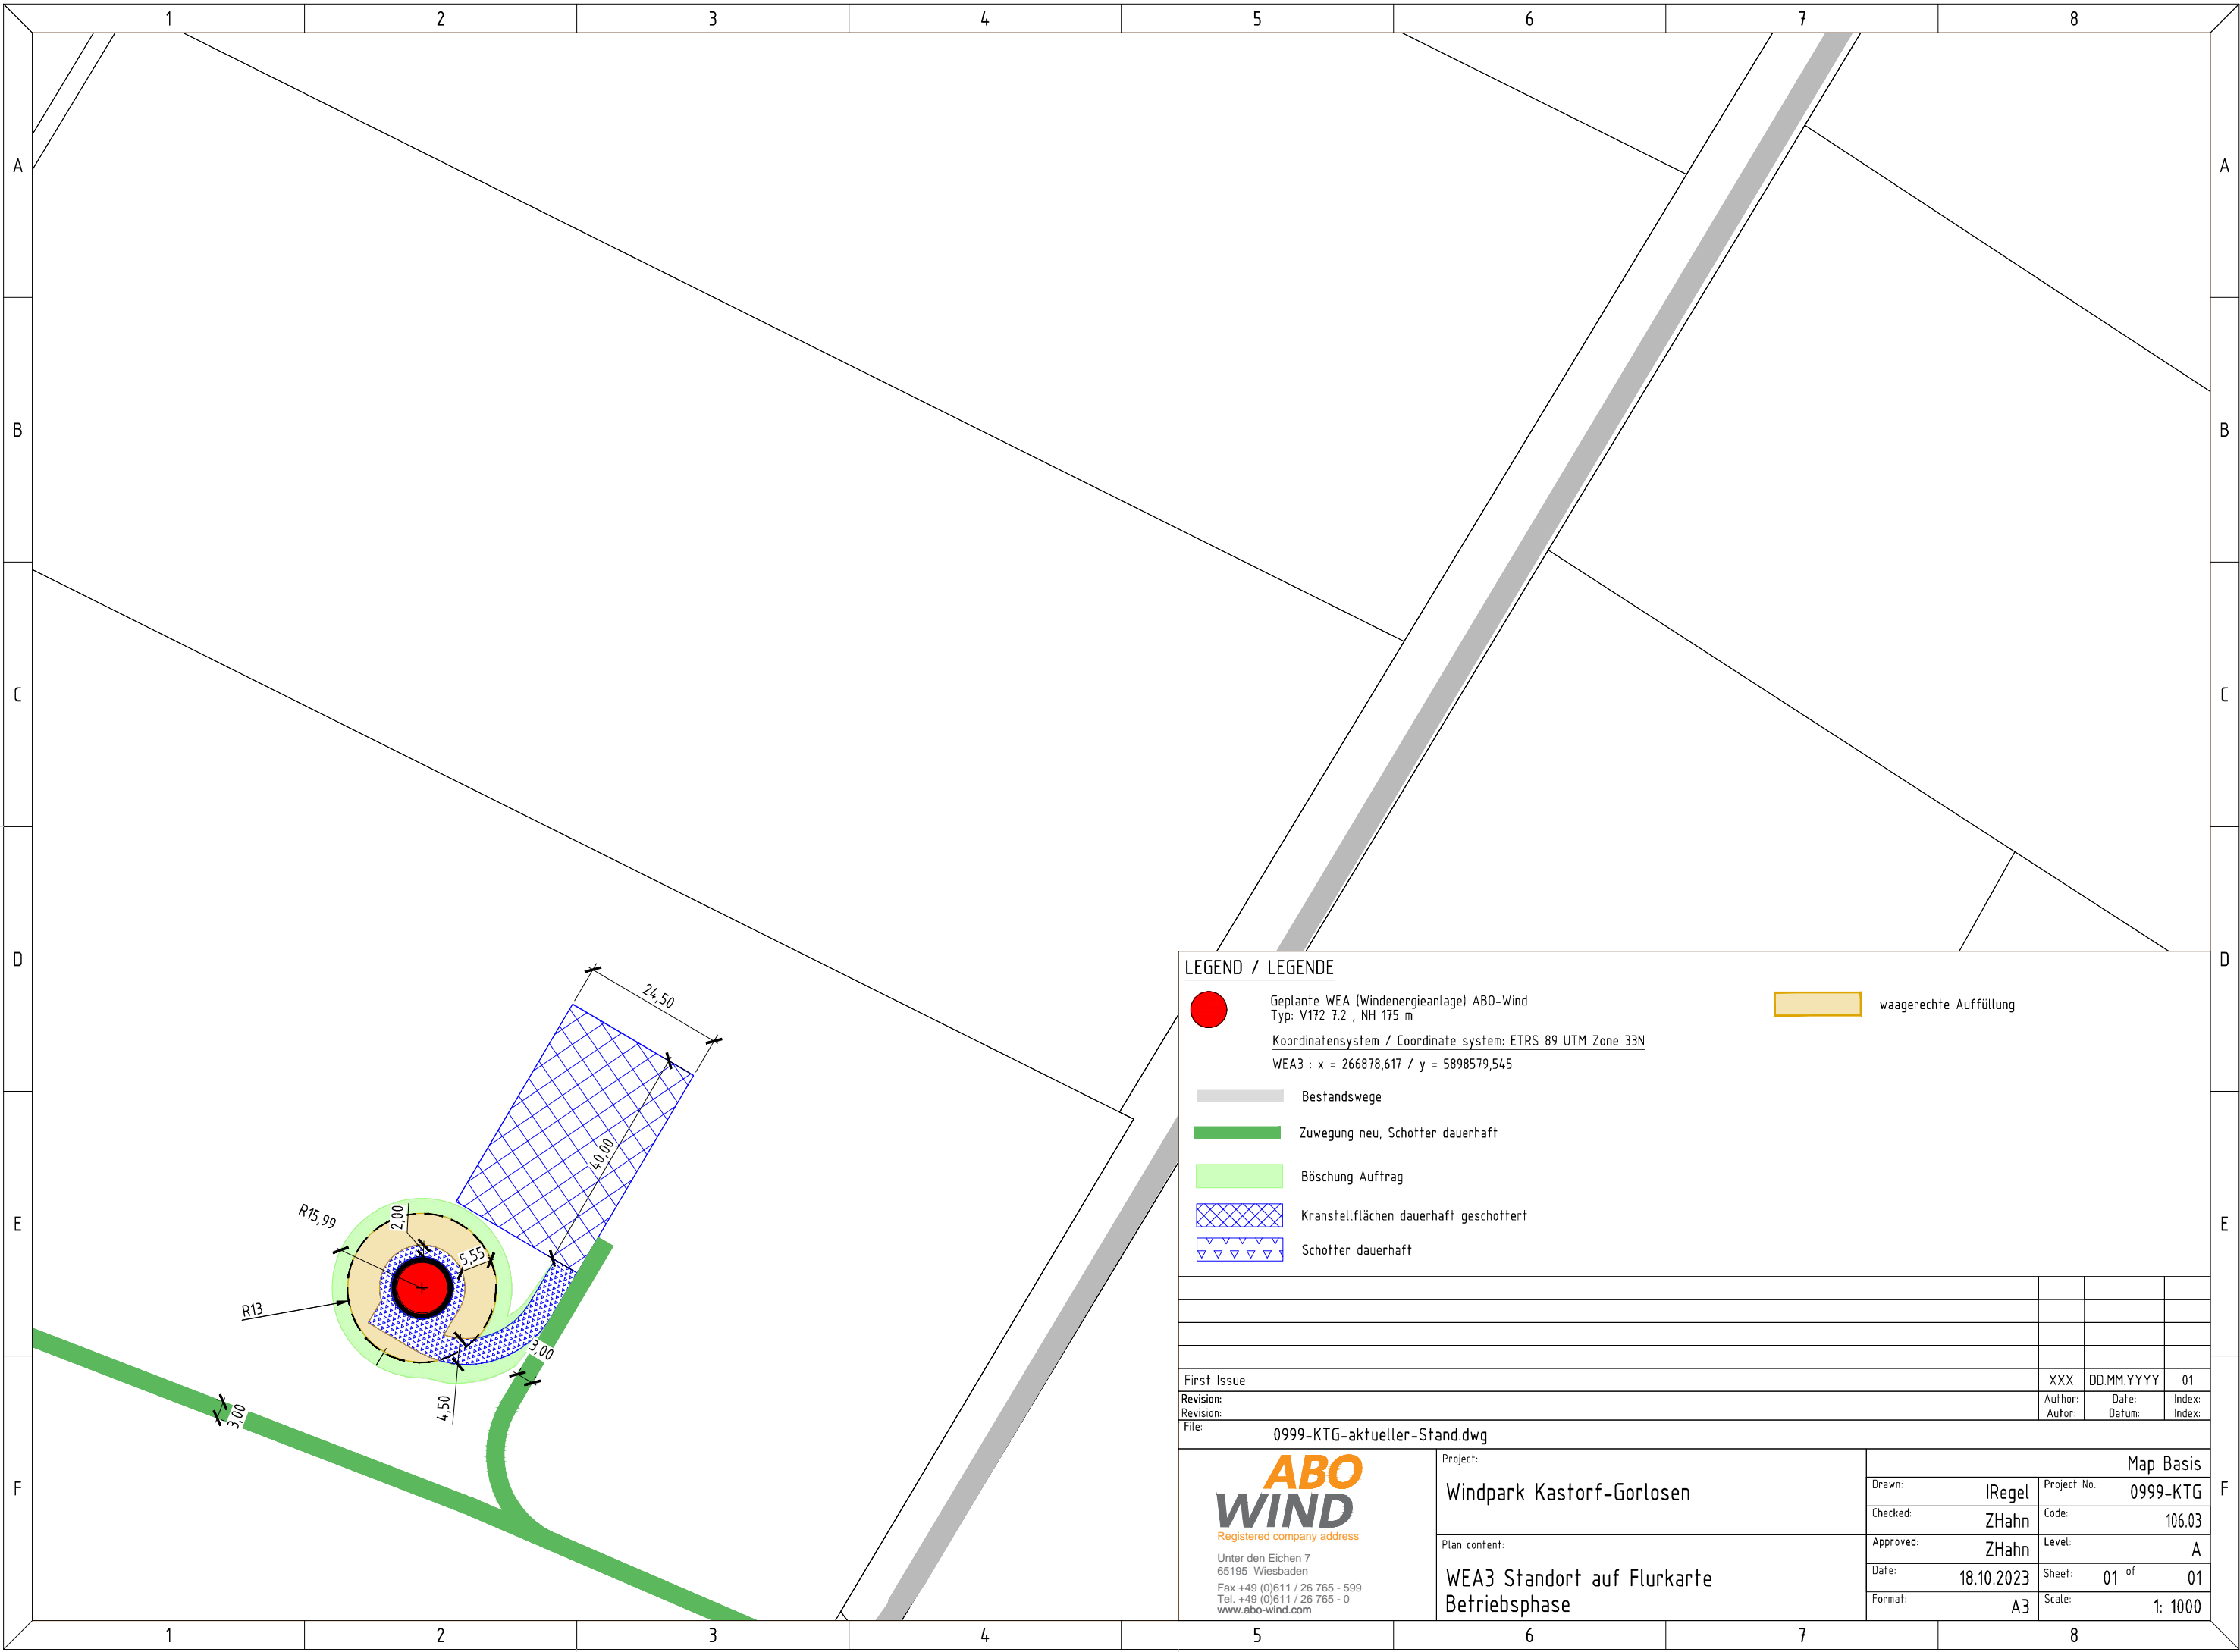

LEGEND / LEGENDE

- Geplante WEA (Windenergieanlage) ABO-Wind
Typ: V172 7.2 , NH 175 m
- waagerechte Auffüllung
- Bestandswege
- Zuwegung neu, Schotter dauerhaft
- Böschung Auftrag
- Kranstellflächen dauerhaft geschottert
- Schotter dauerhaft

First Issue	XXX	DD.MM.YYYY	01
Revision:	Author:	Date:	Index:
Revision:	Author:	Datum:	Index:

File: 0999-KTG-aktueller-Stand.dwg	
------------------------------------	--

ABO WIND
Registered company address

Unter den Eichen 7
65195 Wiesbaden
Fax +49 (0)611 / 26 765 - 599
Tel. +49 (0)611 / 26 765 - 0
www.abo-wind.com

Project:
Windpark Kastorf-Gorlosen

Plan content:
WEA3 Standort auf Flurkarte Betriebsphase

		Map Basis	
Drawn:	IRegel	Project No.:	0999-KTG
Checked:	ZHahn	Code:	106.03
Approved:	ZHahn	Level:	A
Date:	18.10.2023	Sheet:	01 of 01
Format:	A3	Scale:	1: 1000