


This document must not be copied, changed or used by third party without ABO WIND written permission

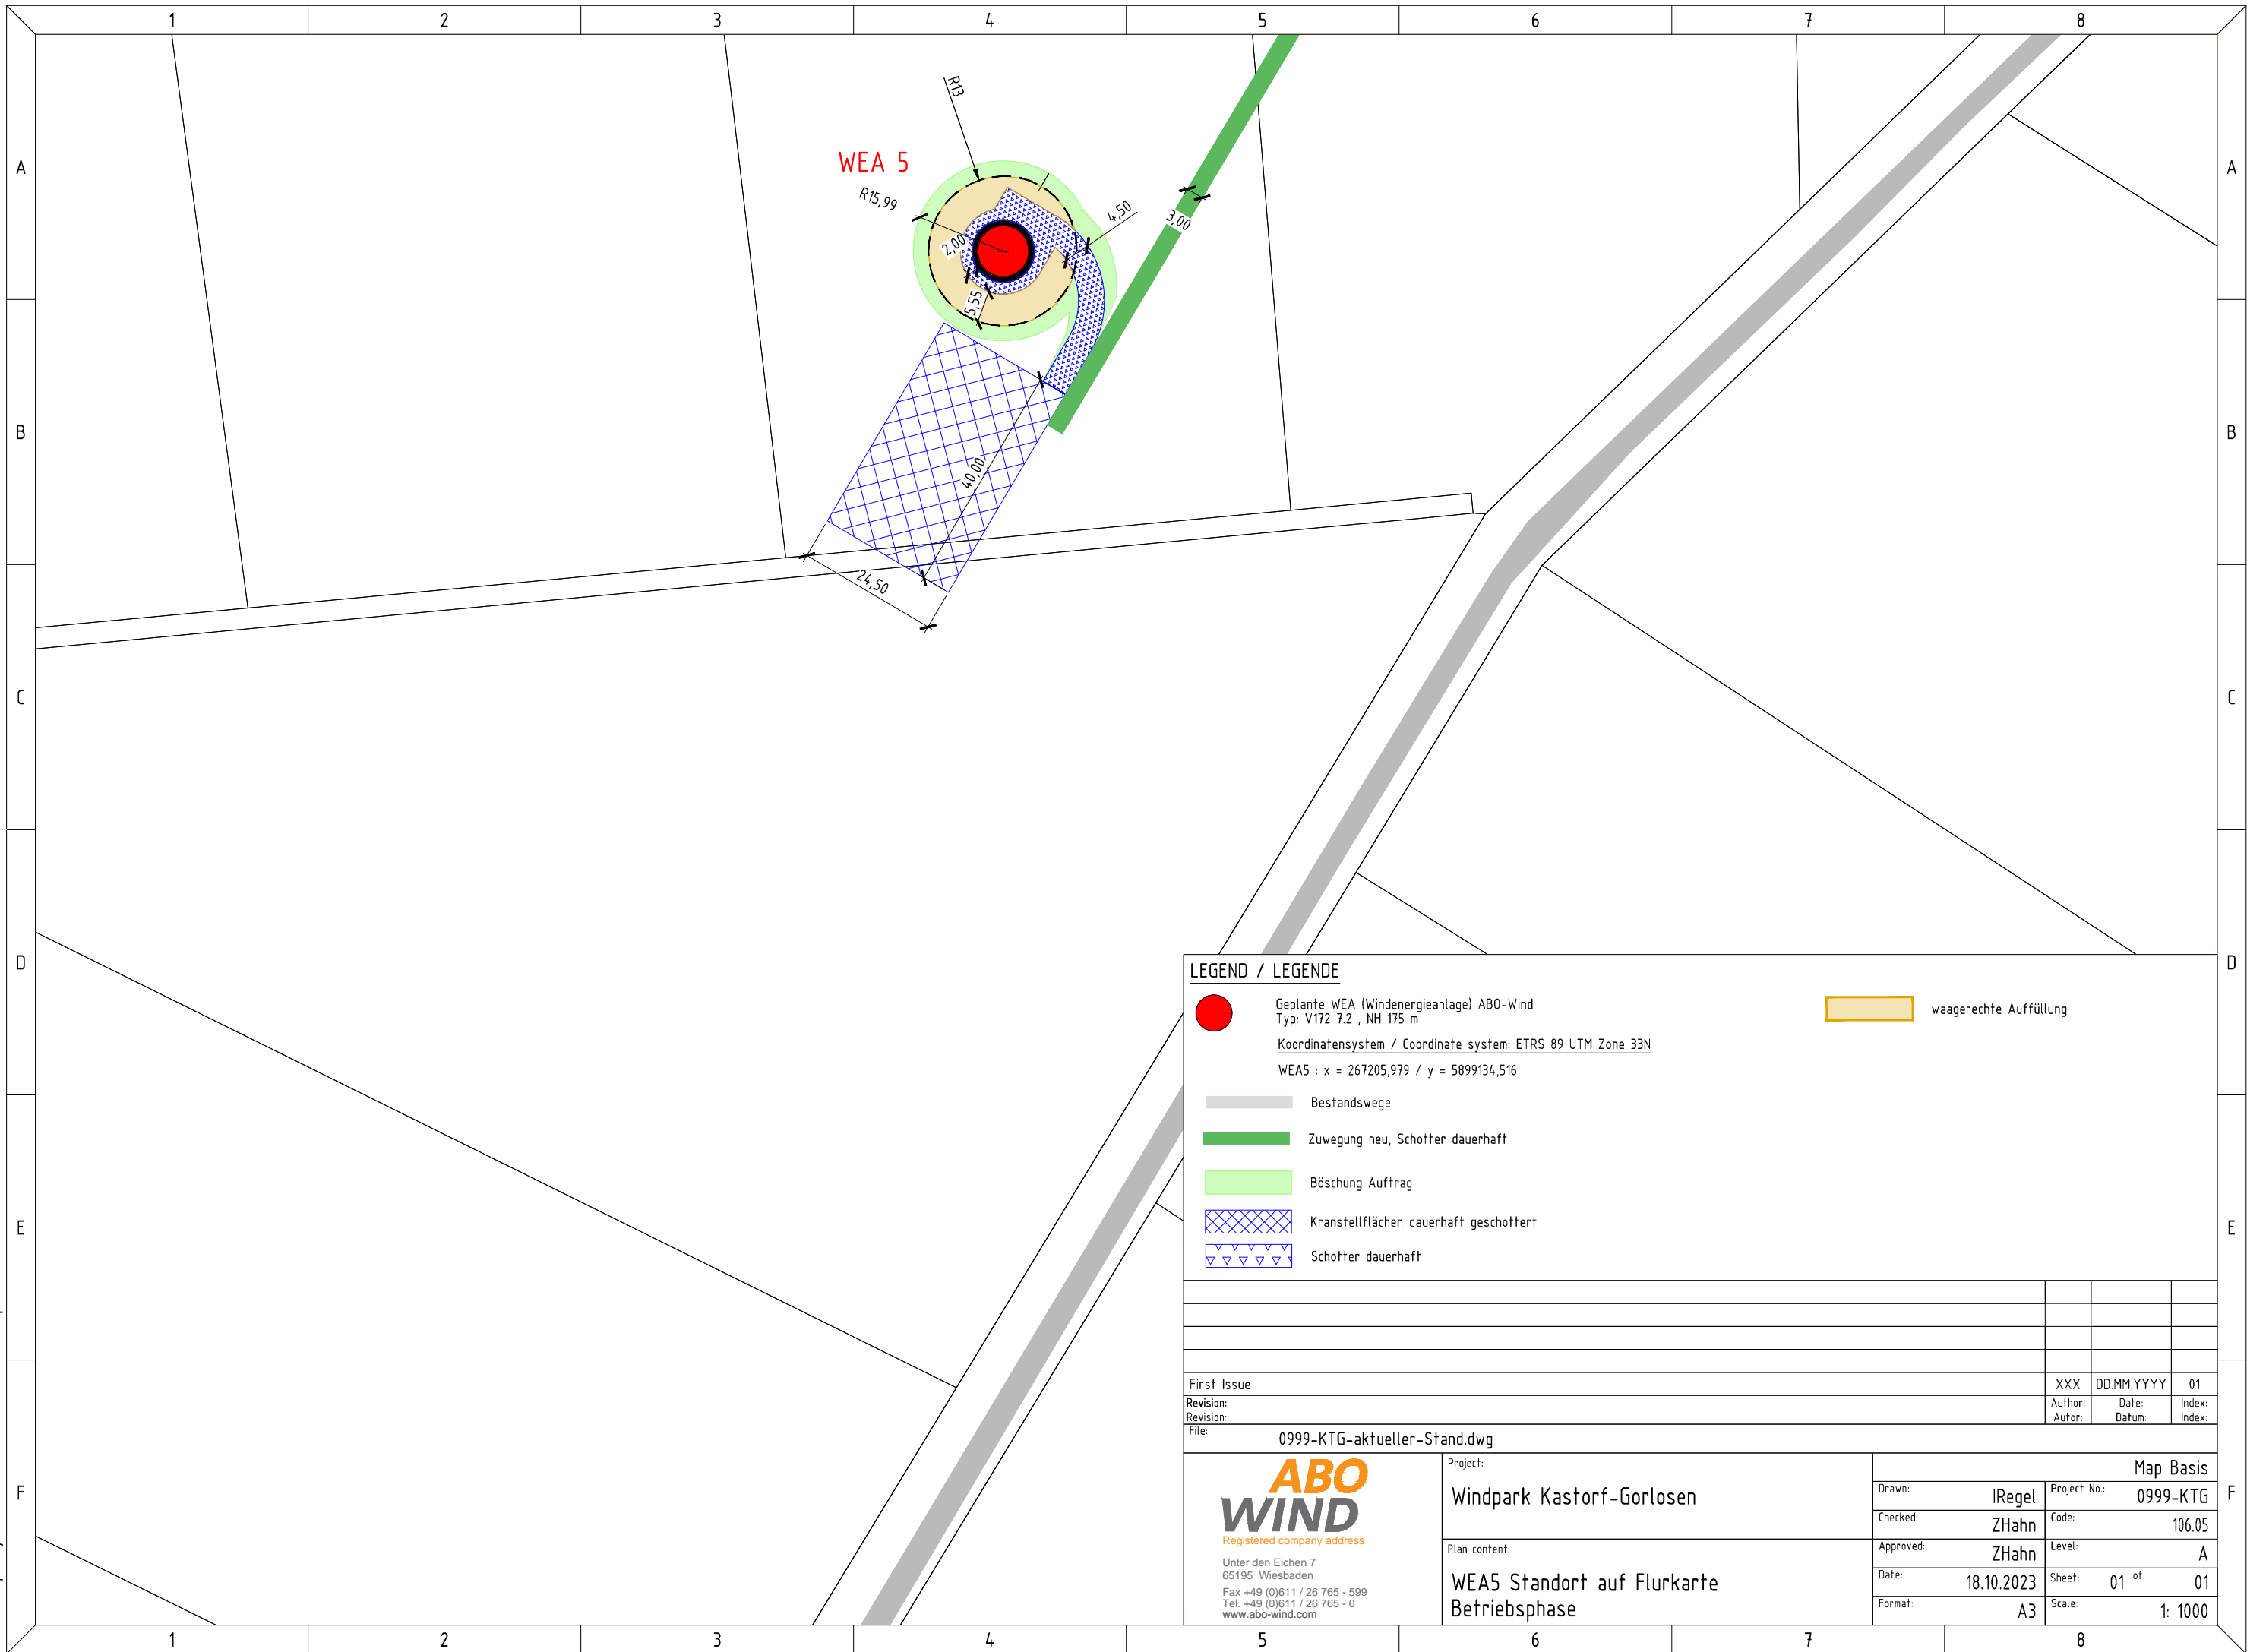

LEGEND / LEGENDE

- Geplante WEA (Windenergieanlage) ABO-Wind
Typ: V172 7.2 , NH 175 m
- waagerechte Auffüllung
- Bestandswege
- Zuwegung neu, Schotter dauerhaft
- Böschung Auftrag
- Kranstellflächen dauerhaft geschottert
- Schotter dauerhaft

First Issue	XXX	DD.MM.YYYY	01
Revision:	Author:	Date:	Index:
Revision:	Autor:	Datum:	Index:

File: 0999-KTG-aktueller-Stand.dwg

 Registered company address Unter den Eichen 7 65195 Wiesbaden Fax +49 (0)611 / 26 765 - 599 Tel. +49 (0)611 / 26 765 - 0 www.abo-wind.com	Project:	Map Basis	
	Windpark Kastorf-Gorlosen	Drawn:	IRegel
	Project No.: 0999-KTG	Checked:	ZHahn
	Code: 106.05	Approved:	ZHahn
Plan content:	Date:	18.10.2023	Level: A
WEA5 Standort auf Flurkarte Betriebsphase	Format:	A3	Scale: 1: 1000
		Sheet: 01 of 01	