


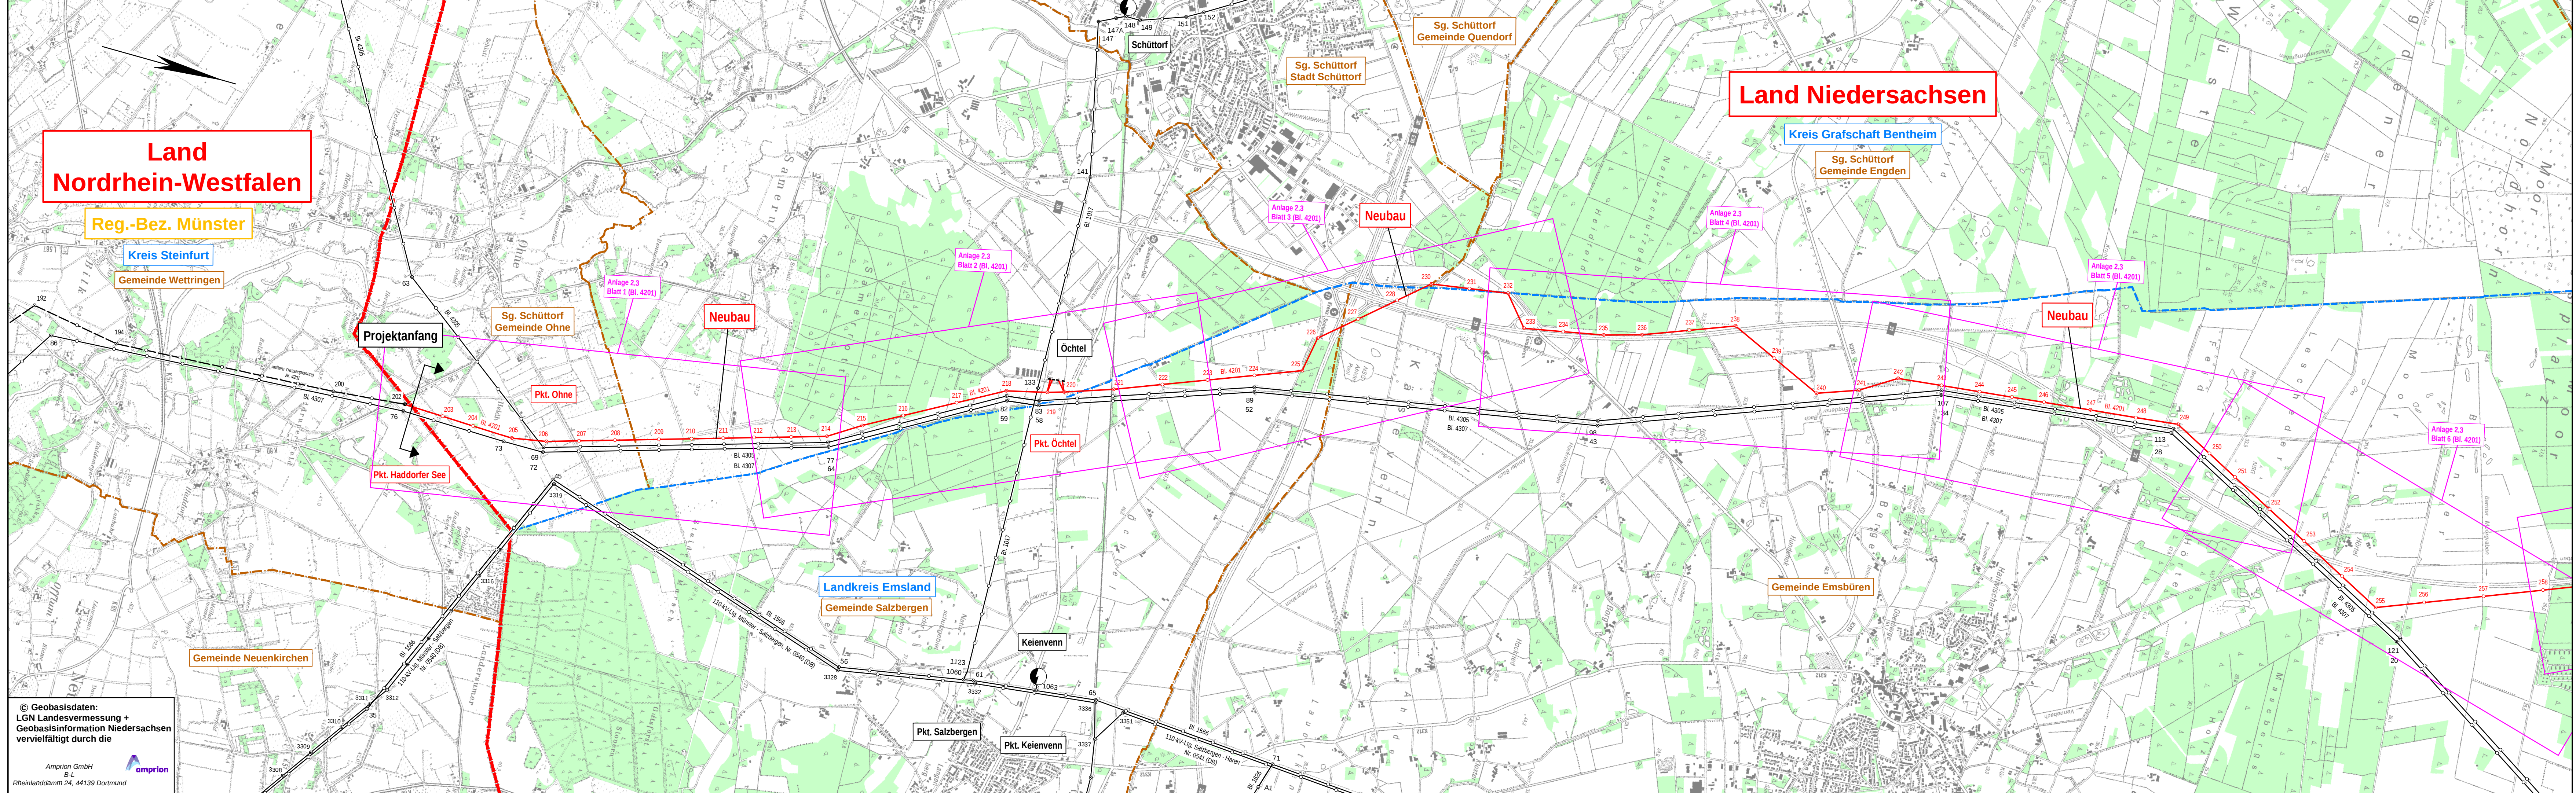

Legende

- Landesgrenze
- Reg.-Bez. Grenze
- Kreisgrenze
- Gemeindegrenze
- Umspannanlage
- Tragmast (vorhanden) mit Leitungssache
- Abspannmast (vorhanden) mit Leitungssache
- Tragmast (geplant) mit Leitungssache
- Abspannmast (geplant) mit Leitungssache
- Gepl. Tragmast am Altstandort und gepl. Leitung in vorh. Achse
- Gepl. Abspannmast a. Altstandort und gepl. Leitung in vorh. Achse
- Abzubauender Tragmast und abzubauende Leitung
- Abzubauender Abspannmast und abzubauende Leitung
- Waldfläche

Anlage 2.2

Auslegungsvermerk der Gemeinde
(Öffentlichkeitsbeteiligung § 43b EnWG)

Der Plan hat ausgelegen in der Zeit

in der Gemeinde

Gemeinde

Siegel

Planfeststellungsvermerk der Planfeststellungsbehörde

Nach § 43b EnWG i.V.m. § 74 VwVfG planfestgestellt durch Beschluss

Planfeststellungsbehörde

Siegel

Auslegungsvermerk der Gemeinde
(Planfeststellungsbeschluss und festgestellter Plan (§ 43b EnWG i.V.m. § 74 VwVfG))

Der Planfeststellungsbeschluss und Ausfertigung des festgestellten Planes haben ausgelegen in der Zeit

in der Gemeinde

Gemeinde

Siegel

Blatt 1

Neubau der 110-/380-kV-Höchstspannungsfreileitung

Wesel - Pkt. Meppen, Bl.4201

Abschnitt: Pkt. Haddorfer See - Pkt. Ohne
Abschnitt: Pkt. Ohne - Pkt. Öchtel
Abschnitt: Pkt. Öchtel - Öchtel
Abschnitt: Pkt. Öchtel - Pkt. Lohn

Blattschnittübersicht
1 : 25000

Zur Plananfertigung verwendete TK 25: 3509, 3609, 3610, 3709, 3710

Ausgabe: 29.05.2015 10:49:14

Erstellt: 10.02.2011 09:50:12

Inhalt: Planung

SAG

amprion
Amprion GmbH
B-LP / Projekte
A-AK / Genehmigungen Nord

Revisionsstand: 30.06.2017