


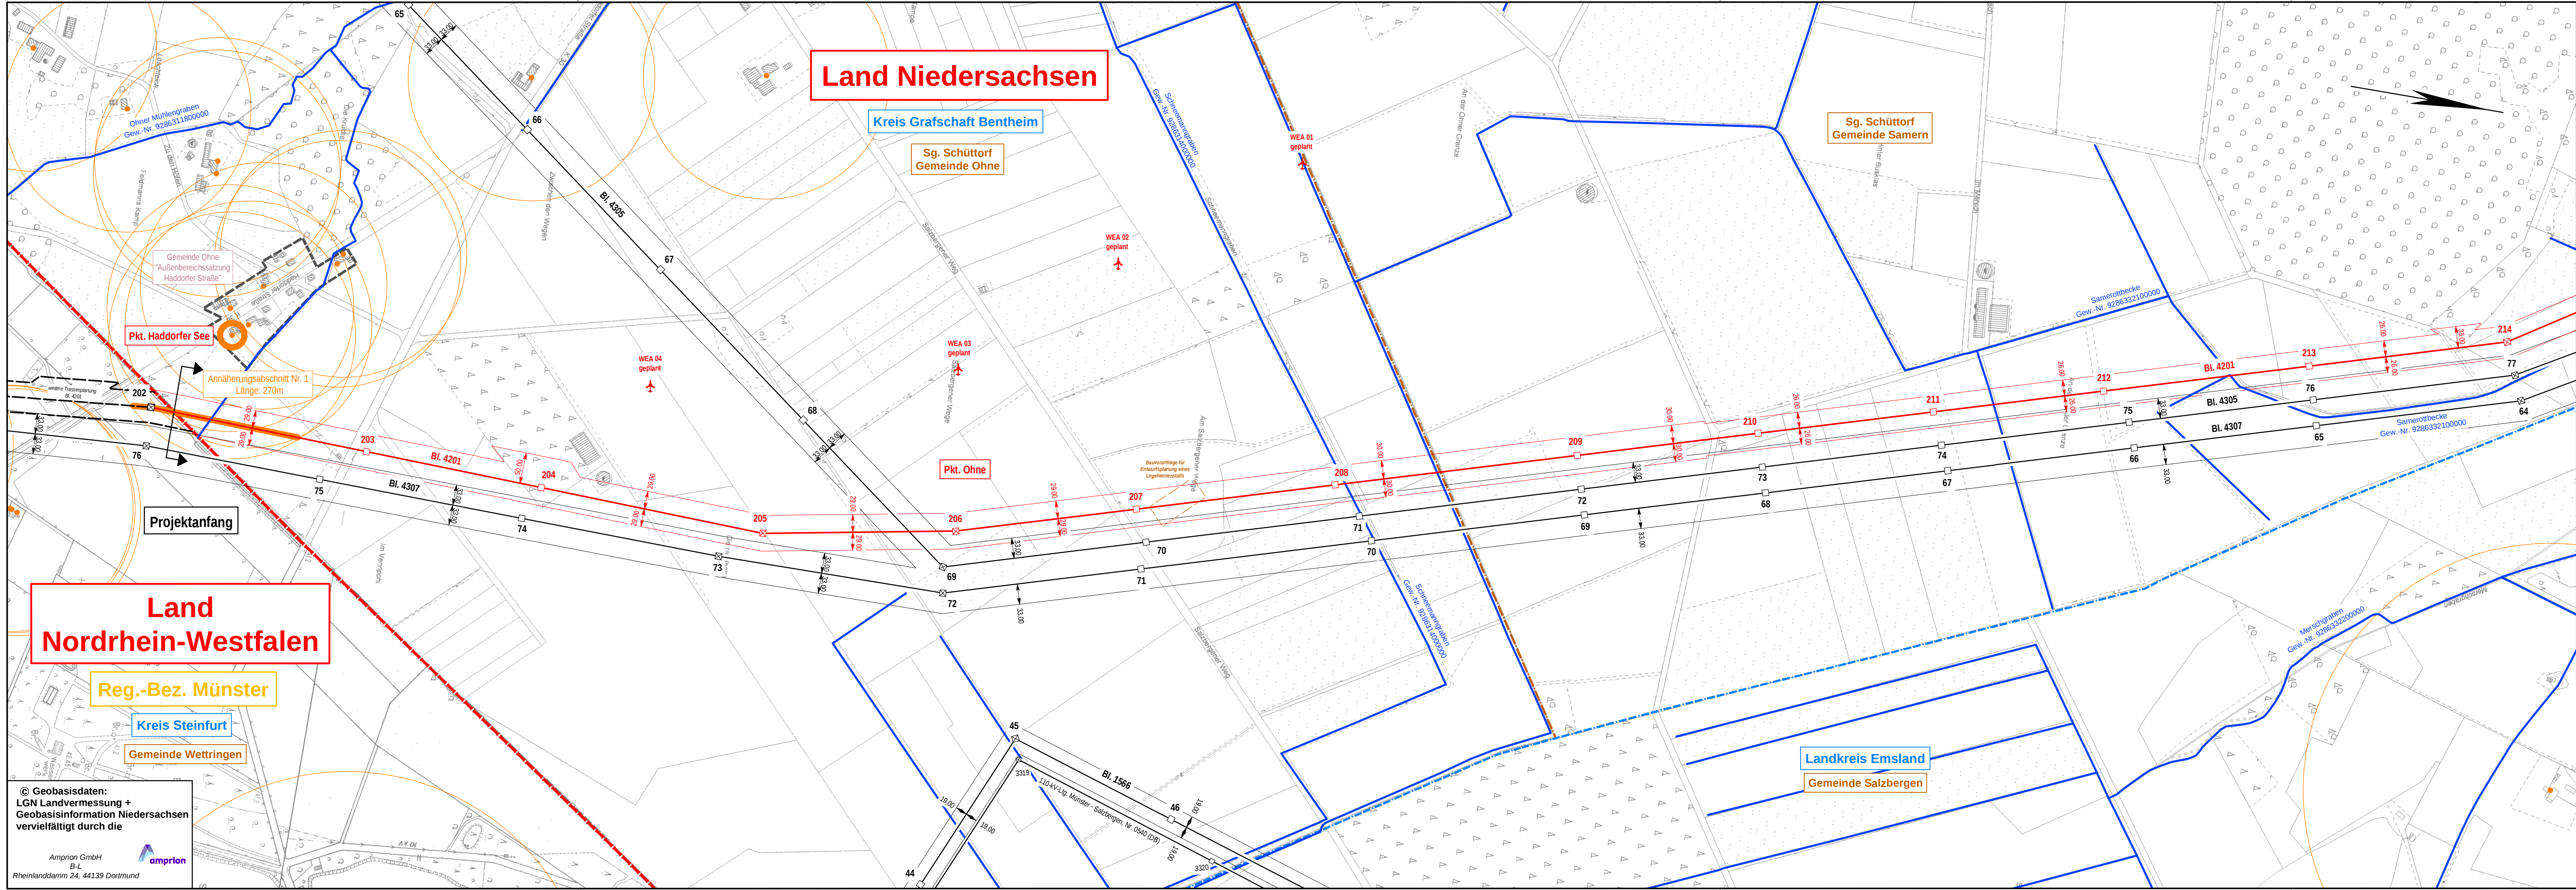

Legende

- Landesgrenze
- Reg.- Bez. Grenze
- Kreisgrenze
- Gemeindegrenze
- Umspannanlage
- Tragmast (vorhanden) mit Leitungssache
- Abspannmast (vorhanden) mit Leitungssache
- Tragmast (geplant) mit Leitungssache
- Abspannmast (geplant) mit Leitungssache
- Gepl. Tragmast am Altstandort und gepl. Leitung in vorh. Achse
- Gepl. Abspannmast a. Altstandort und gepl. Leitung in vorh. Achse
- Abzubauender Tragmast und abzubauende Leitung
- Abzubauender Abspannmast und abzubauende Leitung
- relevante Gewässer der Wasser- und Bodenverbände
- zusätzliche Gewässer aus DGK5 und Kataster
- Bebauungsplangrenzen (Rechtskräftig)
- Bebauungsplangrenzen (im Verfahren)
- Wohngebiet
- Unterschreitung des Abstandes zu Wohngebäuden nach § 2 Abs. 2 Satz 1 EnLAG durch die geplante Leitung
- Wohngebäude im Sinne des § 2 Abs. 2 Satz 2 EnLAG
- Referenzpunkt für Annäherungsabschnitt

Anlage 2.3

Auslegungsvermerk der Gemeinde (Öffentlichkeitsbeteiligung § 43b EnWG)

Der Plan hat ausgelegen in der Zeit

in der Gemeinde

Gemeinde

Planfeststellungsvermerk der Planfeststellungsbehörde

Nach § 43b EnWG i.V.m. § 74 VwVfG planfestgestellt durch Beschluss

Planfeststellungsbehörde

Auslegungsvermerk der Gemeinde (Planfeststellungsbeschluss und festgestellter Plan (§ 43b EnWG i.V.m. § 74 VwVfG))

Der Planfeststellungsbeschluss und Ausfertigung des festgestellten Planes haben ausgelegen in der Zeit

in der Gemeinde

Gemeinde

110-/380-kV-Höchstspannungsfreileitung

Wesel - Pkt. Meppen, Bl.4201

Abschnitt: Pkt. Haddorfer See - Pkt. Ohne

Abschnitt: Pkt. Ohne - Pkt. Öchtel

Übersichtsplan

1 : 5000

Revisionsstand: 30.06.2017

Zur Plananfertigung verwendete DGK 5: 3609-29, 30, 3709-05, 10

Ausgabe:	29.05.2015	Morello
Erstellt:	24.05.2012	Morello
Inhalt:	Planung	

SAG

amprion

Amprion GmbH
B-LP / Projekte
A-AK / Genehmigungen Nord