


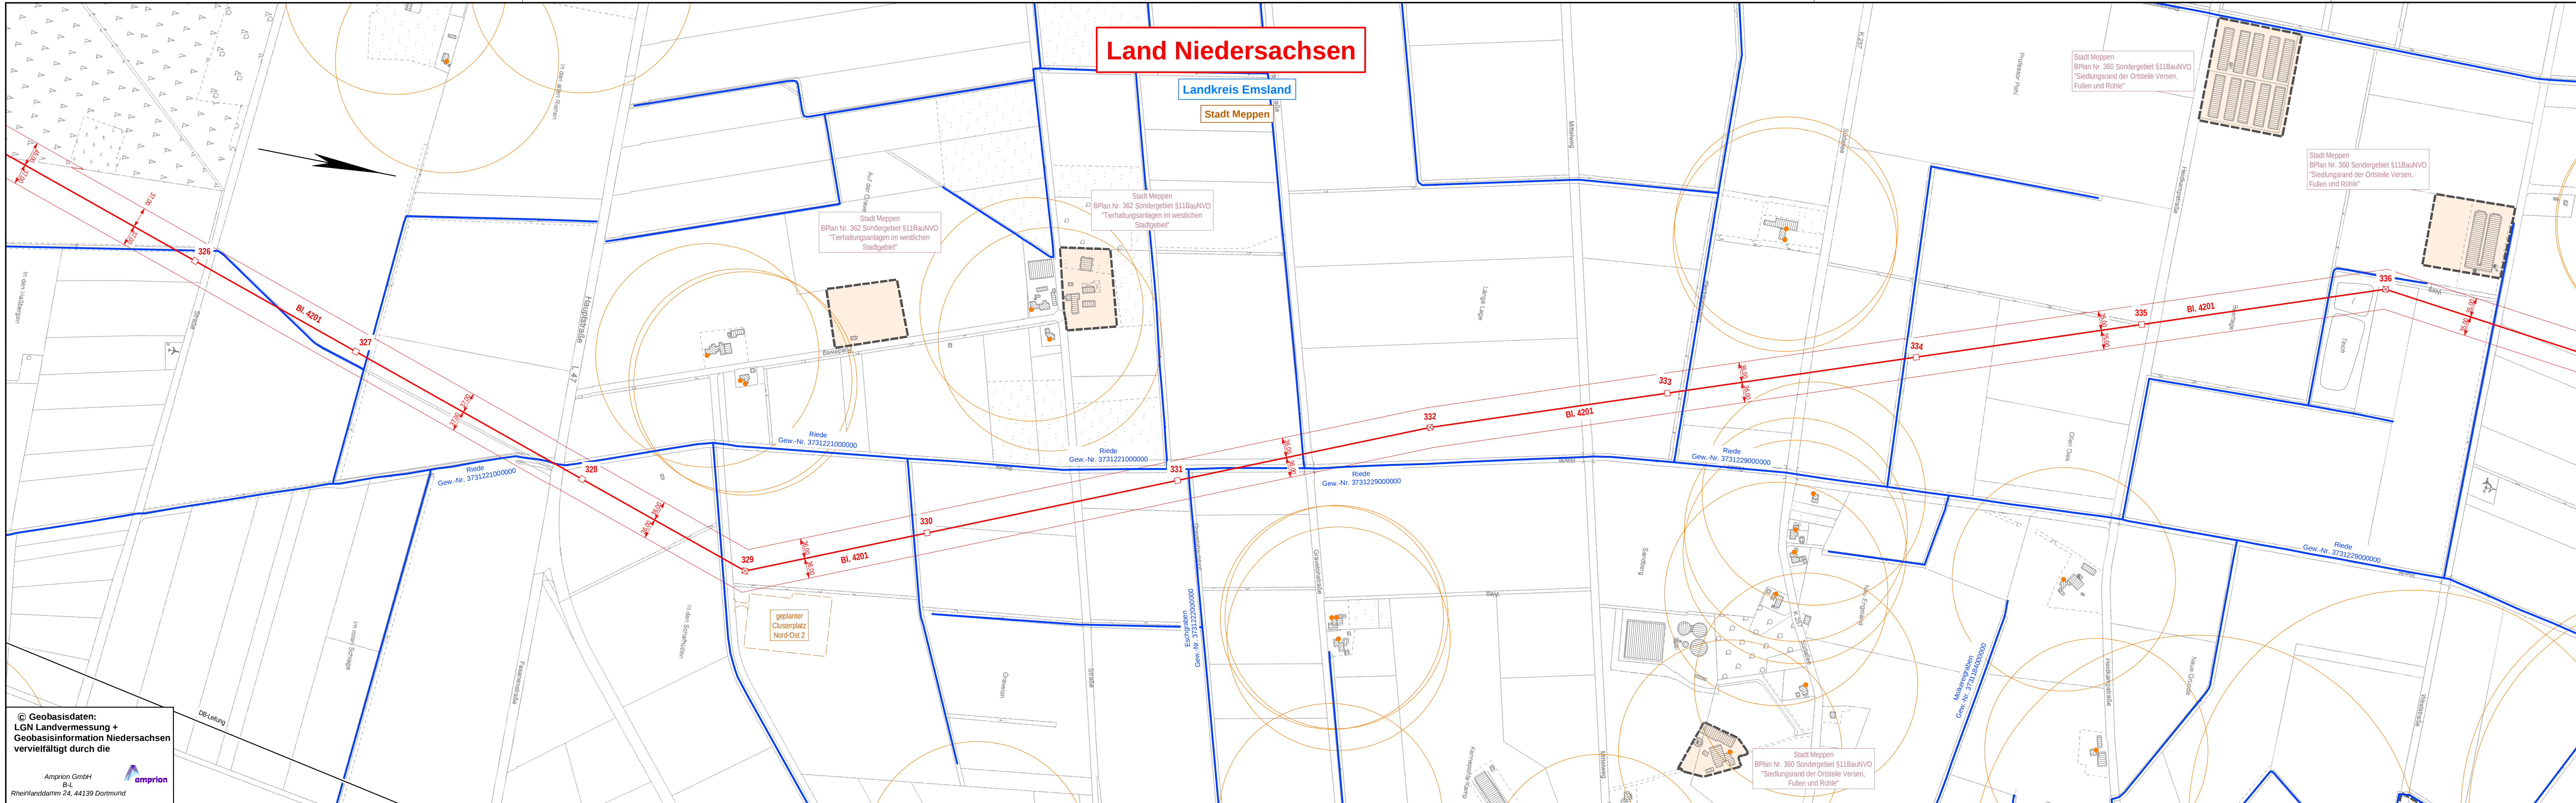

Legende

- Landesgrenze
- Reg.-Bez. Grenze
- Kreisgrenze
- Gemeindegrenze
- Umspannanlage
- Tragmast (vorhanden) mit Leitungssache
- Abspannmast (vorhanden) mit Leitungssache
- Tragmast (geplant) mit Leitungssache
- Abspannmast (geplant) mit Leitungssache
- Gepl. Tragmast am Altstandort und gepl. Leitung in vorh. Achse
- Gepl. Abspannmast a. Altstandort und gepl. Leitung in vorh. Achse
- Abzubauender Tragmast und abzubauende Leitung
- Abzubauender Abspannmast und abzubauende Leitung
- relevante Gewässer der Wasser- und Bodenverbände
- zusätzliche Gewässer aus DGK5 und Kataster
- Bebauungsplangrenzen (Rechtskräftig)
- Bebauungsplangrenzen (im Verfahren)
- Wohngebiet
- Unterschreitung des Abstandes zu Wohngebäuden nach § 2 Abs. 2 Satz 1 EnLAG durch die geplante Leitung
- Wohngebäude im Sinne des § 2 Abs. 2 Satz 2 EnLAG
- Referenzpunkt für Annäherungsabschnitt

Anlage 2.3

Auslegungsvermerk der Gemeinde
(Öffentlichkeitsbeteiligung § 43b EnWG)

Der Plan hat ausgelegen in der Zeit

in der Gemeinde

Gemeinde

Siegel

Planfeststellungsvermerk der Planfeststellungsbehörde

Nach § 43b EnWG i.V.m. § 74 VwVfG planfestgestellt durch Beschluss

Planfeststellungsbehörde

Siegel

Auslegungsvermerk der Gemeinde
(Planfeststellungsbeschluss und festgestellter Plan (§ 43b EnWG i.V.m. § 74 VwVfG))

Der Planfeststellungsbeschluss und Ausfertigung des festgestellten Planes haben ausgelegen in der Zeit

in der Gemeinde

Gemeinde

Siegel

Blatt 15

110-/380-kV-Höchstspannungsfreileitung
Wesel - Pkt. Meppen, Bl.4201
Abschnitt: Pkt. Dalum - Pkt. Meppen

Übersichtsplan
1 : 5000

Revisionsstand: 30.06.2017

Zur Plananfertigung verwendete DGK 5: 3309-02, 03, 08, 09, 14, 15

Ausgabe: 29.05.2015 Morello

Erstellt: 24.05.2012 Morello

Inhalt: Planung

Amprion GmbH
B-LP / Projekte
A-AK / Genehmigungen Nord

© Geobasisdaten:
LGN Landvermessung +
Geobasisinformation Niedersachsen
vervielfältigt durch die

Amprion GmbH
B-L
Rheinlanddamm 24, 44139 Dortmund