


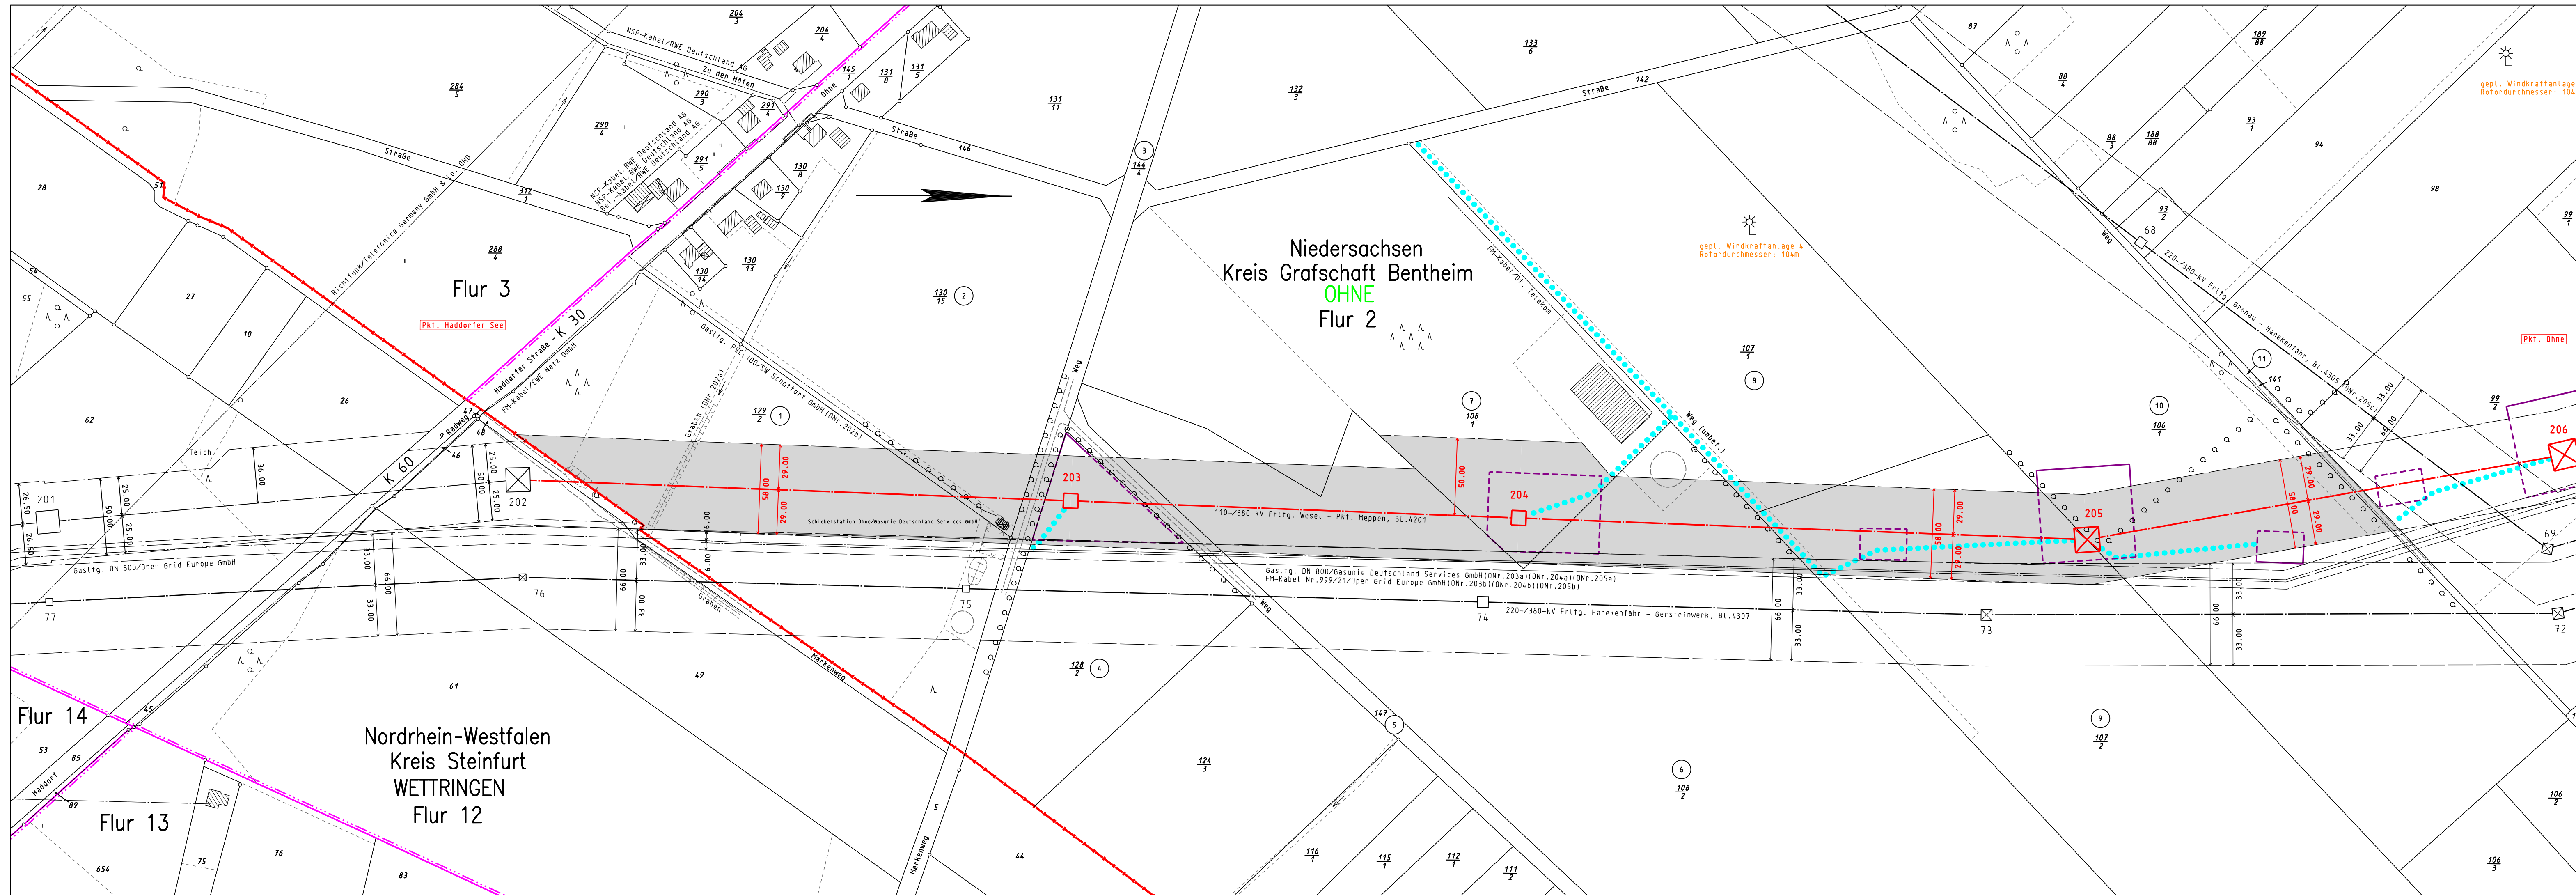

Legende

Staatsgrenze

Landesgrenze

Reg.-Bez. Grenze

Kreisgrenze

Gemeindegrenze

Gemarkungsgrenze

Flurgrenze

Tragmast (vorhanden)
mit Leitungssache

Abspannmast (vorhanden)
mit Leitungssache

Tragmast (geplant)
mit Leitungssache

Abspannmast (geplant)
mit Leitungssache

abzubauender Mast
mit abzubauender Leitung

1

Lfd. Nr. der von der
Planung betroffenen
Flurstücke
(siehe Registerblatt Sp. 2)

Z1

Lfd. Nr. der von der
Zuwegung betroffenen
Flurstücke
(siehe Registerblatt Sp. 2)

T1

Lfd. Nr. der von temporären
Arbeitsflächen betroffenen
Flurstücke
(siehe Registerblatt Sp. 2)

(ONr. 1a)

Objektnummer
lt. Kreuzungsverzeichnis

Schutzbereichsrand

Schutzbereichsfläche
für die geplante Freileitung

temporäre Arbeitsfläche
innerhalb des Schutzbereichs
(nachrichtliche Darstellung)

temporäre Arbeitsfläche
außerhalb des Schutzbereichs
auf Flurstücken mit Leitungsrecht

temporäre Arbeitsfläche
außerhalb des Schutzbereichs
auf Flurstücken ohne Leitungsrecht

Zuwegung

Zuwegung auf Basis Leitungsrecht
(nachrichtliche Darstellung)

Zuwegung auf Basis Leitungsrecht
zu Demontagemasten
(nachrichtliche Darstellung)

gepl. Windkraftanlage 3
Rotor Durchmesser: 104m

gepl. Windkraftanlage 4
Rotor Durchmesser: 104m

Pkt. Ohne

Anlage 7.1.1

Auslegungsvermerk der Gemeinde
(Öffentlichkeitsbeteiligung § 43b EnWG)

Der Plan hat ausgelegen in der Zeit

in der Gemeinde

Gemeinde

Siegel

Planfeststellungsvermerk der Planfeststellungsbehörde

Nach § 43b EnWG i.V.m. § 74 VwVfG planfestgestellt durch Beschluss

Planfeststellungsbehörde

Siegel

Auslegungsvermerk der Gemeinde
(Planfeststellungsbeschluss und festgestellter Plan (§ 43b EnWG i.V.m. § 74 VwVfG))

Der Planfeststellungsbeschluss und Ausfertigung des festgestellten Planes
haben ausgelegen in der Zeit

in der Gemeinde

Gemeinde

Siegel

Blatt 1

110/380-kV-Höchstspannungsfreileitung
Wesel - Pkt. Meppen
BI. 4201
Abschnitt: Pkt. Haddorfer See - Pkt. Ohne

Lageplan

1:2000

von Mast Nr. 201 bis Mast Nr. 206

Gemarkung : WETTRINGEN

Gemeinde : Wetrtingen

Samtgmd. : Steinfurt

Kreis : Münster

Reg. Bez. / NLS/BV : Nordrhein-Westfalen

Land : Nordrhein-Westfalen

Katasteramt : Kreis Steinfurt

Grundbuchamt : Steinfurt

OHNE

Ohne

Schüttorf

Grafschaft Bentheim

Hannover

Niedersachsen

Nordhorn

Nordhorn

Revisionsstand 30.06.2017

Ausgabe: 29.05.2015 14:37:10

Erstellt: 15.07.2013 10:37:57

Inhalt: Planung

SAG

amprion

amprion GmbH

B-LP / Projekte

A-AK / Genehmigungen Nord