


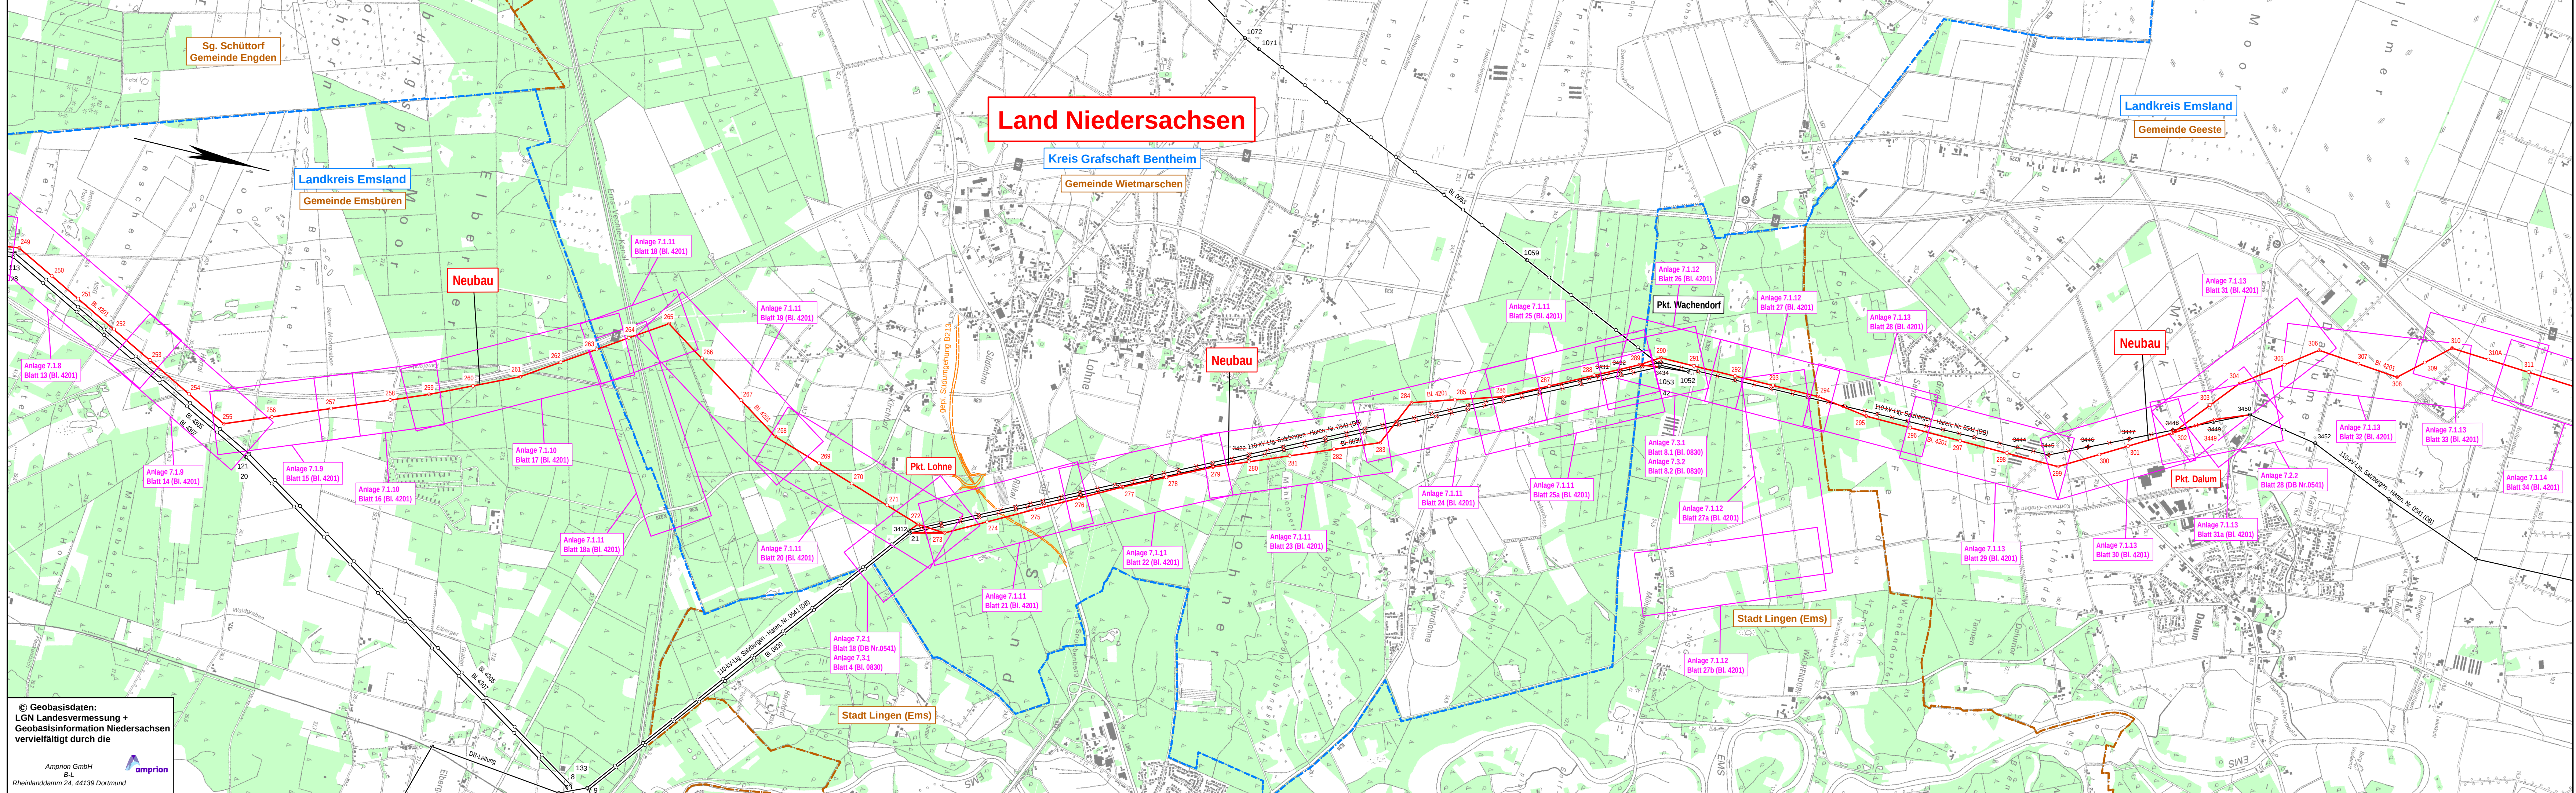

Legende

- Landesgrenze
- Reg.-Bez. Grenze
- Kreisgrenze
- Gemeindegrenze
- Umspannanlage
- Tragmast (vorhanden) mit Leitungssache
- Abspannmast (vorhanden) mit Leitungssache
- Tragmast (geplant) mit Leitungssache
- Abspannmast (geplant) mit Leitungssache
- Gepl. Tragmast am Altstandort und gepl. Leitung in vorh. Achse
- Gepl. Abspannmast a. Altstandort und gepl. Leitung in vorh. Achse
- Abzubauender Tragmast und abzubauende Leitung
- Abzubauender Abspannmast und abzubauende Leitung
- Waldfläche
- Planung nachrichtlich übernommen

Anlage 7A

Auslegungsvermerk der Gemeinde
(Öffentlichkeitsbeteiligung § 43b EnWG)

Der Plan hat ausgelegen in der Zeit

in der Gemeinde

Gemeinde

Siegel

Planfeststellungsvermerk der Planfeststellungsbehörde

Nach § 43b EnWG i.V.m. § 74 VwVfG planfestgestellt durch Beschluss

vom 20

Planfeststellungsbehörde

Siegel

Auslegungsvermerk der Gemeinde
(Planfeststellungsbeschluss und festgestellter Plan (§ 43b EnWG i.V.m. § 74 VwVfG))

Der Planfeststellungsbeschluss und Ausfertigung des festgestellten Planes haben ausgelegen in der Zeit

vom 20

bis 20

in der Gemeinde

Gemeinde

Siegel

Neubau der 110-/380-kV-Höchstspannungsfreileitung

Wesel - Pkt. Meppen, Bl.4201

Abschnitt: Pkt. Ochtel - Pkt. Lohne
Abschnitt: Pkt. Lohne - Pkt. Wachendorf
Abschnitt: Pkt. Wachendorf - Pkt. Dalum
Abschnitt: Pkt. Dalum - Pkt. Meppen

Änderung der 110-kV-Hochspannungsfreileitung

Anschluß Hanekenfähr, Bl. 0830

Änderung der 110-kV-Bahnstromleitung

Salzbergen - Haren, Nr. 0541

Blattschnittübersicht

1 : 25000

Revisionsstand: 30.06.2017

Zur Plananfertigung verwendete TK 25: 3308, 3309, 3408, 3409, 3509

Ausgabe: 29.05.2015 10:53:22

Erstellt: 10.02.2011 09:54:11

Inhalt: Planung

Amprion GmbH
B-LP / Projekte
A-AK / Genehmigungen Nord