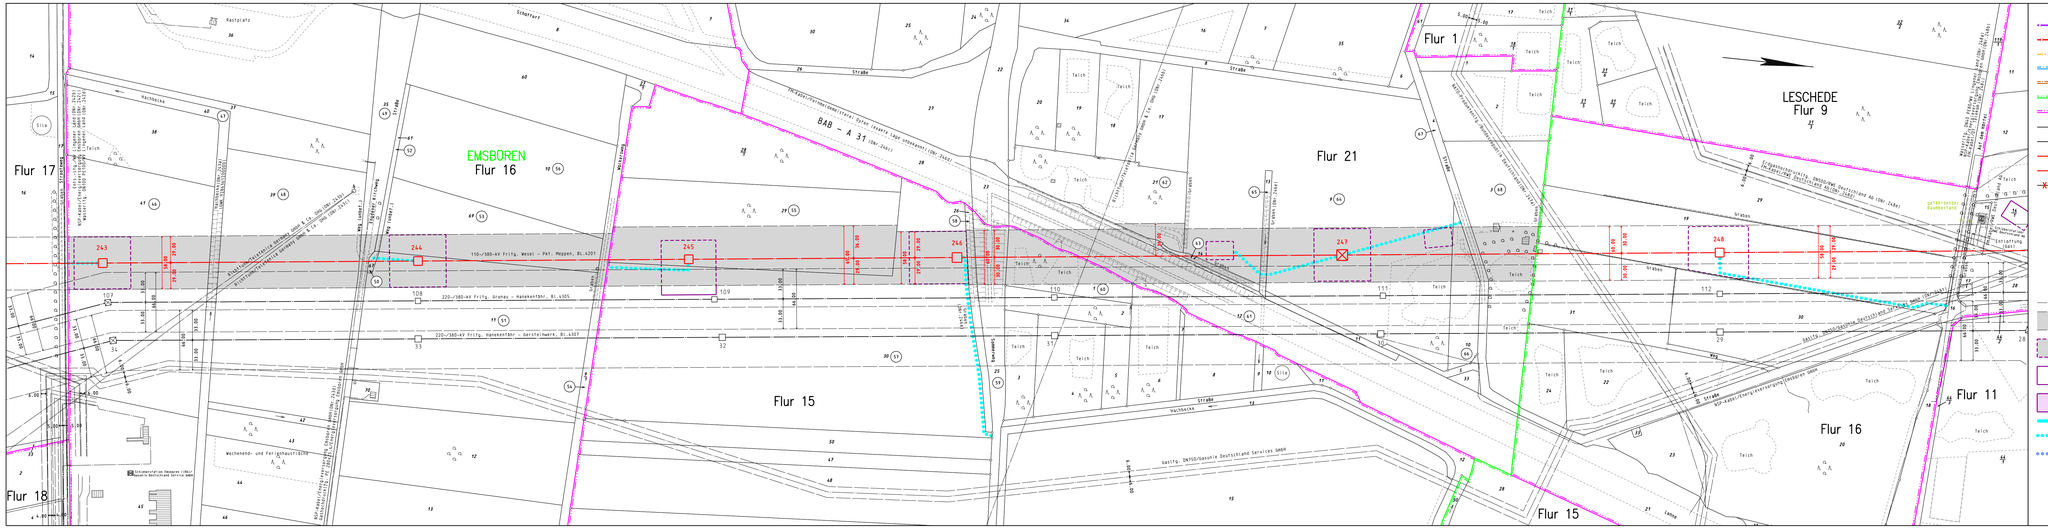

Legende

- Staatsgrenze
- Landesgrenze
- Reg.-Bez. Grenze
- Kreisgrenze
- Gemeindegrenze
- Gemarkungsgrenze
- Flurgrenze
- Tragmast (vorhanden) mit Leitungsachse
- Abspannmast (vorhanden) mit Leitungsachse
- Tragmast (geplant) mit Leitungsachse
- Abspannmast (geplant) mit Leitungsachse
- abzubauender Mast mit abzubauender Leitung
- 1 — Lfd. Nr. der von der Planung betroffenen Flurstücke (siehe Registerblatt Sp. 2)
- 21 — Lfd. Nr. der von der Zuweigung betroffenen Flurstücke (siehe Registerblatt Sp. 2)
- 11 — Lfd. Nr. der von temporären Arbeitsflächen betroffenen Flurstücke (siehe Registerblatt Sp. 2)
- (Ober_fa) — Objektnummer lt. Kreuzungsverzeichnis
- Schutzstreifenfahrt
- Schutzstreifenfläche für die geplante Freileitung
- temporäre Arbeitsfläche innerhalb des Schutzstreifens (nachrichtliche Darstellung)
- temporäre Arbeitsfläche außerhalb des Schutzstreifens auf Flurstücken mit Leitungsrecht
- temporäre Arbeitsfläche außerhalb des Schutzstreifens auf Flurstücken ohne Leitungsrecht
- Zuweigung
- Zuweigung auf Basis Leitungsrecht (nachrichtliche Darstellung)
- Zuweigung auf Basis Leitungsrecht zu Demontagemasten (nachrichtliche Darstellung)

Anlage 7.1.7

Auslegungsvermerk der Gemeinde
(Öffentlichkeitsbeteiligung § 43b EnWG)

Der Plan hat ausgelegen in der Zeit vom ..... 20 ....
bis ..... 20 ....

in der Gemeinde .....

Gemeinde

Siegel

Planfeststellungsvermerk der Planfeststellungsbehörde

Nach § 43b EnWG i.V.m. § 74 VwVfG planfestgestellt durch Beschluss vom ..... 20 ....

Planfeststellungsbehörde

Siegel

Auslegungsvermerk der Gemeinde
(Planfeststellungsbeschluss und festgestellter Plan (§ 43b EnWG i.V.m. § 74 VwVfG))

Der Planfeststellungsbeschluss und Ausfertigung des festgestellten Planes haben ausgelegen in der Zeit vom ..... 20 ....
bis ..... 20 ....

in der Gemeinde .....

Gemeinde

Siegel

Blatt 12.1

110-/380-kV-Höchstspannungsfreileitung

Wesel - Pkt. Meppen

Bl. 4201

Abschnitt: Pkt. Ochtel - Pkt. Lohne

Lageplan

1:2000

von Mast Nr. 243 bis Mast Nr. 248

Gemarkung	EMSBÖREN	LESCHEDE
Gemeinde	Emsbüren	Emsbüren
Kreis	Emsland	Emsland
Land	Niedersachsen	Niedersachsen
Land	Niedersachsen	Niedersachsen
Katasteramt	Lingen	Lingen
Grundbuchamt	Lingen	Lingen

Revisionsstand 30.06.2017

Ausgabe:	29.05.2015	15:37:24
Erstellt:	19.07.2013	08:21:42
Inhalt:	Planung	

SAG

amprion
Amprion GmbH
B-LP / Projekte
A-AV / Genehmigungen Nord