


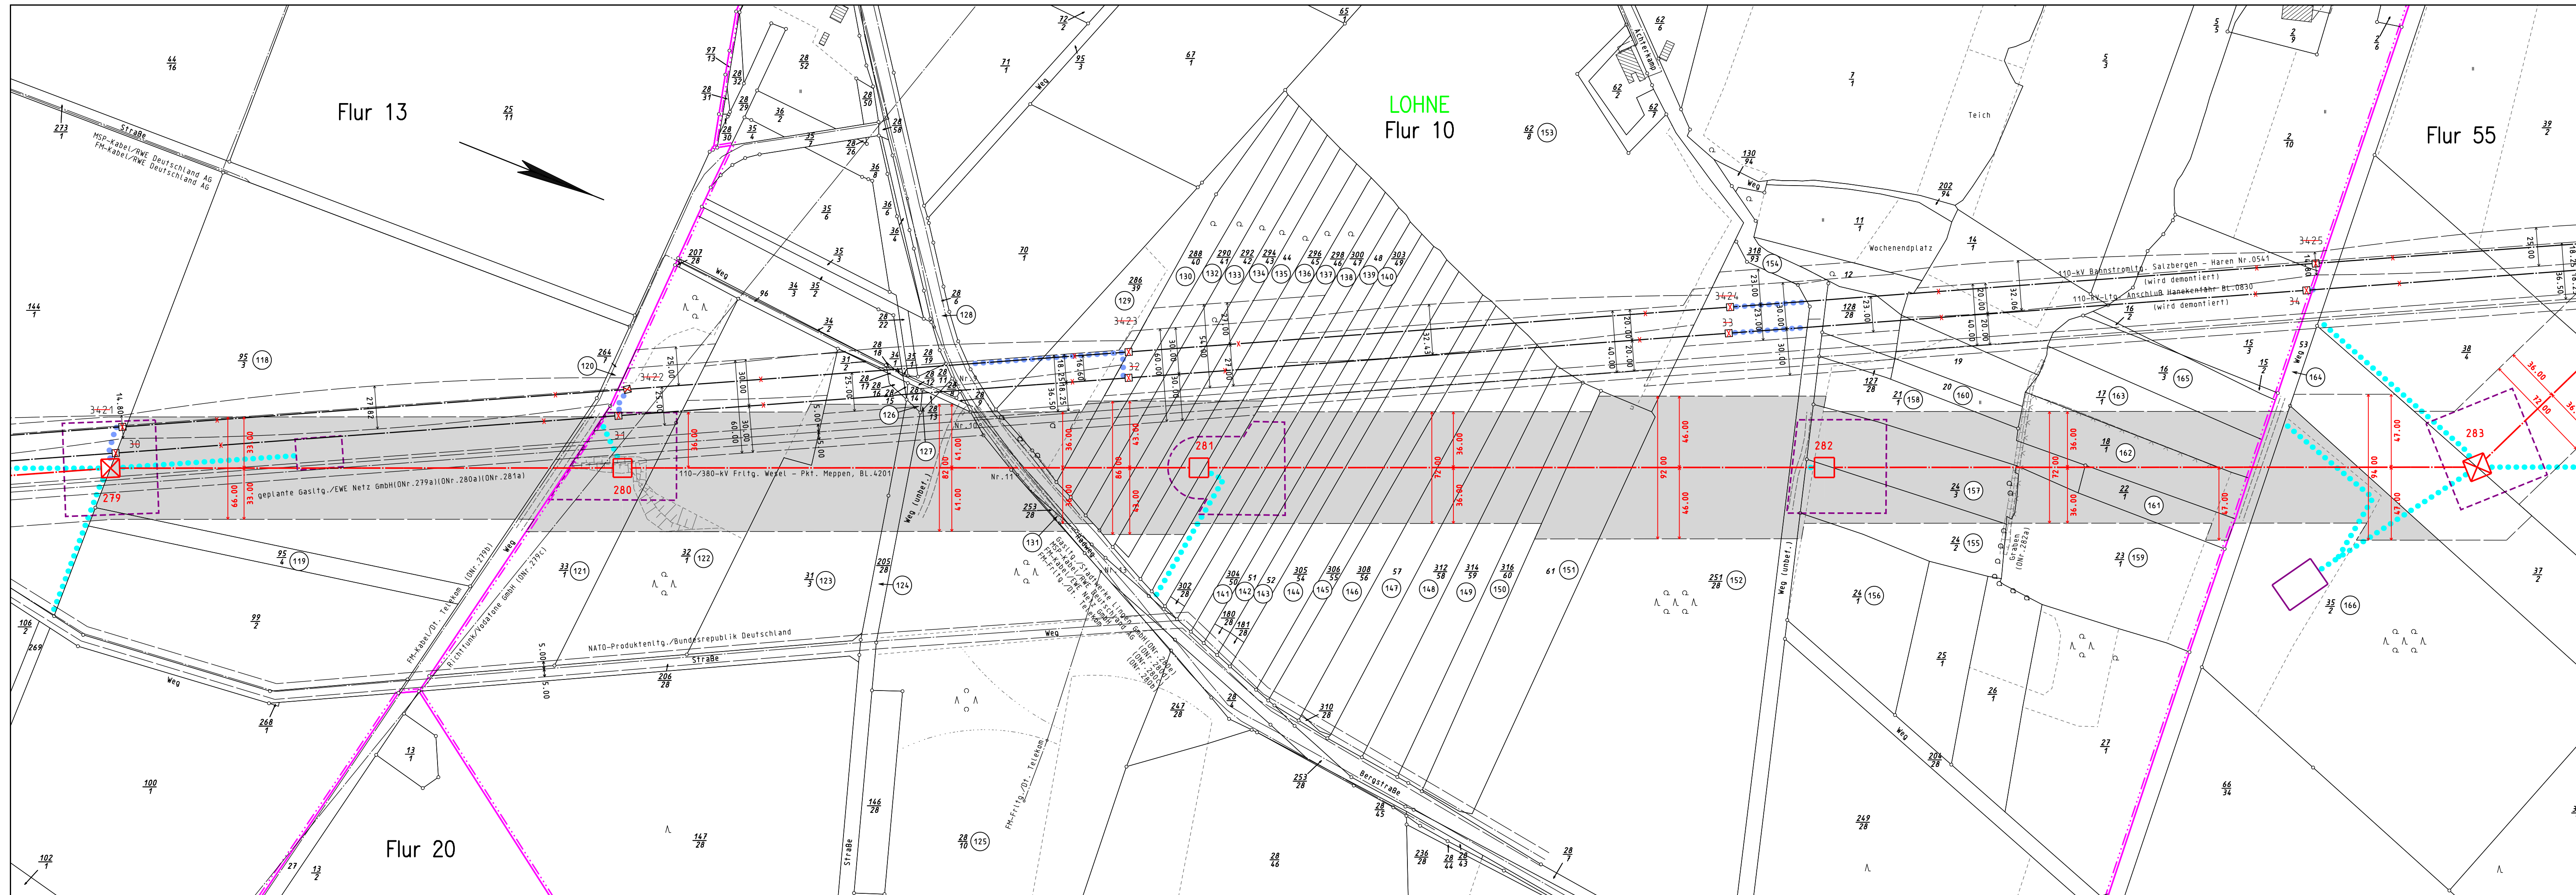

Legende

Staatsgrenze

Landesgrenze

Reg.-Bez. Grenze

Kreisgrenze

Gemeindegrenze

Gemarkungsgrenze

Flurgrenze

Tragmast (vorhanden)
mit Leitungssache

Abspannmast (vorhanden)
mit Leitungssache

Tragmast (geplant)
mit Leitungssache

Abspannmast (geplant)
mit Leitungssache

abzubauender Mast
mit abzubauender Leitung

1

Lfd. Nr. der von der
Planung betroffenen
Flurstücke
(siehe Registerblatt Sp. 2)

Z1

Lfd. Nr. der von der
Zuweisung betroffenen
Flurstücke
(siehe Registerblatt Sp. 2)

T1

Lfd. Nr. der von temporären
Arbeitsflächen betroffenen
Flurstücke
(siehe Registerblatt Sp. 2)

(ONr. 1a)

Objektnummer
lt. Kreuzungsverzeichnis

Schutzbereichsrand

Schutzbereichsfläche
für die geplante Freileitung

temporäre Arbeitsfläche
innerhalb des Schutzbereichs
(nachrichtliche Darstellung)

temporäre Arbeitsfläche
außerhalb des Schutzbereichs
auf Flurstücken mit Leitungsrecht

temporäre Arbeitsfläche
außerhalb des Schutzbereichs
auf Flurstücken ohne Leitungsrecht

Zuweisung

Zuweisung auf Basis Leitungsrecht
(nachrichtliche Darstellung)

Zuweisung auf Basis Leitungsrecht
zu Demontagemasten
(nachrichtliche Darstellung)

Anlage 7.1.11

Auslegungsvermerk der Gemeinde
(Öffentlichkeitsbeteiligung § 43b EnWG)

Der Plan hat ausgelegen in der Zeit

in der Gemeinde

Gemeinde

Siegel

Planfeststellungsvermerk der Planfeststellungsbehörde

Nach § 43b EnWG i.V.m. § 74 VwVfG planfestgestellt durch Beschluss

Planfeststellungsbehörde

Siegel

Auslegungsvermerk der Gemeinde
(Planfeststellungsbeschluss und festgestellter Plan (§ 43b EnWG i.V.m. § 74 VwVfG))

Der Planfeststellungsbeschluss und Ausfertigung des festgestellten Planes
haben ausgelegen in der Zeit

in der Gemeinde

Gemeinde

Siegel

Blatt 23

110-/380-kV-Höchstspannungsfreileitung
Wesel - Pkt. Meppen
BI. 4201

Abschnitt: Pkt. Lohne - Pkt. Wachendorf

Lageplan
1:2000

von Mast Nr. 279 bis Mast Nr. 283

Gemarkung : LOHNE

Gemeinde : Wieltmarschen

Kreis : Grafschaft Bentheim

NLS/BV : Hannover

Land : Niedersachsen

Katasteramt : Nordhorn

Grundbuchamt : Nordhorn

Ausgabe: 29.05.2015 16:32:20

Erstellt: 09.09.2013 11:28:58

Inhalt: Planung

SAG

amprion

amprion GmbH
B-LP / Projekte
A-AK / Genehmigungen Nord

Revisionsstand 30.06.2017