


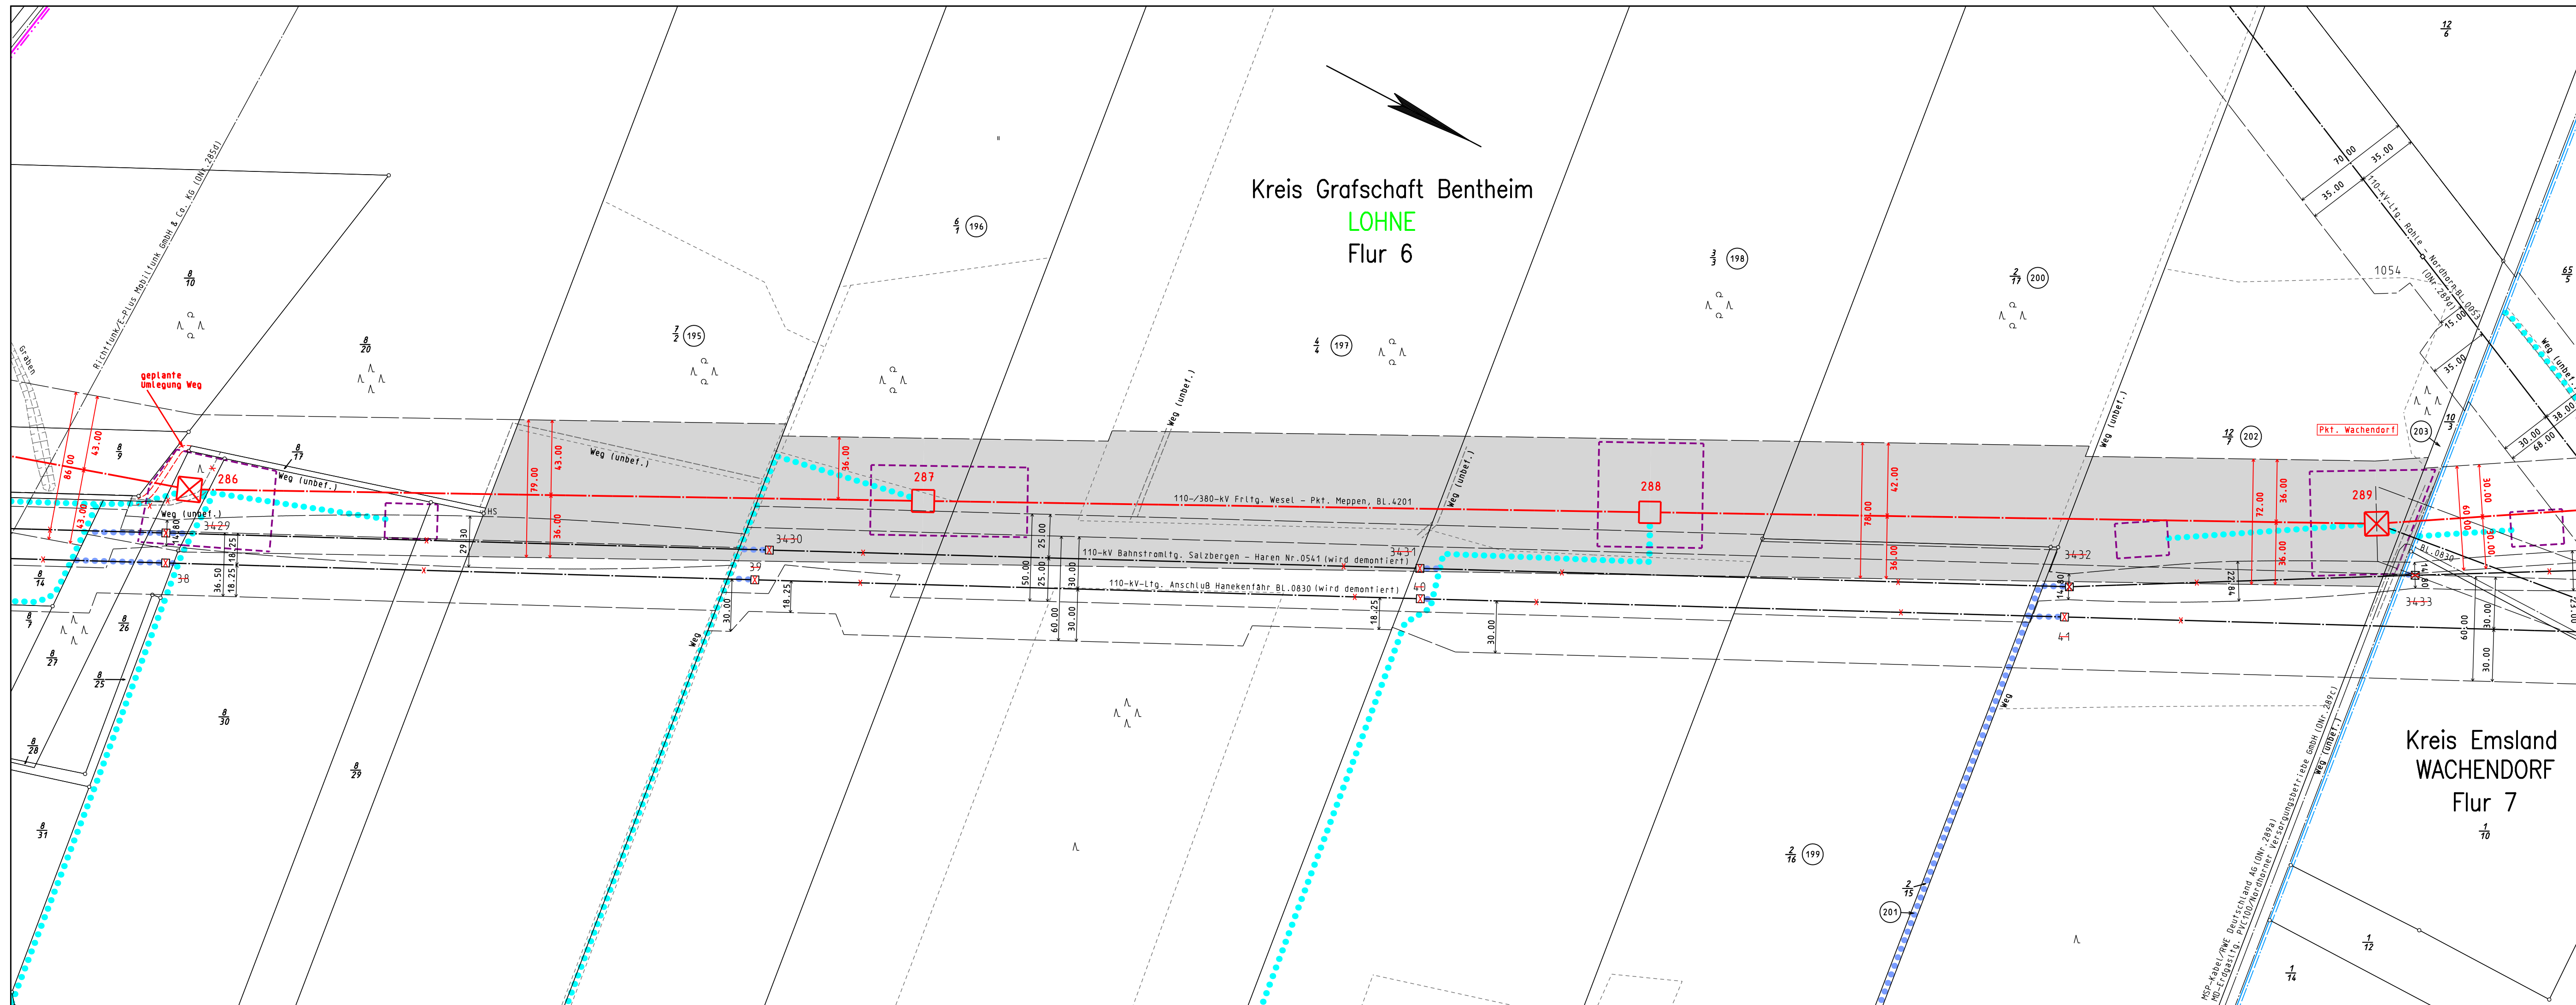

Legende

- Staatsgrenze
- Landesgrenze
- Reg.-Bez. Grenze
- Kreisgrenze
- Gemeindegrenze
- Gemarkungsgrenze
- Flurgrenze
- Tragmast (vorhanden) mit Leitungssache
- Abspannmast (vorhanden) mit Leitungssache
- Tragmast (geplant) mit Leitungssache
- Abspannmast (geplant) mit Leitungssache
- abzubauender Mast mit abzubauenen Leitung
- Lfd. Nr. der von der Planung betroffenen Flurstücke (siehe Registerblatt Sp. 2)
- Lfd. Nr. der von der Zuweisung betroffenen Flurstücke (siehe Registerblatt Sp. 2)
- Lfd. Nr. der von temporären Arbeitsflächen betroffenen Flurstücke (siehe Registerblatt Sp. 2)
- Objektnummer lt. Kreuzungsverzeichnis
- Schutzstreifenrand
- Schutzstreifenfläche für die geplante Freileitung
- temporäre Arbeitsfläche innerhalb des Schutzstreifens (nachrichtliche Darstellung)
- temporäre Arbeitsfläche außerhalb des Schutzstreifens auf Flurstücken mit Leitungsrecht
- temporäre Arbeitsfläche außerhalb des Schutzstreifens auf Flurstücken ohne Leitungsrecht
- Zuweisung
- Zuweisung auf Basis Leitungsrecht (nachrichtliche Darstellung)
- Zuweisung auf Basis Leitungsrecht zu Demontageanlagen (nachrichtliche Darstellung)
- umzulegender Weg
- umzulegende Leitung
- geplante Umlegung Weg
- geplante Umlegung Leitung

Anlage 7.1.11

Auslegungsvermerk der Gemeinde
(Öffentlichkeitsbeteiligung § 43b EnWG)

Der Plan hat ausgelegen in der Zeit

in der Gemeinde

Gemeinde

Planfeststellungsvermerk der Planfeststellungsbehörde

Nach § 43b EnWG i.V.m. § 74 VwVfG planfestgestellt durch Beschluss

Planfeststellungsbehörde

Auslegungsvermerk der Gemeinde
(Planfeststellungsbeschluss und festgestellter Plan (§ 43b EnWG i.V.m. § 74 VwVfG))

Der Planfeststellungsbeschluss und Ausfertigung des festgestellten Planes haben ausgelegen in der Zeit

in der Gemeinde

Gemeinde

Blatt 25

110-/380-kV-Höchstspannungsfreileitung

Wesel - Pkt. Meppen

BI. 4201

Abschnitt: Pkt. Lohne - Pkt. Wachendorf
Abschnitt: Pkt. Wachendorf - Pkt. Dalum

Lageplan

1:2000

von Mast Nr. 286 bis Mast Nr. 289

Gemarkung : LOHNE WACHENDORF
Gemeinde : Wietmarschen Lingen (Ems)

Kreis : Grafschaft Bentheim Emsland
NLS/BV : Hannover Hannover
Land : Niedersachsen Niedersachsen

Katasteramt : Nordhorn Lingen
Grundbuchamt : Nordhorn Lingen

Revisionsstand 30.06.2017

Ausgabe:	29.05.2015	15:46:34
Erstellt:	09.09.2013	13:40:36
Inhalt:	Planung	

SAG

amprion
Amprion GmbH
B-LP / Projekte
A-AK / Genehmigungen Nord