


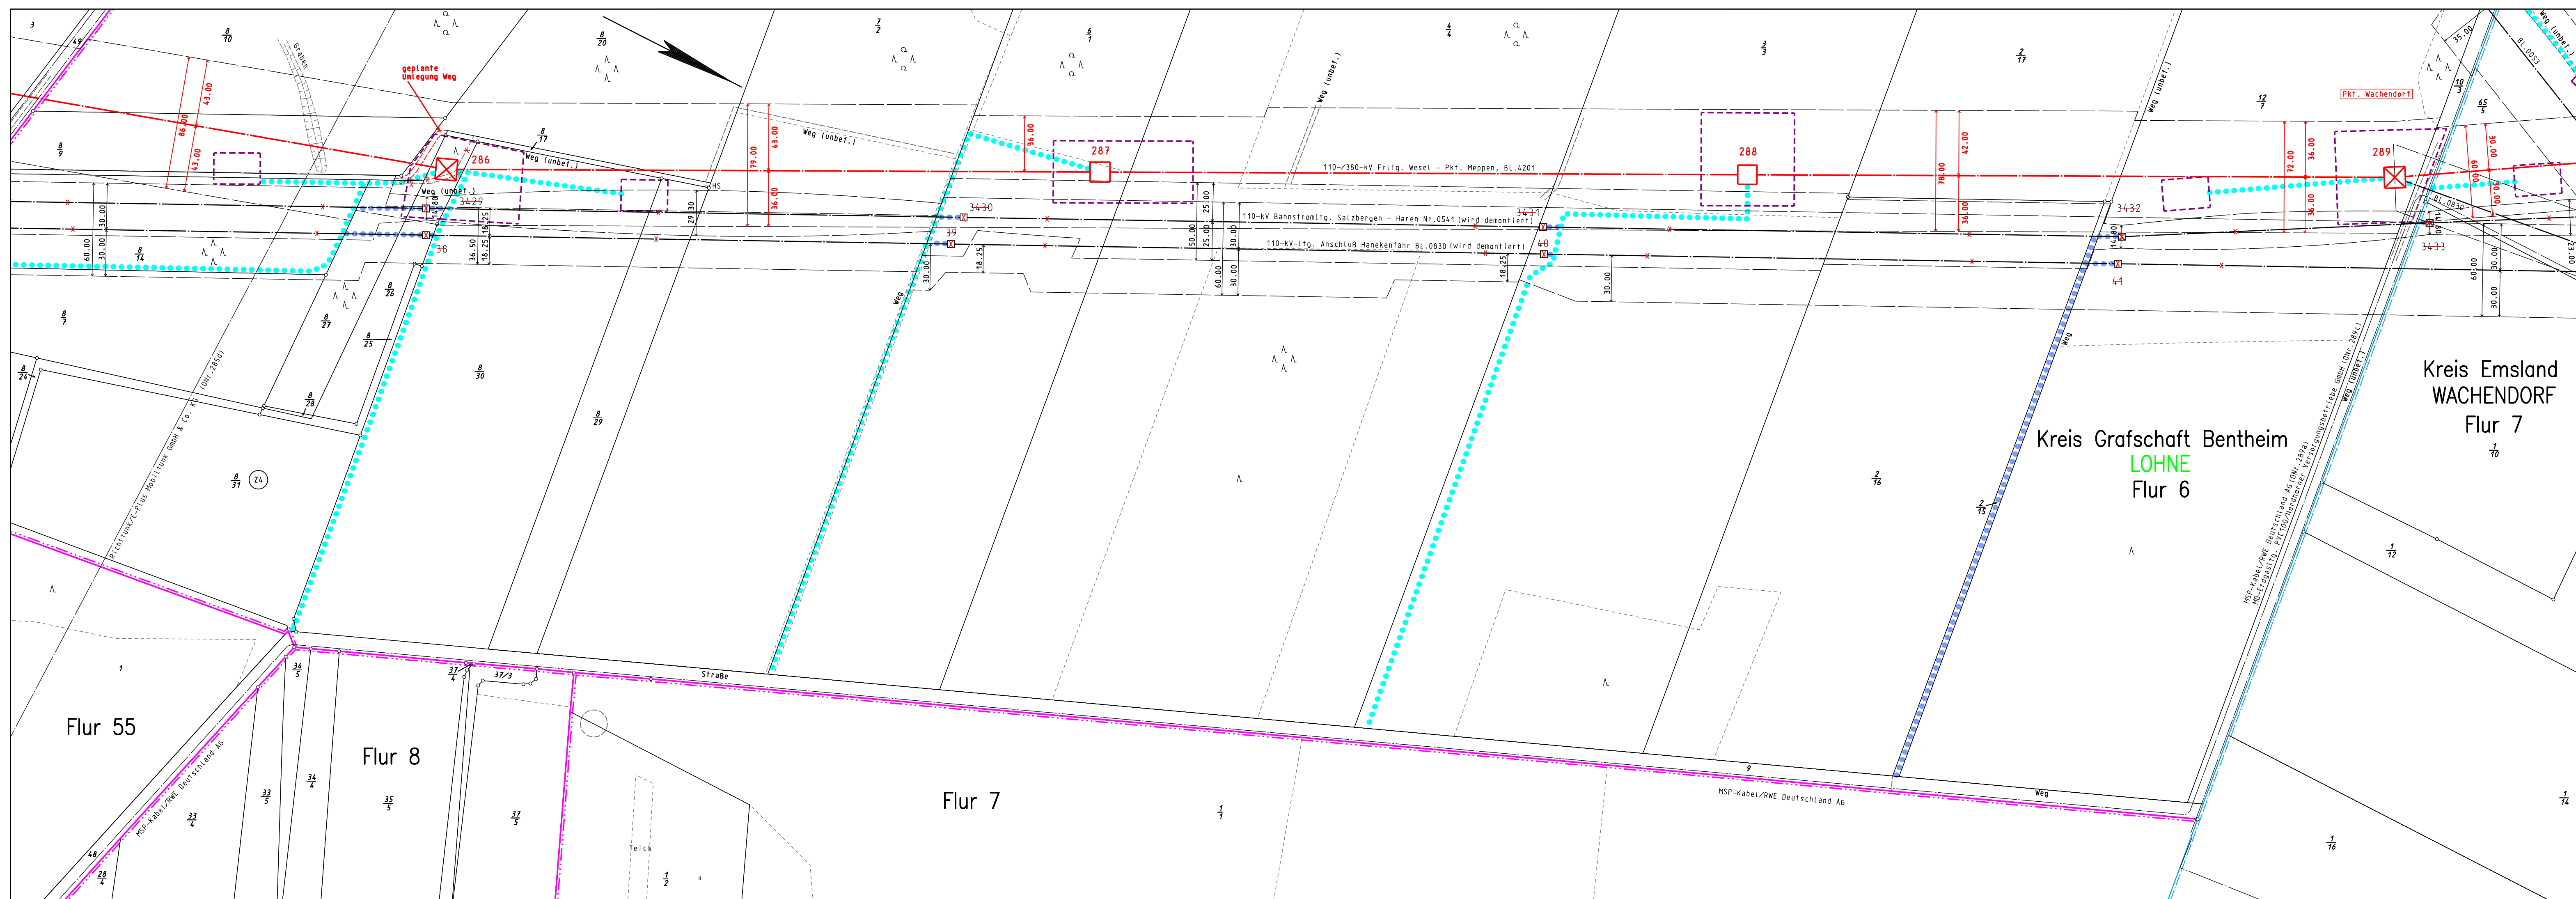

**Legende**

- Staatsgrenze
- Landesgrenze
- Reg.-Bez. Grenze
- Kreisgrenze
- Gemeindegrenze
- Gemarkungsgrenze
- Flurgrenze
- Tragmast (vorhanden) mit Leitungssache
- Abspannmast (vorhanden) mit Leitungssache
- Tragmast (geplant) mit Leitungssache
- Abspannmast (geplant) mit Leitungssache
- abzubauender Mast mit abzubauender Leitung
- Lfd. Nr. der von der Planung betroffenen Flurstücke (siehe Registerblatt Sp. 2)
- Lfd. Nr. der von der Zuwegung betroffenen Flurstücke (siehe Registerblatt Sp. 2)
- Lfd. Nr. der von temporären Arbeitsflächen betroffenen Flurstücke (siehe Registerblatt Sp. 2)
- Objektnummer lt. Kreuzungsverzeichnis
- Schutzstreifenrand
- Schutzstreifenfläche für die geplante Freileitung
- temporäre Arbeitsfläche innerhalb des Schutzstreifens (nachrichtliche Darstellung)
- temporäre Arbeitsfläche außerhalb des Schutzstreifens auf Flurstücken mit Leitungsrecht
- temporäre Arbeitsfläche außerhalb des Schutzstreifens auf Flurstücken ohne Leitungsrecht
- Zuwegung
- Zuwegung auf Basis Leitungsrecht (nachrichtliche Darstellung)
- Zuwegung auf Basis Leitungsrecht zu Demontagemasten (nachrichtliche Darstellung)
- umzulegender Weg
- umzulegende Leitung
- geplante Umlegung Weg
- geplante Umlegung Leitung

Anlage 7.1.11

Auslegungsvermerk der Gemeinde  
(Öffentlichkeitsbeteiligung § 43b EnWG)

Der Plan hat ausgelegen in der Zeit

in der Gemeinde .....

Gemeinde

Siegel

Planfeststellungsvermerk der Planfeststellungsbehörde

Nach § 43b EnWG i.V.m. § 74 VwVfG planfestgestellt durch Beschluss

Planfeststellungsbehörde

Siegel

Auslegungsvermerk der Gemeinde  
(Planfeststellungsbeschluss und festgestellter Plan (§ 43b EnWG i.V.m. § 74 VwVfG))

Der Planfeststellungsbeschluss und Ausfertigung des festgestellten Planes haben ausgelegen in der Zeit

in der Gemeinde .....

Gemeinde

Siegel

Blatt 25a

110-/380-kV-Höchstspannungsfreileitung  
**Wesel - Pkt. Meppen**  
**BI. 4201**  
Abschnitt: Pkt. Lohne - Pkt. Wachendorf  
Abschnitt: Pkt. Wachendorf - Pkt. Dalum  
- Ergänzung der Zuwegung zu den Masten -  
**Lageplan**  
1:2000  
von Mast Nr. 286 bis Mast Nr. 289

Gemarkung : LOHNE  
Gemeinde : Wieltmarschen

WACHENDORF  
Lingen (Ems)

Kreis : Grafschaft Bentheim  
Land : Niedersachsen

Emsland  
Hannover  
Niedersachsen

Katasteramt : Nordhorn  
Grundbuchamt : Nordhorn

Lingen  
Lingen

Ausgabe: 29.05.2015 15:47:21

Erstellt: 12.08.2014 14:57:25

Inhalt: Planung

SAG

amprion  
Amprion GmbH  
B-LP / Projekte  
A-AK / Genehmigungen Nord