


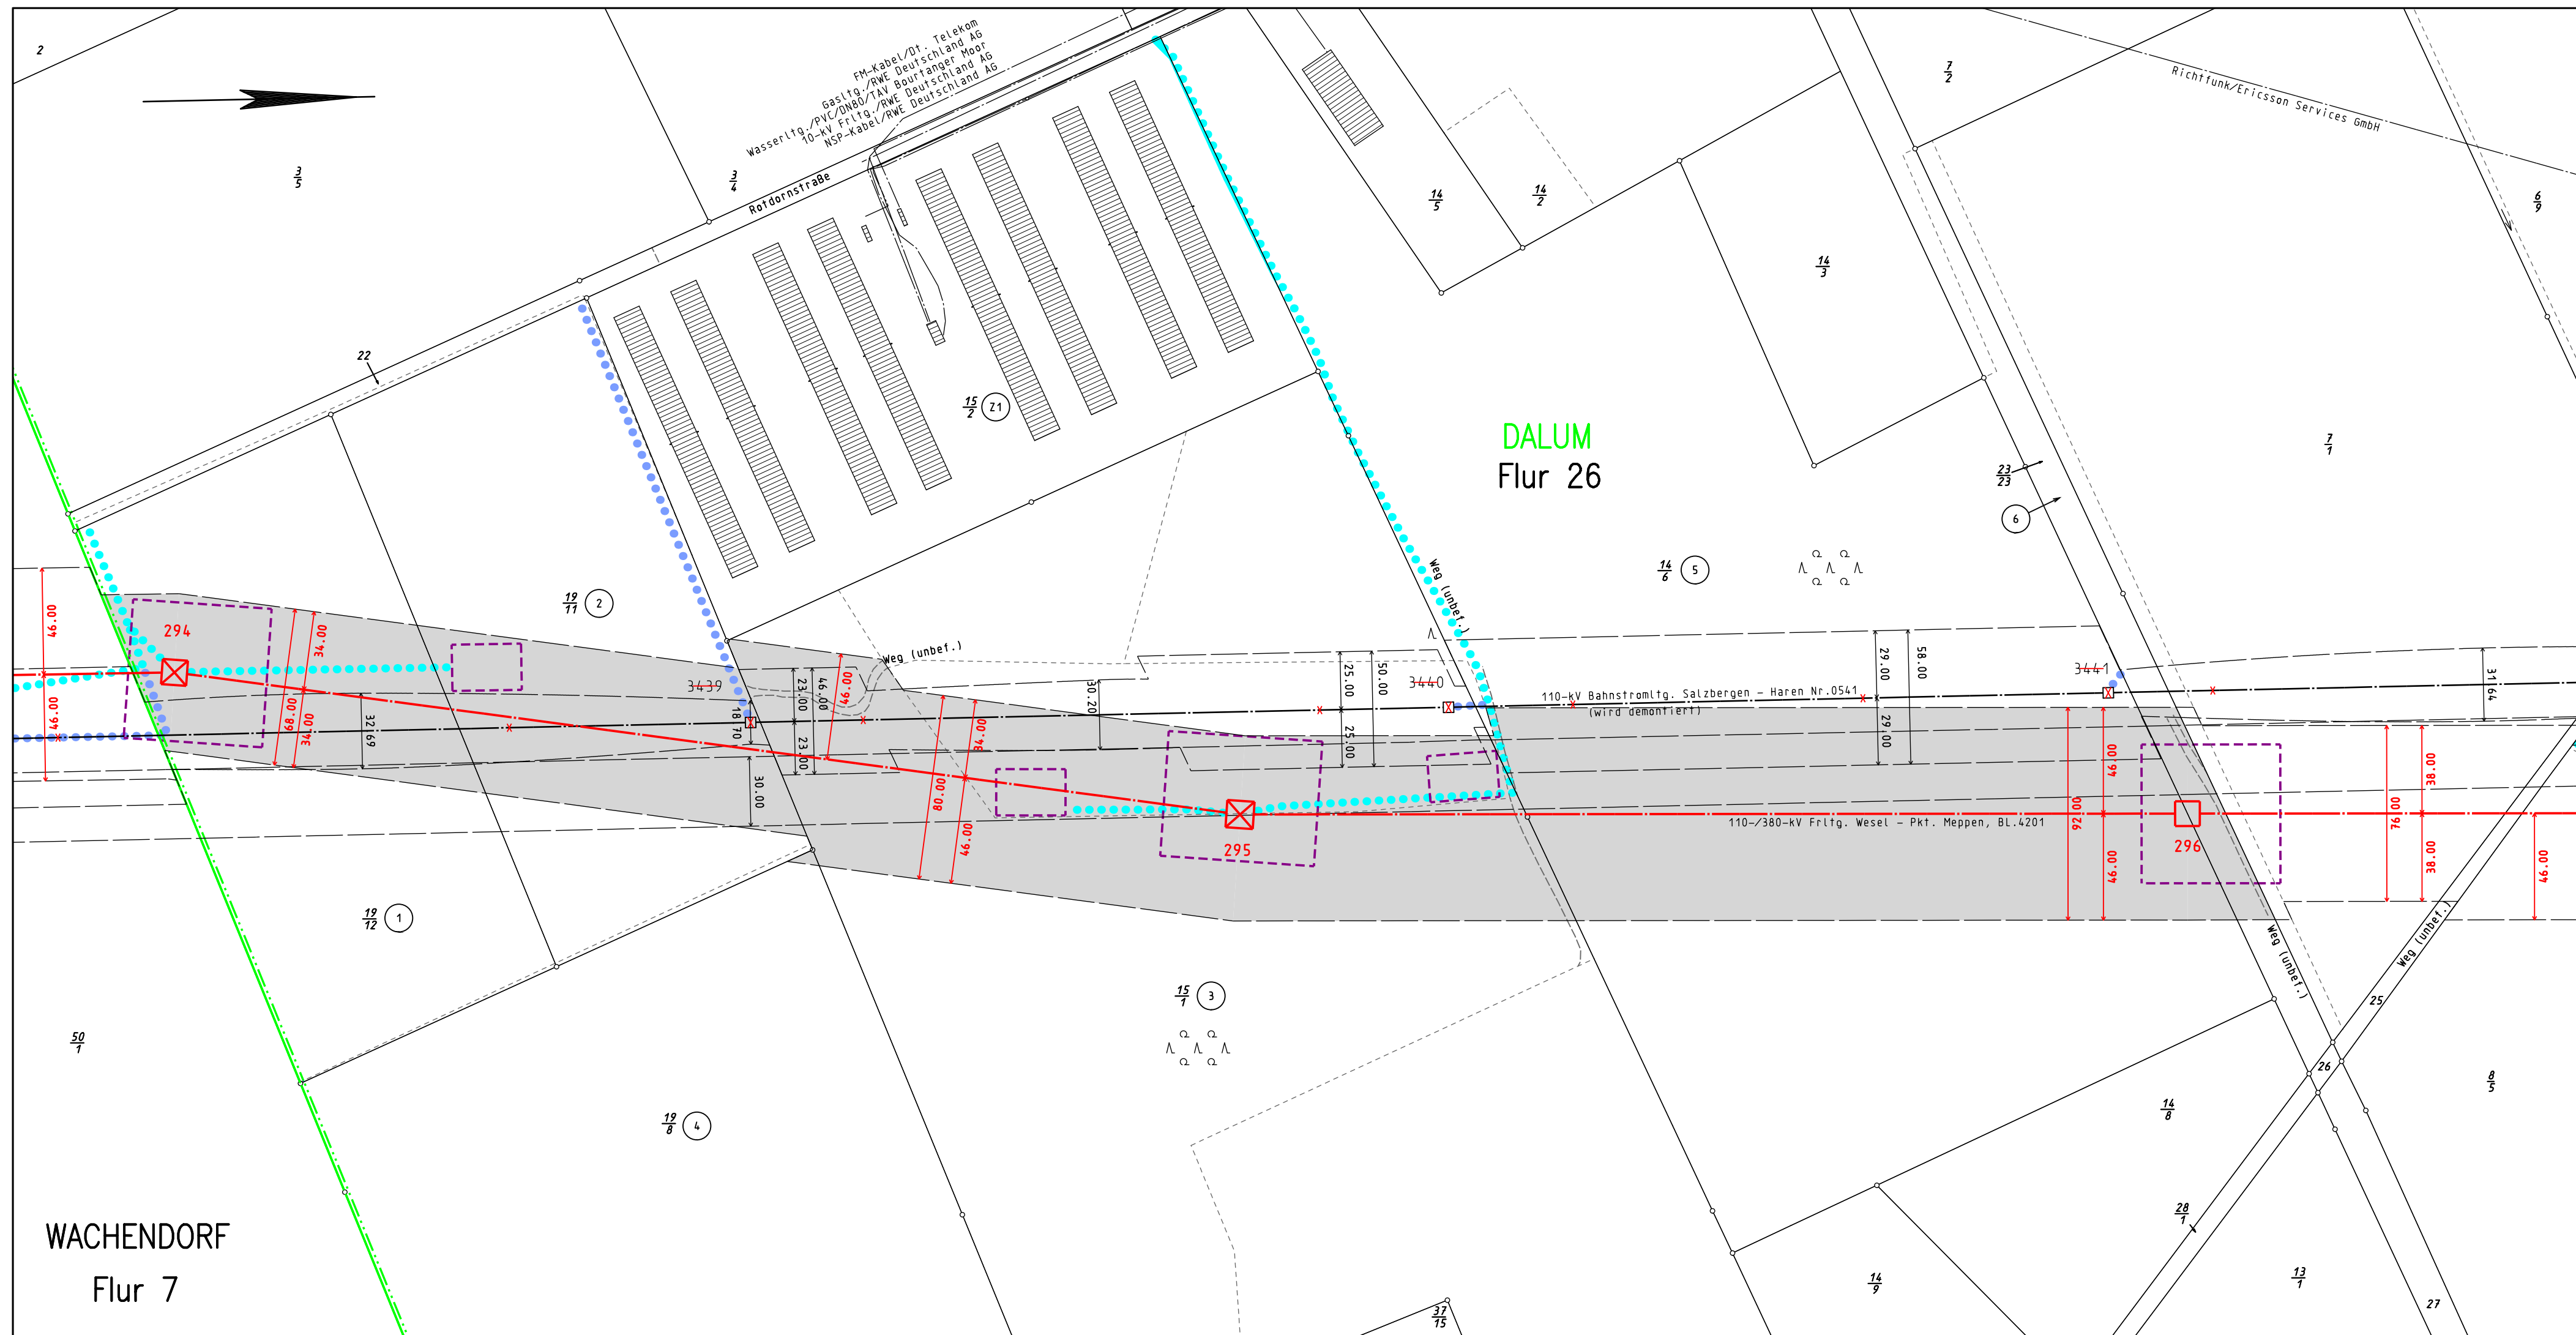

Legende

- Staatsgrenze
- Landesgrenze
- Reg.-Bez. Grenze
- Kreisgrenze
- Gemeindegrenze
- Gemarkungsgrenze
- Flurgrenze
- Tragmast (vorhanden) mit Leitungssache
- Abspannmast (vorhanden) mit Leitungssache
- Tragmast (geplant) mit Leitungssache
- Abspannmast (geplant) mit Leitungssache
- abzubauender Mast mit abzubauender Leitung
- Lfd. Nr. der von der Planung betroffenen Flurstücke (siehe Registerblatt Sp. 2)
- Lfd. Nr. der von der Zuweisung betroffenen Flurstücke (siehe Registerblatt Sp. 2)
- Lfd. Nr. der von temporären Arbeitsflächen betroffenen Flurstücke (siehe Registerblatt Sp. 2)
- Objektnummer lt. Kreuzungsverzeichnis
- Schutzstreifenrand
- Schutzstreifenfläche für die geplante Freileitung
- temporäre Arbeitsfläche innerhalb des Schutzstreifens (nachrichtliche Darstellung)
- temporäre Arbeitsfläche außerhalb des Schutzstreifens auf Flurstücken mit Leitungsrecht
- temporäre Arbeitsfläche außerhalb des Schutzstreifens auf Flurstücken ohne Leitungsrecht
- Zuweisung
- Zuweisung auf Basis Leitungsrecht (nachrichtliche Darstellung)
- Zuweisung auf Basis Leitungsrecht zu Demontagemasten (nachrichtliche Darstellung)

Anlage 7.1.13

Auslegungsvermerk der Gemeinde

(Öffentlichkeitsbeteiligung § 43b EnWG)

Der Plan hat ausgelegen in der Zeit

in der Gemeinde

Gemeinde

Siegel

Planfeststellungsvermerk der Planfeststellungsbehörde

Nach § 43b EnWG i.V.m. § 74 VwVfG planfestgestellt durch Beschluss

Planfeststellungsbehörde

Siegel

Auslegungsvermerk der Gemeinde

(Planfeststellungsbeschluss und festgestellter Plan (§ 43b EnWG i.V.m. § 74 VwVfG))

Der Planfeststellungsbeschluss und Ausfertigung des festgestellten Planes haben ausgelegen in der Zeit

in der Gemeinde

Gemeinde

Siegel

110-/380-kV-Höchstspannungsfreileitung

Wesel - Pkt. Meppen

BI. 4201

Abschnitt: Pkt. Wachendorf - Pkt. Dalum

Lageplan

1:2000

von Mast Nr. 294 bis Mast Nr. 296

Gemarkung : WACHENDORF

Gemeinde : Lingen (Ems)

Kreis : Emsland

NLStBV : Hannover

Land : Niedersachsen

Katasteramt : Lingen

Grundbuchamt: Lingen

DALUM

Geeste

Emsland

Niedersachsen

Meppen

Meppen

Revisionsstand 30.06.2017

Ausgabe: 29.05.2015 10:02:33

Erstellt: 10.09.2013 07:15:52

Inhalt: Planung

Amprion GmbH
B-LP / Projekte
A-AK / Genehmigungen Nord