


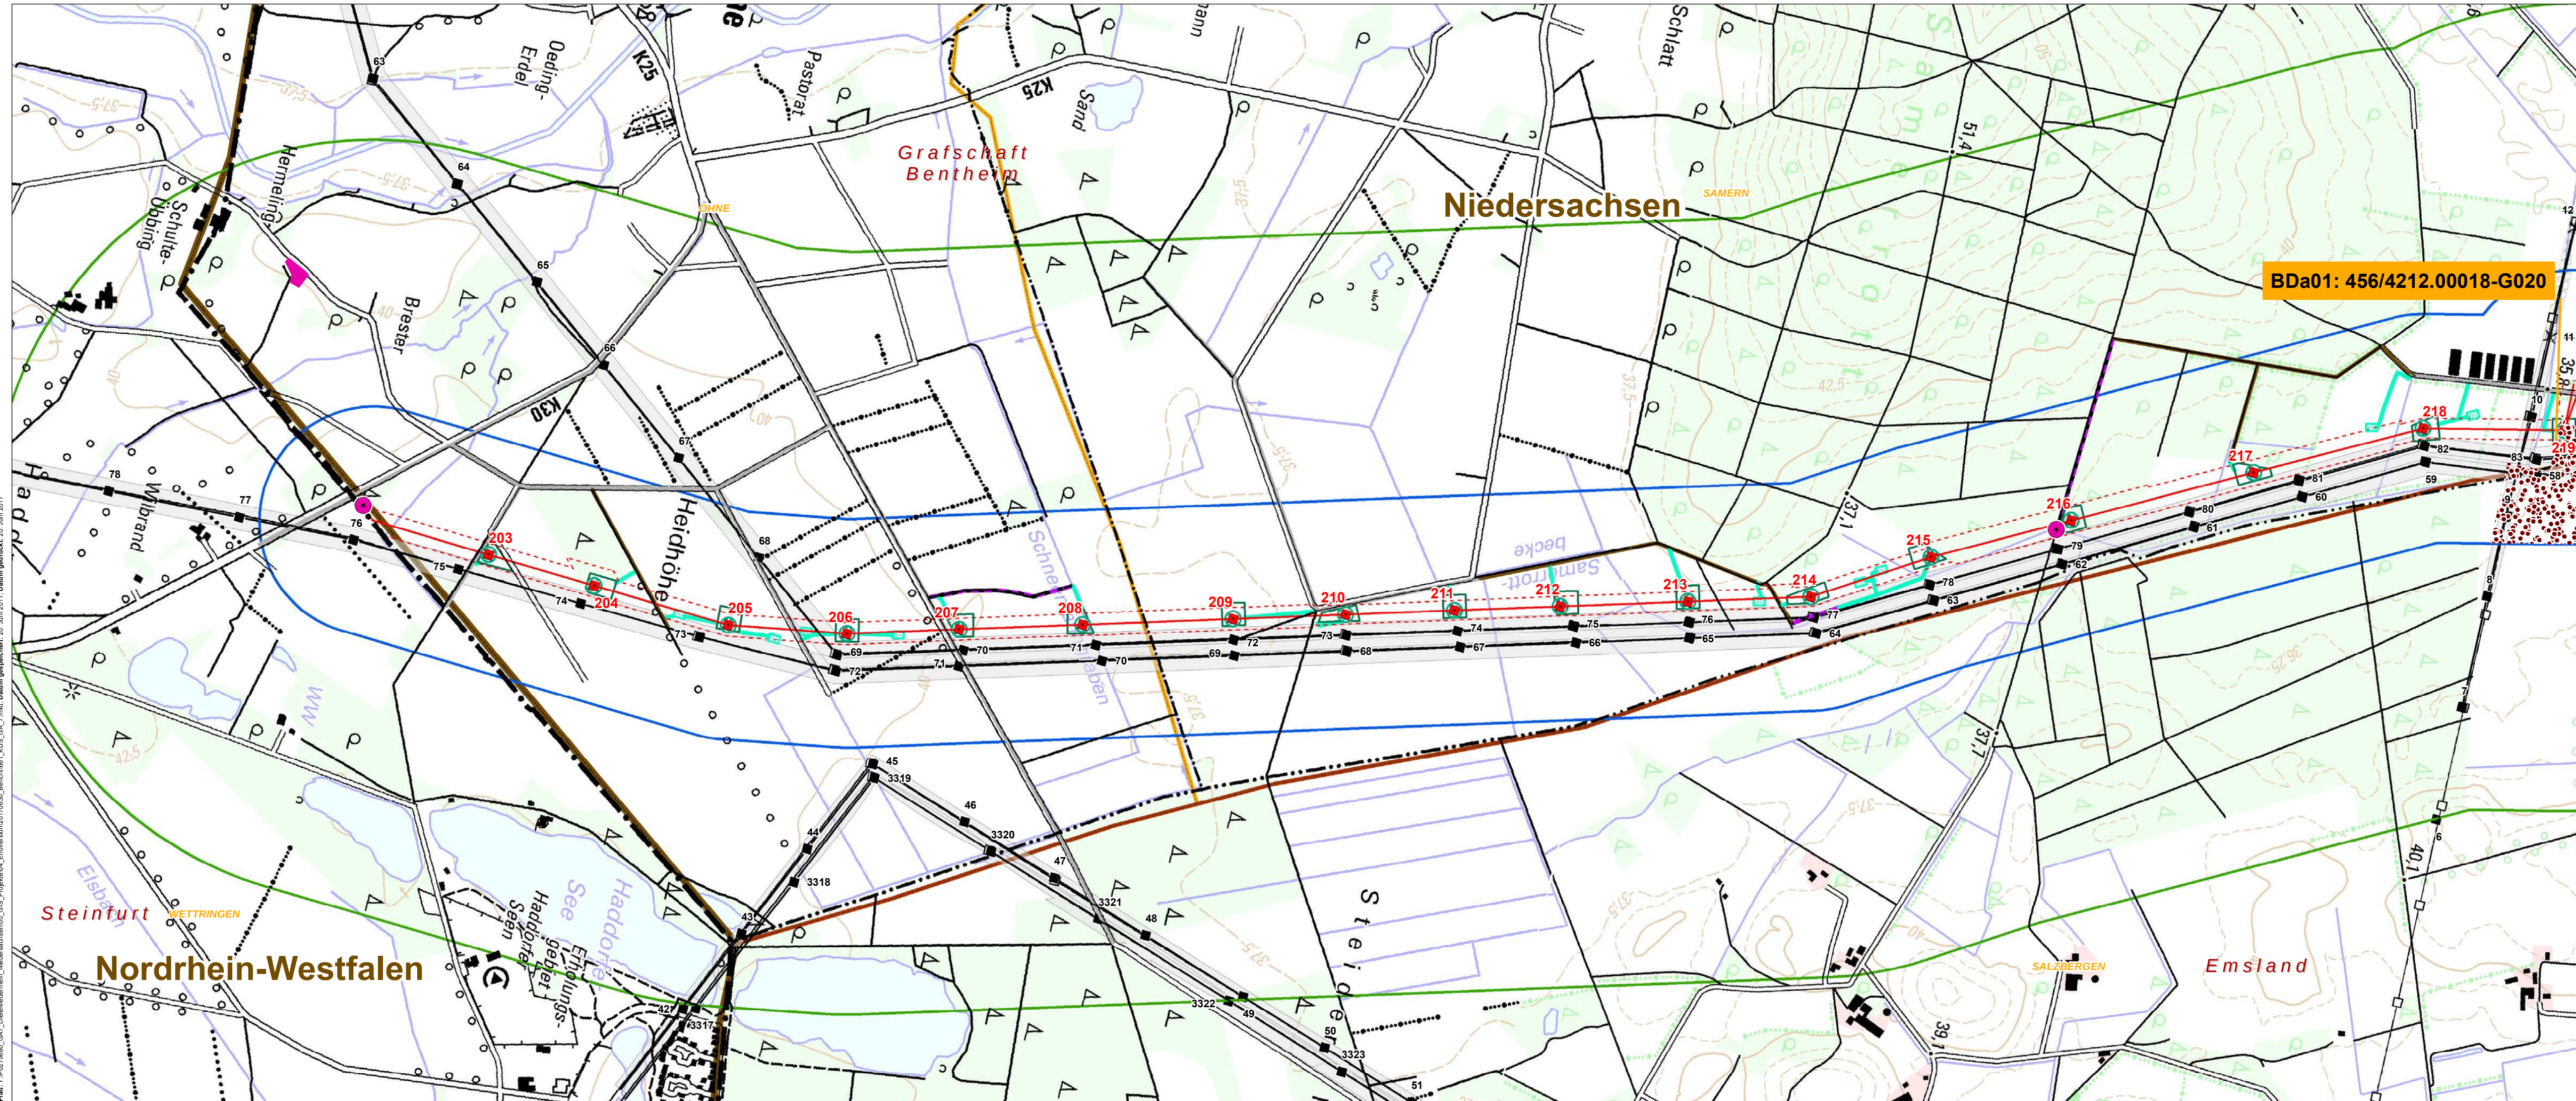

Technische Planung

- Neubaumast
- Leitungsachse
- Baustelleneinrichtungsflächen**
 - Nicht verschiebbare Baustelleneinrichtungsfläche
 - Seilzugfläche
 - verschiebbare Baustelleneinrichtungsfläche
 - Schutzstreifen
- Zuwegungen**
 - vorhandener, befestigter Asphaltweg
 - Pflasterweg /-fläche
 - vorhandener, befestigter Schotterweg, ggf. Nachschottern
 - temporäre Baustraße mit Fahrbohlen o.ä.
 - unbefestigter / teilbefestigter Weg dauerhafter Ausbau durch Schotterung
 - unbefestigter / teilbefestigter Weg temporärer Ausbau durch Schotterung
- Bestand / Rückbau**
 - Mastbestand
 - Mastrückbau
 - Leitungsbestand
 - Leitungsrückbau
 - Verschiebbare Baustelleneinrichtungsfläche für Mastdemontage
 - Bestandsschutzstreifen
 - Freiwerdender Schutzstreifen

Kartengrundlage:
Digitale Topographische Karte 1:25.000
(© GeoBasis-DE, BKG 2010, 2012)
(Niedersächsisches Landesamt für
Denkmalpflege / ADABweb)

Untersuchungsräume

- Engerer Untersuchungsraum (300 m)
- Weiterer Untersuchungsraum (1.000 m)

Baudenkmale nach § 3 NDSchG

- Punktuell
- Flächig

Bodendenkmale nach § 3 NDSchG

- Punktuell
- Linienhaft
- Flächig



Verwaltungsgrenzen

- Landesgrenze
- Kreisgrenze
- Gemeindegrenze


BDa01:
456/4212.00018-G020

Bodendenkmal im Bereich der anlagebedingten
Flächeninanspruchnahme.

BD = Bodendenkmal
a = potenziell durch anlagebedingte
Flächeninanspruchnahme betroffen

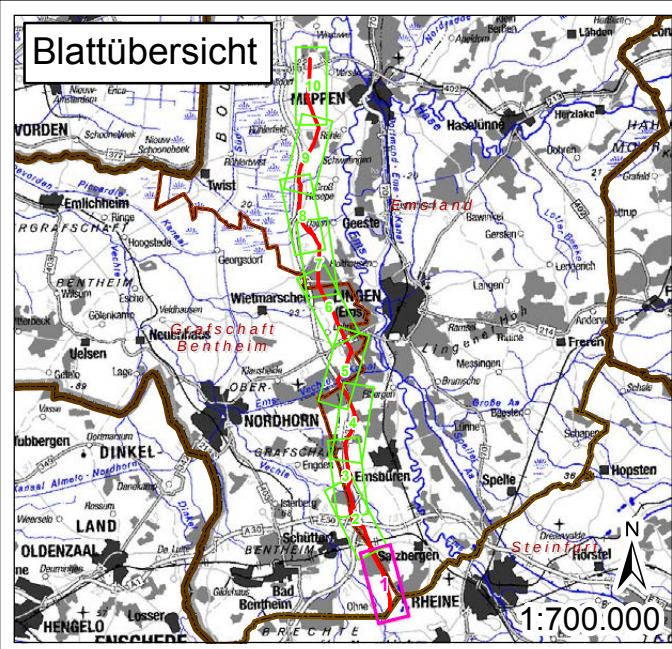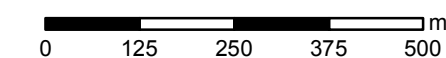

Amprion GmbH			
Auftraggeber:		Rheinlanddamm 24 44139 Dortmund	
		Tel: +49 (0) 231/ 5849-0 Fax: +49 (0) 231/ 5849-14188	
ERM GmbH			
Erstellt durch:		Siemensstraße 9 63263 Neu-Isenburg	
		Tel: +49 (0) 6102/ 206-0 Fax: +49 (0) 6102/ 206-302	
Projekt:		Neubau der 380-kV-Höchstspannungsleitung Weser – Pkt. Meppen, Bl. 4201 Abschnitt Pkt. Haddorfer See – Pkt. Meppen (GA7)	
Phase:		Planfeststellungsverfahren - Umweltstudie	
Thema:		Schutzgut Kulturgüter und sonstige Sachgüter Bestand und Auswirkungen	
Blattgröße:	905 mm x 297 mm	Maßstab:	1:10.000
Bearbeitet:	DJ	Status:	Bericht
Geszeichnet:	SES	Stand:	29.05.2015, Rev. 30.06.2017
Geprüft:	DJ	Kartennummer:	6.6-1 Blatt 1 von 10

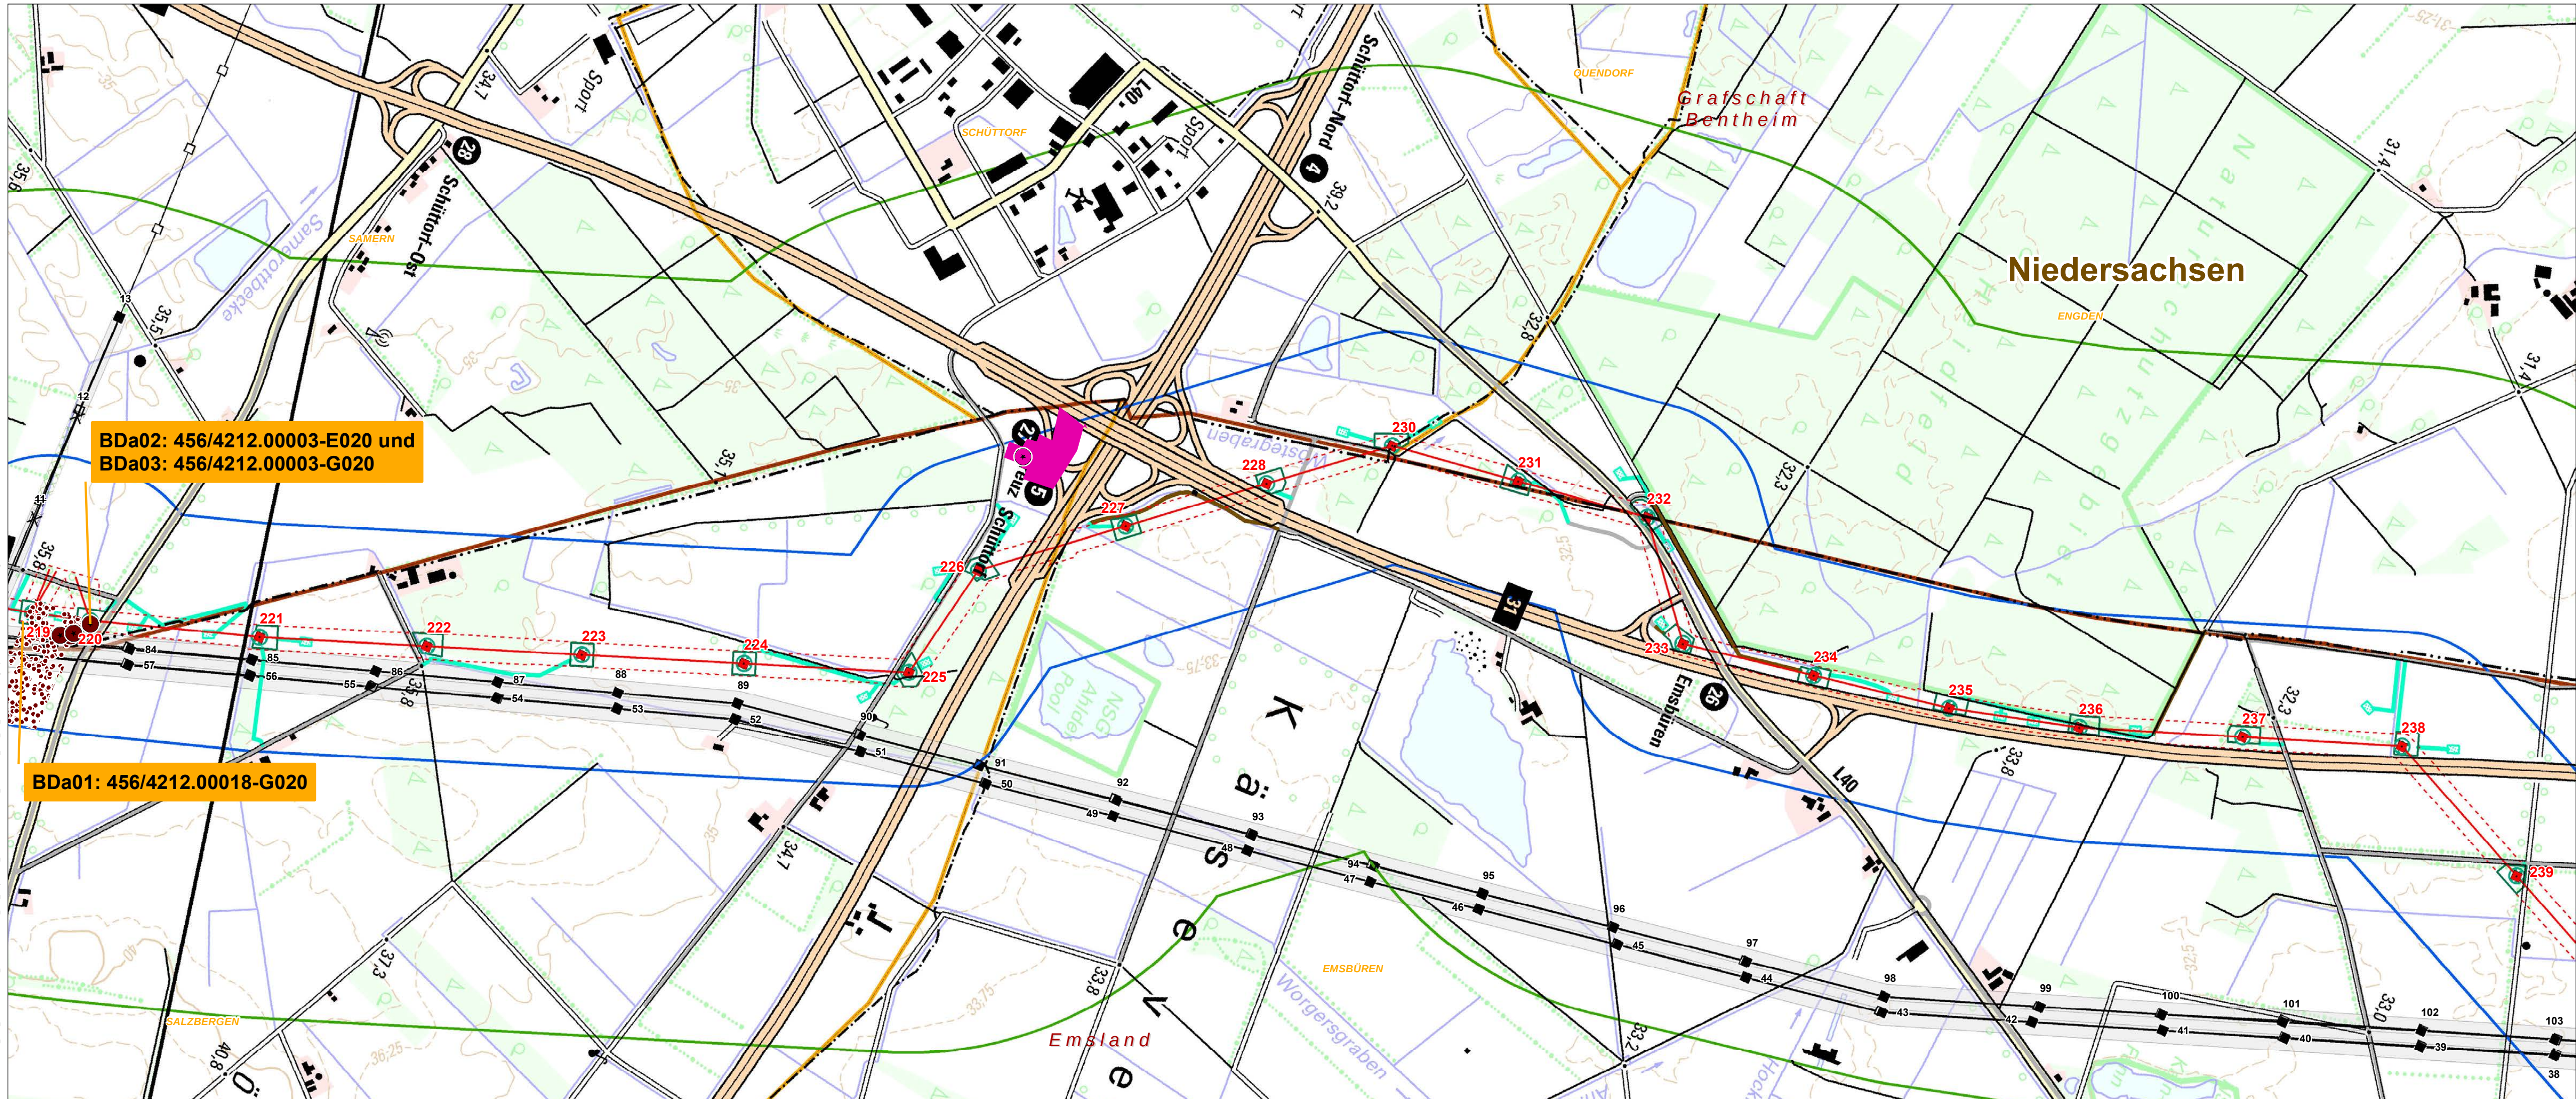

Technische Planung

- Neubaumast
- Leitungsachse
- Baustelleneinrichtungsflächen**
 - Nicht verschiebbare Baustelleneinrichtungsfläche
 - Seilzugfläche
 - verschiebbare Baustelleneinrichtungsfläche
 - Schutzstreifen
- Zuwegungen**
 - vorhandener, befestigter Asphaltweg
 - Pflasterweg /-fläche
 - vorhandener, befestigter Schotterweg, ggf. Nachschottern
 - temporäre Baustraße mit Fahrbohlen o.ä.
 - unbefestigter / teilbefestigter Weg dauerhafter Ausbau durch Schotterung
 - unbefestigter / teilbefestigter Weg temporärer Ausbau durch Schotterung
- Bestand / Rückbau**
 - Mastbestand
 - Mastrückbau
 - Leitungsbestand
 - Leitungsrückbau
 - Verschiebbare Baustelleneinrichtungsfläche für Mastdemontage
 - Bestandsschutzstreifen
 - Freiwerdender Schutzstreifen

Kartengrundlage:
Digitale Topographische Karte 1:25.000
(© GeoBasis-DE, BKG 2010, 2012)
(Niedersächsisches Landesamt für
Denkmalpflege / ADABweb)

Untersuchungsräume

- Engerer Untersuchungsraum (300 m)
- Weiterer Untersuchungsraum (1.000 m)

Baudenkmale nach § 3 NDSchG

- Punktuell
- Flächig

Bodendenkmale nach § 3 NDSchG

- Punktuell
- Linienhaft
- Flächig

Verwaltungsgrenzen


- Landesgrenze
- Kreisgrenze
- Gemeindegrenze

BDa01:
456/4212.00018-G020

Bodendenkmal im Bereich der anlagebedingten
Flächeninanspruchnahme.


BD = Bodendenkmal
a = potenziell durch anlagebedingte
Flächeninanspruchnahme betroffen

0 125 250 375 500 m

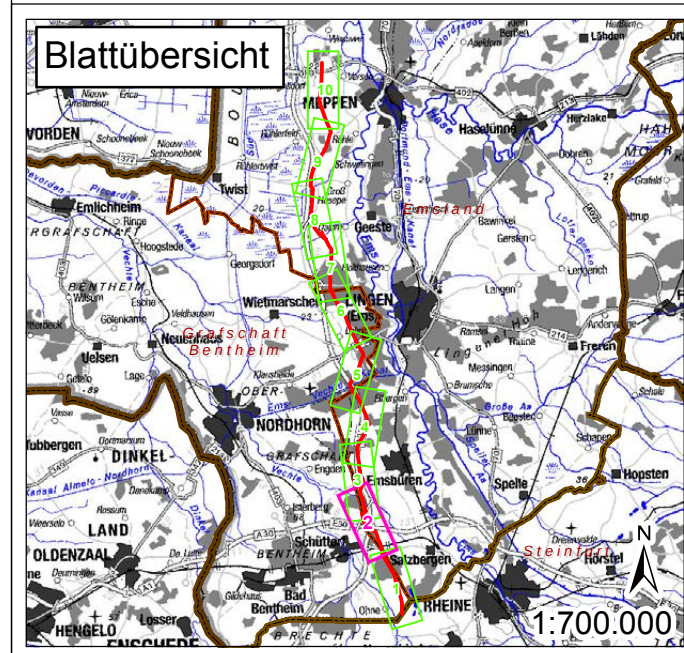

Amprion GmbH			
Auftraggeber:		Rheinlanddamm 24 44139 Dortmund	
		Tel: +49 (0) 231/ 5849-0 Fax: +49 (0) 231/ 5849-14188	
ERM GmbH			
Erstellt durch:		Siemensstraße 9 63263 Neu-Isenburg	
		Tel: +49 (0) 6102/ 206-0 Fax: +49 (0) 6102/ 206-302	
Projekt:		Neubau der 380-kV-Höchstspannungsleitung Wesel – Pkt. Meppen, Bl. 4201 Abschnitt Pkt. Haddorfer See – Pkt. Meppen (GA7)	
Phase:		Planfeststellungsverfahren - Umweltstudie	
Thema:		Schutzgut Kulturgüter und sonstige Sachgüter Bestand und Auswirkungen	
Blattgröße:	905 mm x 297 mm	Maßstab:	1:10.000
Bearbeitet:	DJ	Status:	Bericht
Geszeichnet:	SES	Stand:	29.05.2015, Rev. 30.06.2017
Geprüft:	DJ	Kartennummer:	6.6-1 Blatt 2 von 10

Plan: 151021000_G07_Leitungsplanung_Niedersachsen0170000_Broschüre_KU05_GA_7_mxd Datum gespeichert: 20. Juni 2017, Datum gedruckt: 20. Juni 2017

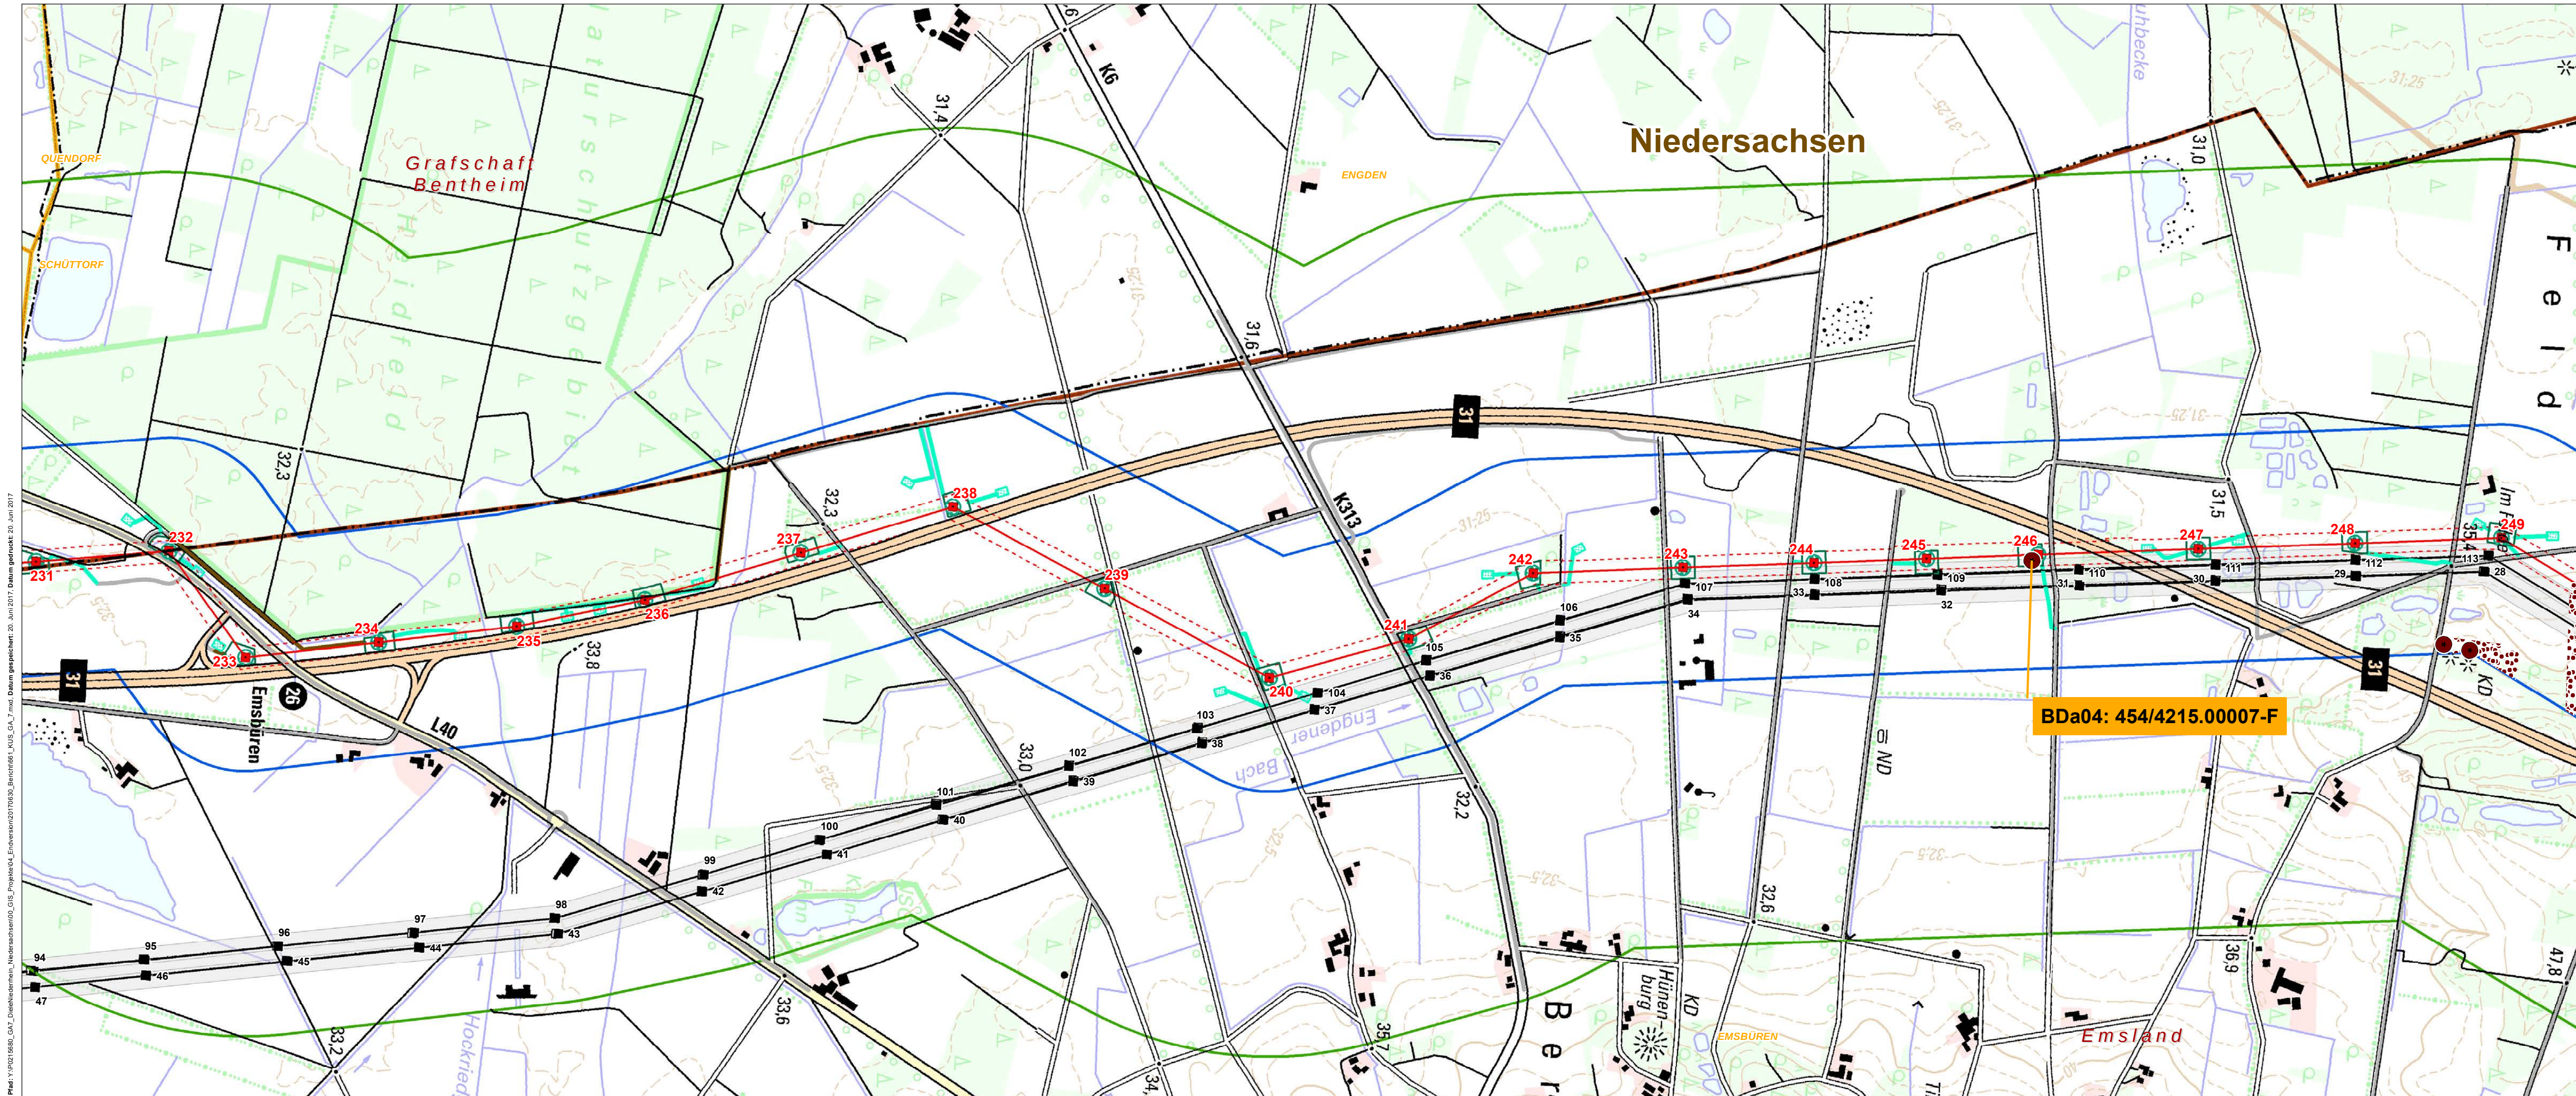

Technische Planung

- Neubaumast
- Leitungsachse
- Baustelleneinrichtungsflächen**
 - Nicht verschiebbare Baustelleneinrichtungsfläche
 - Seilzugfläche
 - verschiebbare Baustelleneinrichtungsfläche
 - Schutzstreifen
- Zuwegungen**
 - vorhandener, befestigter Asphaltweg
 - Pflasterweg /-fläche
 - vorhandener, befestigter Schotterweg, ggf. Nachschottern
 - temporäre Baustraße mit Fahrbohlen o.ä.
 - unbefestigter / teilbefestigter Weg dauerhafter Ausbau durch Schotterung
 - unbefestigter / teilbefestigter Weg temporärer Ausbau durch Schotterung
- Bestand / Rückbau**
 - Mastbestand
 - Mastrückbau
 - Leitungsbestand
 - Leitungsrückbau
 - Verschiebbare Baustelleneinrichtungsfläche für Mastdemontage
 - Bestandsschutzstreifen
 - Freiwerdender Schutzstreifen

Kartengrundlage:
Digitale Topographische Karte 1:25.000
(© GeoBasis-DE, BKG 2010, 2012)
(Niedersächsisches Landesamt für
Denkmalpflege / ADABweb)

Untersuchungsräume

- Engerer Untersuchungsraum (300 m)
- Weiterer Untersuchungsraum (1.000 m)

Baudenkmale nach § 3 NDSchG

- Punktuell
- Flächig

Bodendenkmale nach § 3 NDSchG

- Punktuell
- Linienhaft
- Flächig


Verwaltungsgrenzen

- Landesgrenze
- Kreisgrenze
- Gemeindegrenze


BDa01:
456/4212.00018-G020

Bodendenkmal im Bereich der anlagebedingten Flächeninanspruchnahme.


BD = Bodendenkmal
a = potenziell durch anlagebedingte Flächeninanspruchnahme betroffen

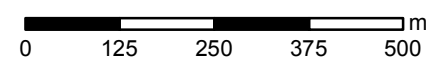

Blattübersicht

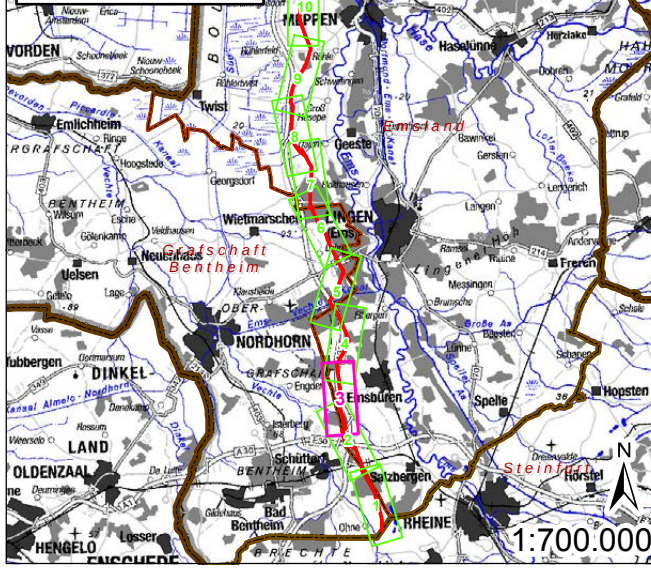

Amprion GmbH			
Auftraggeber:	Rheinlanddamm 24 44139 Dortmund	Tel: +49 (0) 231/ 5849-0 Fax: +49 (0) 231/ 5849-14188	
ERM GmbH			
Erstellt durch:	Siemensstraße 9 63263 Neu-Isenburg	Tel: +49 (0) 6102/ 206-0 Fax: +49 (0) 6102/ 206-302	
Projekt:	Neubau der 380-kV-Höchstspannungsleitung Wesel – Pkt. Meppen, Bl. 4201 Abschnitt Pkt. Haddorfer See – Pkt. Meppen (GA7)		
Phase:	Planfeststellungsverfahren - Umweltstudie		
Thema:	Schutzgut Kulturgüter und sonstige Sachgüter Bestand und Auswirkungen		
Blattgröße:	905 mm x 297 mm	Maßstab:	1:10.000
Bearbeitet:	DJ	Status:	Bericht
Geschnitten:	SES	Stand:	29.05.2015, Rev. 30.06.2017
Geprüft:	DJ	Kartennummer:	6.6-1 Blatt 3 von 10

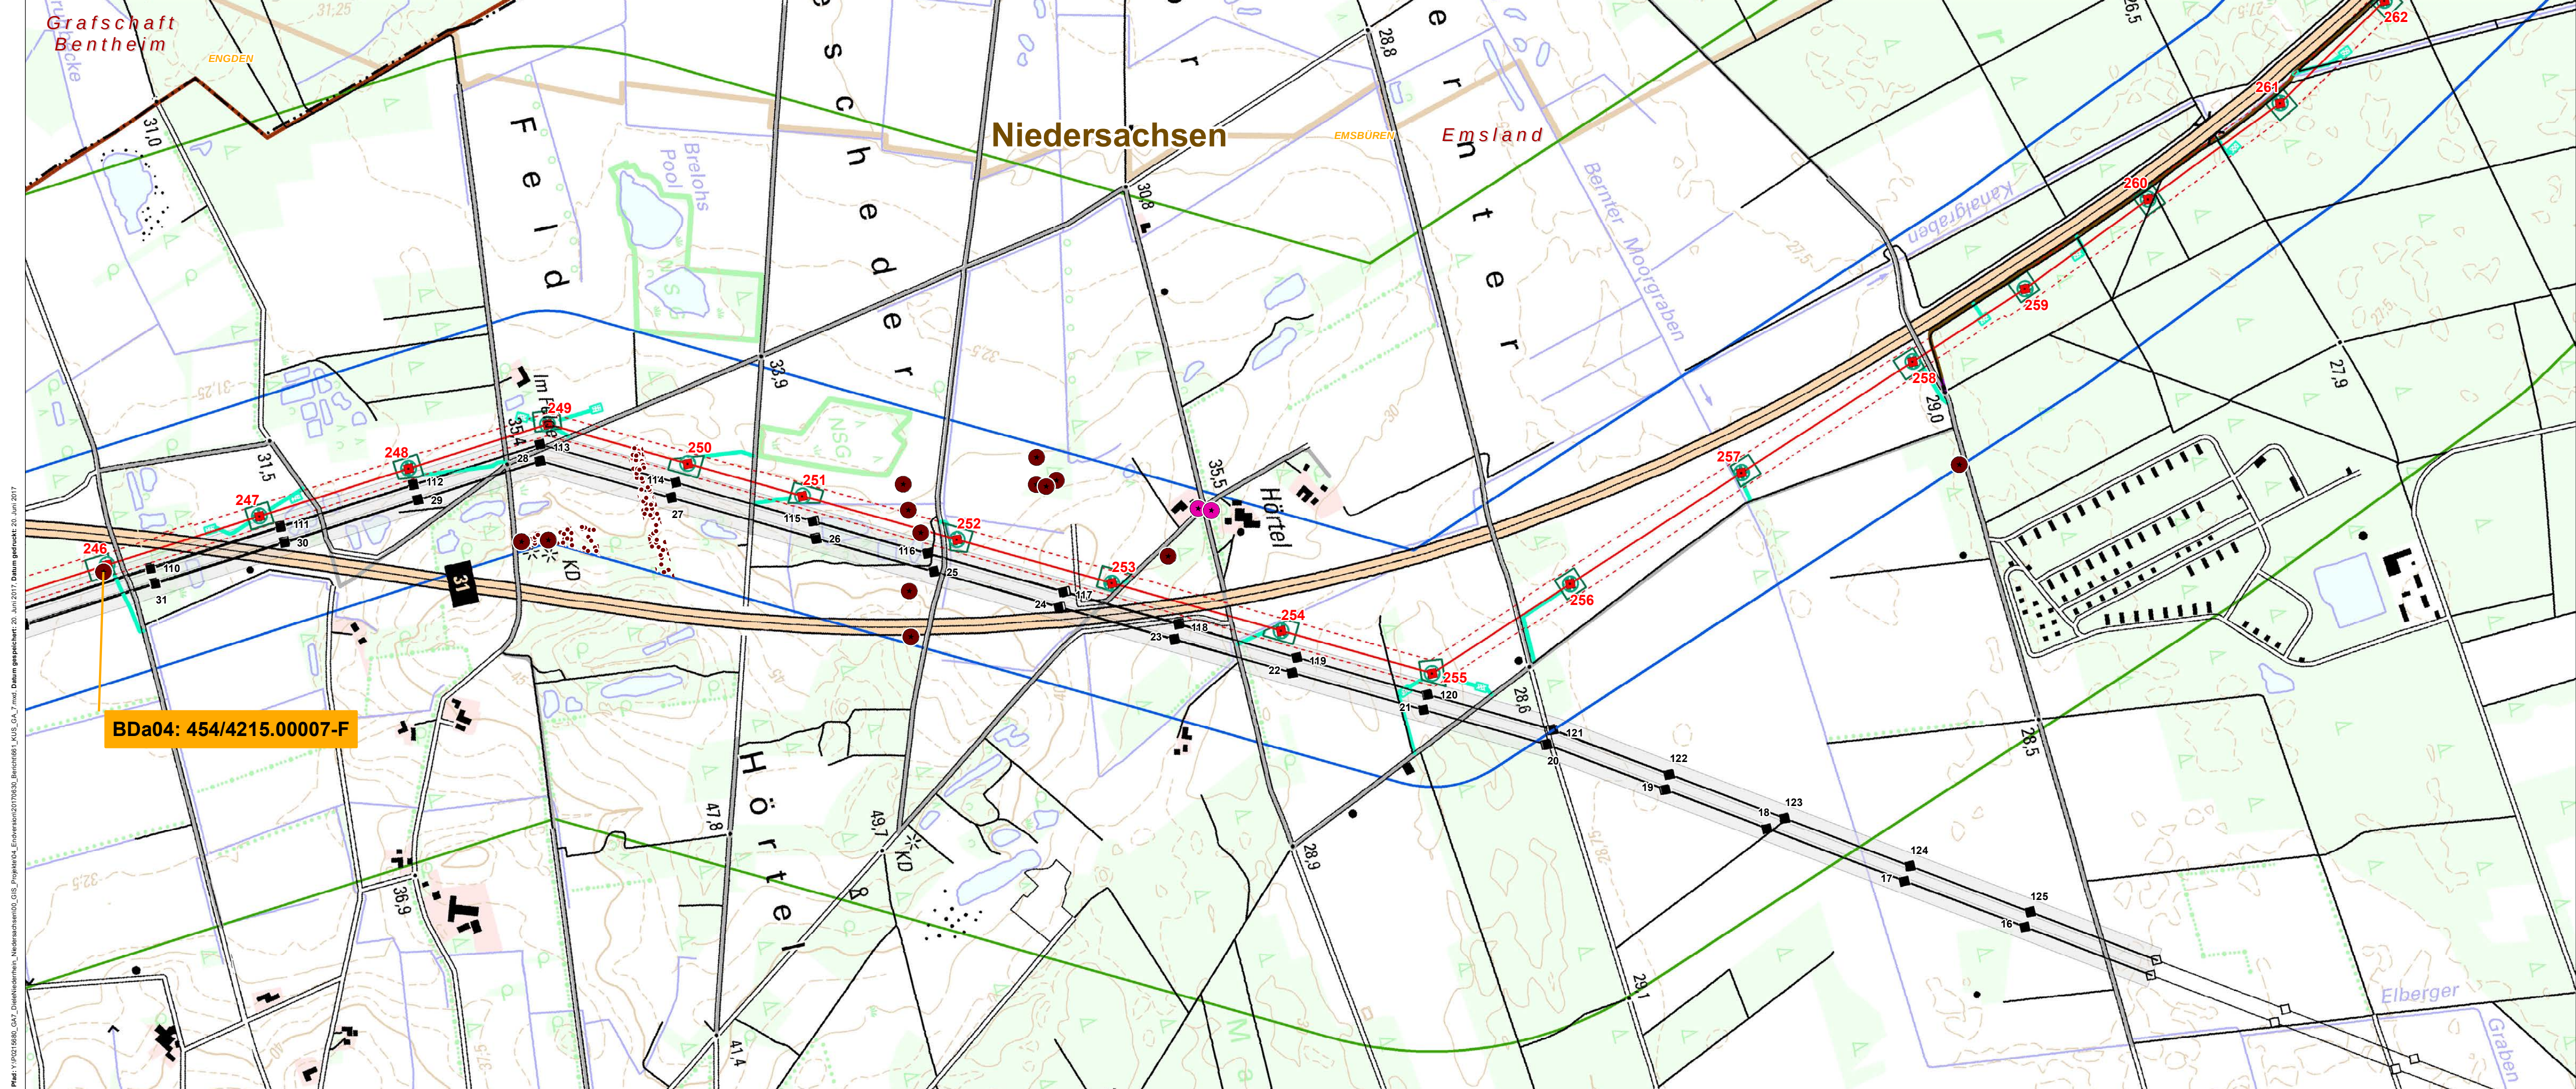

Technische Planung

- Neubaumast
- Leitungsachse
- Baustelleneinrichtungsflächen**
 - Nicht verschiebbare Baustelleneinrichtungsfläche
 - Seilzugfläche
 - verschiebbare Baustelleneinrichtungsfläche
 - Schutzstreifen
- Zuwegungen**
 - vorhandener, befestigter Asphaltweg
 - Pflasterweg /-fläche
 - vorhandener, befestigter Schotterweg, ggf. Nachschottern
 - temporäre Baustraße mit Fahrböhlen o.ä.
 - unbefestigter / teilbefestigter Weg dauerhafter Ausbau durch Schotterung
 - unbefestigter / teilbefestigter Weg temporärer Ausbau durch Schotterung
- Bestand / Rückbau**
 - Mastbestand
 - Mastrückbau
 - Leitungsbestand
 - Leitungsrückbau
 - Verschiebbare Baustelleneinrichtungsfläche für Mastdemontage
 - Bestandsschutzstreifen
 - Freiwerdender Schutzstreifen

Kartengrundlage:
Digitale Topographische Karte 1:25.000
(© GeoBasis-DE, BKG 2010, 2012)
(Niedersächsisches Landesamt für
Denkmalpflege / ADABweb)

Untersuchungsräume

- Engerer Untersuchungsraum (300 m)
- Weiterer Untersuchungsraum (1.000 m)

Baudenkmale nach § 3 NDSchG

- Punktuell
- Flächig

Bodendenkmale nach § 3 NDSchG

- Punktuell
- Linienhaft
- Flächig



Verwaltungsgrenzen

- Landesgrenze
- Kreisgrenze
- Gemeindegrenze

BDa01:
456/4212.00018-G020

Bodendenkmal im Bereich der anlagebedingten Flächeninanspruchnahme.


BD = Bodendenkmal
a = potenziell durch anlagebedingte Flächeninanspruchnahme betroffen

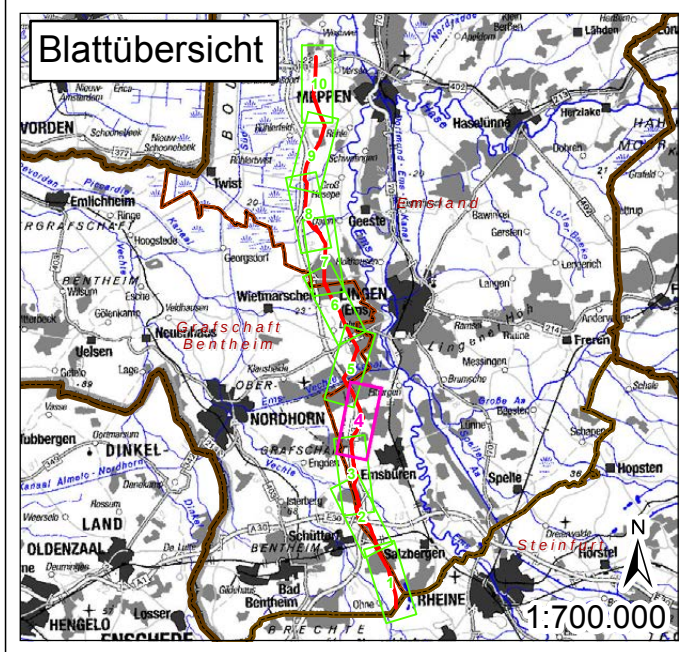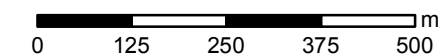

Amprion GmbH			
Auftraggeber:		Rheinlanddamm 24 44139 Dortmund	
		Tel: +49 (0) 231/ 5849-0 Fax: +49 (0) 231/ 5849-14188	
ERM GmbH			
Erstellt durch:		Siemensstraße 9 63263 Neu-Isenburg	
		Tel: +49 (0) 6102/ 206-0 Fax: +49 (0) 6102/ 206-302	
Projekt:		Neubau der 380-kV-Höchstspannungsleitung Wesel – Pkt. Meppen, Bl. 4201 Abschnitt Pkt. Haddorfer See – Pkt. Meppen (GA7)	
Phase:		Planfeststellungsverfahren - Umweltstudie	
Thema:		Schutzgut Kulturgüter und sonstige Sachgüter Bestand und Auswirkungen	
Blattgröße:	905 mm x 297 mm	Maßstab:	1:10.000
Bearbeitet:	DJ	Status:	Bericht
Geszeichnet:	SES	Stand:	29.05.2015, Rev. 30.06.2017
Geprüft:	DJ	Kartennummer:	6.6-1 Blatt 4 von 10

Plot: 29.05.2015 08:00, G:\7_Friedrichsheim, Niedersachsen\GIS_Projekte\GIS_Landesamt\0710630_Bericht\06_LKS_CA_mind_Datum gespeichert: 20. Juni 2017, Datum gedruckt: 20. Juni 2017

Plan: 151021000_G07_friedrichshagen_Niedersachsen10_G05_Projekte04_Landkreis0170930_Bereich06_LK05_G05_mxd Datum gespeichert: 20. Juni 2017, Datum gedruckt: 20. Juni 2017

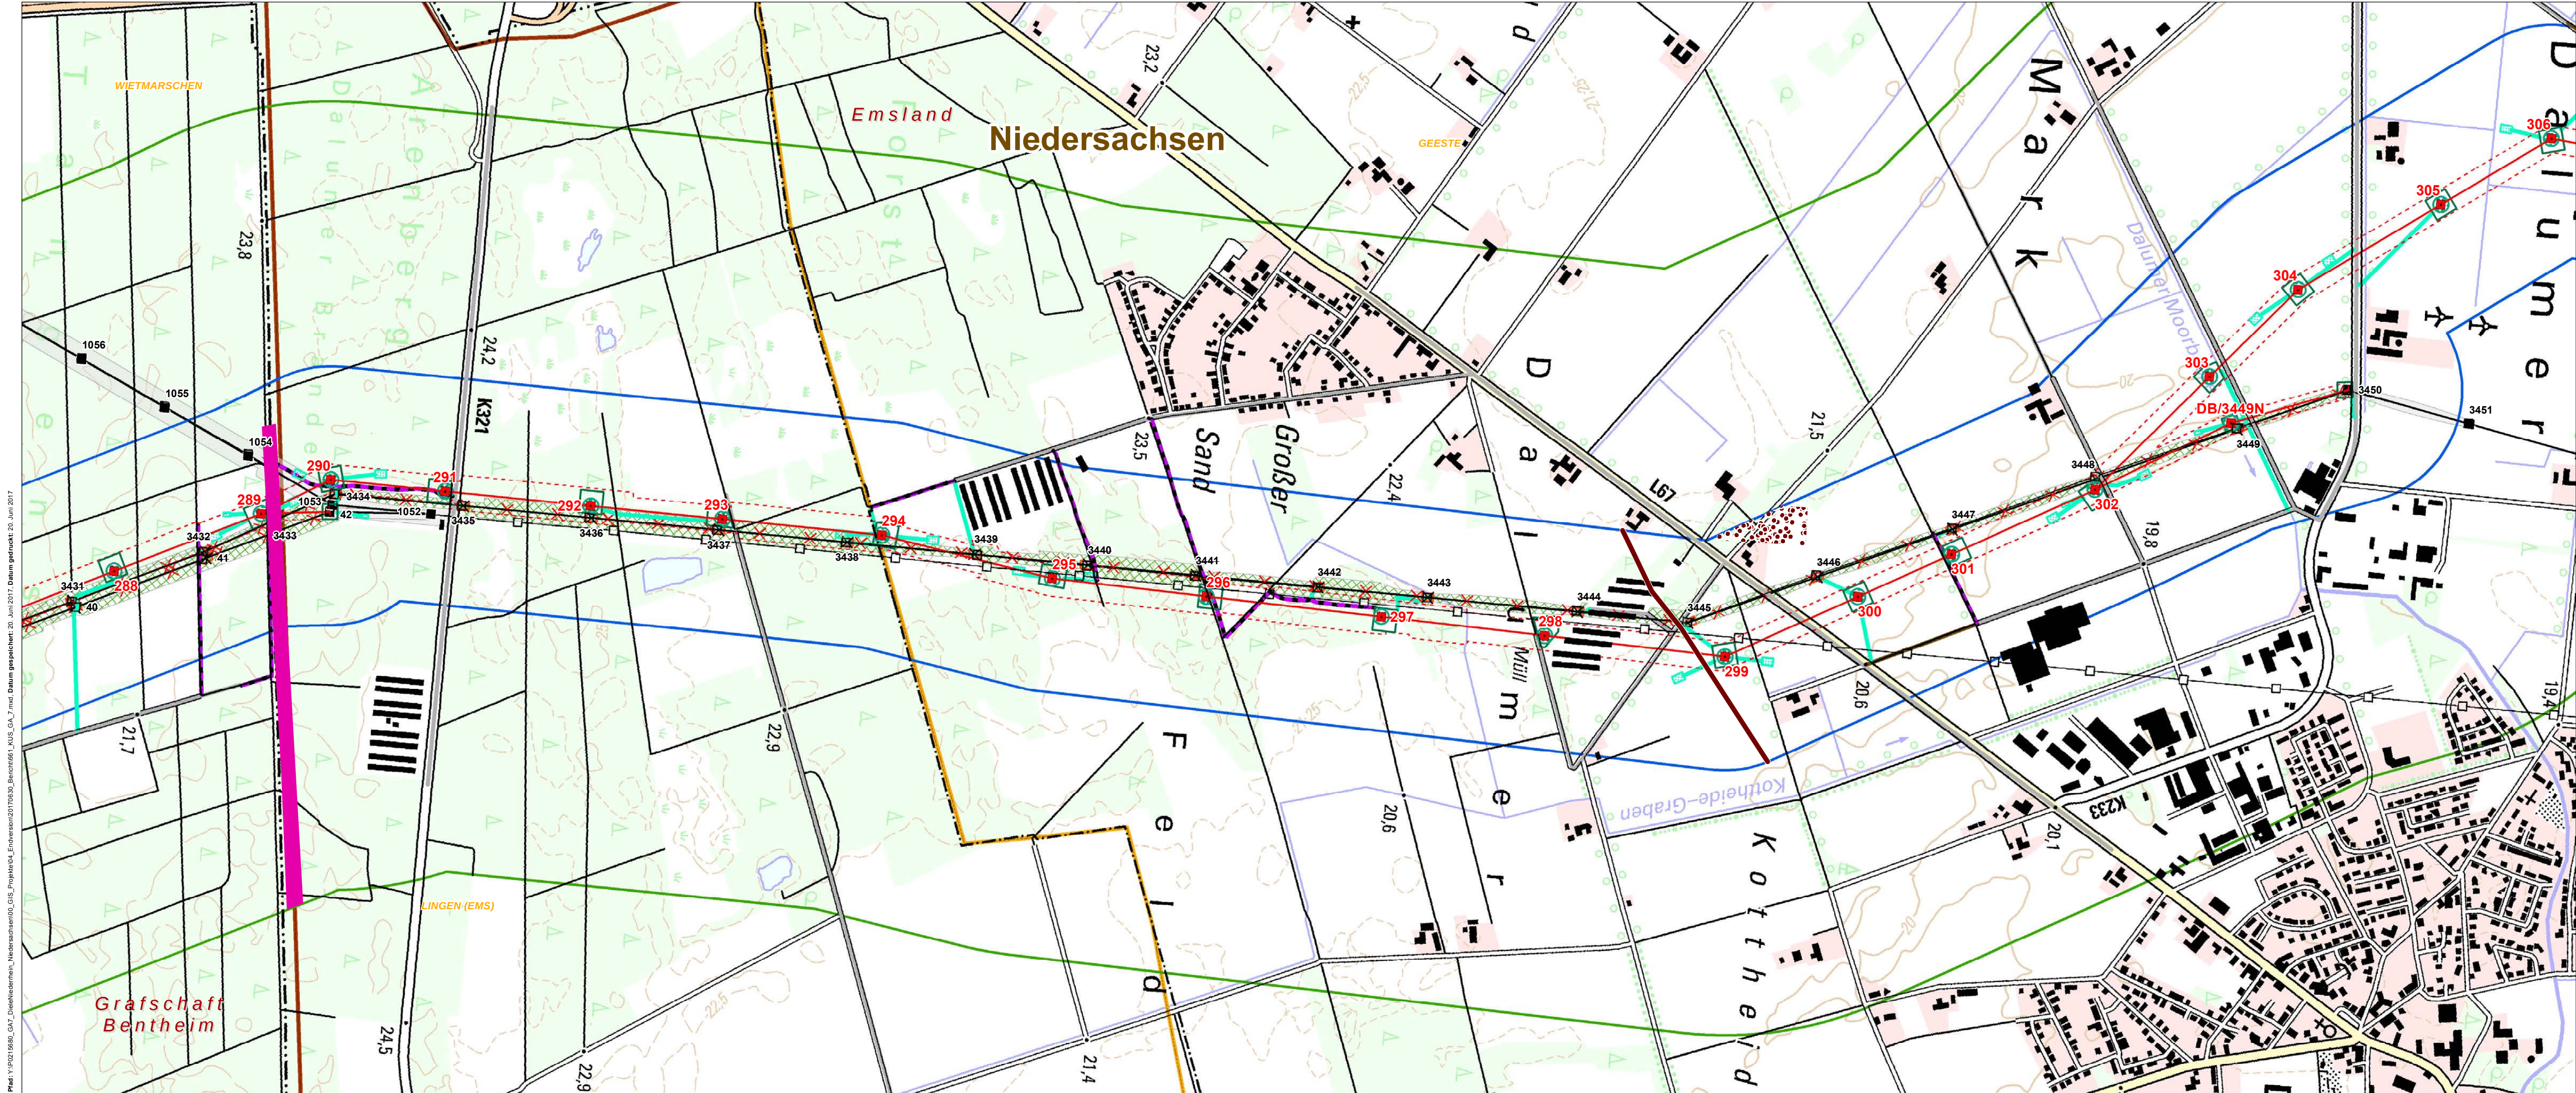

Technische Planung

- Neubaumast
- Leitungsachse
- Baustelleneinrichtungsflächen**
 - Nicht verschiebbare Baustelleneinrichtungsfläche
 - Seilzugfläche
 - verschiebbare Baustelleneinrichtungsfläche
 - Schutzstreifen
- Zuwegungen**
 - vorhandener, befestigter Asphaltweg
 - Pflasterweg /-fläche
 - vorhandener, befestigter Schotterweg, ggf. Nachschottern
 - temporäre Baustraße mit Fahrbohlen o.ä.
 - unbefestigter / teilbefestigter Weg dauerhafter Ausbau durch Schotterung
 - unbefestigter / teilbefestigter Weg temporärer Ausbau durch Schotterung
- Bestand / Rückbau**
 - Mastbestand
 - Mastrückbau
 - Leitungsbestand
 - Leitungsrückbau
 - Verschiebbare Baustelleneinrichtungsfläche für Mastdemontage
 - Bestandsschutzstreifen
 - Freiwerdender Schutzstreifen

Kartengrundlage:
Digitale Topographische Karte 1:25.000
(© GeoBasis-DE, BKG 2010, 2012)
(Niedersächsisches Landesamt für
Denkmalpflege / ADABWeb)

Untersuchungsräume

- Engerer Untersuchungsraum (300 m)
- Weiterer Untersuchungsraum (1.000 m)

Baudenkmale nach § 3 NDSchG

- Punktuell
- Flächig

Bodendenkmale nach § 3 NDSchG

- Punktuell
- Linienhaft
- Flächig

Verwaltungsgrenzen

- Landesgrenze
- Kreisgrenze
- Gemeindegrenze

BDa01:
456/4212.00018-G020


Bodendenkmal im Bereich der anlagebedingten Flächeninanspruchnahme.

BD = Bodendenkmal
a = potenziell durch anlagebedingte Flächeninanspruchnahme betroffen


0 125 250 375 500 m



Blattübersicht

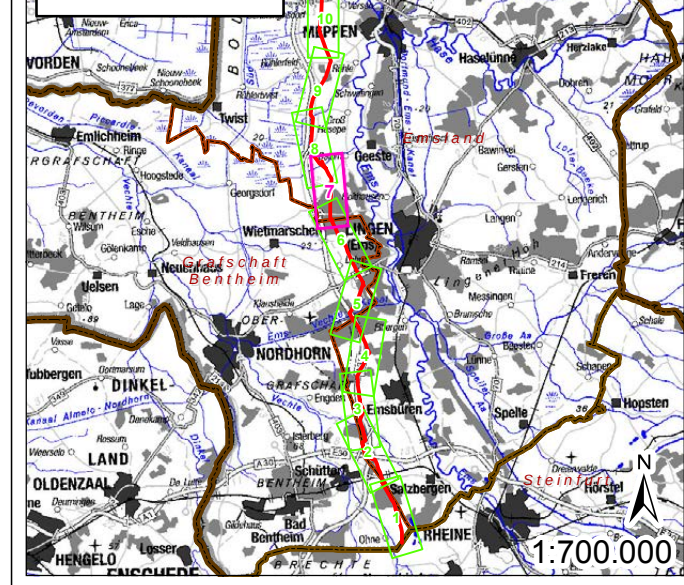

Amprion GmbH			
Auftraggeber:		Rheinlanddamm 24 44139 Dortmund	
		Tel: +49 (0) 231/ 5849-0 Fax: +49 (0) 231/ 5849-14188	
ERM GmbH			
Erstellt durch:		Siemensstraße 9 63263 Neu-Isenburg	
		Tel: +49 (0) 6102/ 206-0 Fax: +49 (0) 6102/ 206-302	
Projekt:		Neubau der 380-kV-Höchstspannungsleitung Weser – Pkt. Meppen, Bl. 4201 Abschnitt Pkt. Haddorfer See – Pkt. Meppen (GA7)	
Phase:		Planfeststellungsverfahren - Umweltstudie	
Thema:		Schutzgut Kulturgüter und sonstige Sachgüter Bestand und Auswirkungen	
Blattgröße:	905 mm x 297 mm	Maßstab:	1:10.000
Bearbeitet:	DJ	Status:	Bericht
Geschnitten:	SES	Stand:	29.05.2015, Rev. 30.06.2017
Geprüft:	DJ	Kartennummer:	6.6-1 Blatt 7 von 10

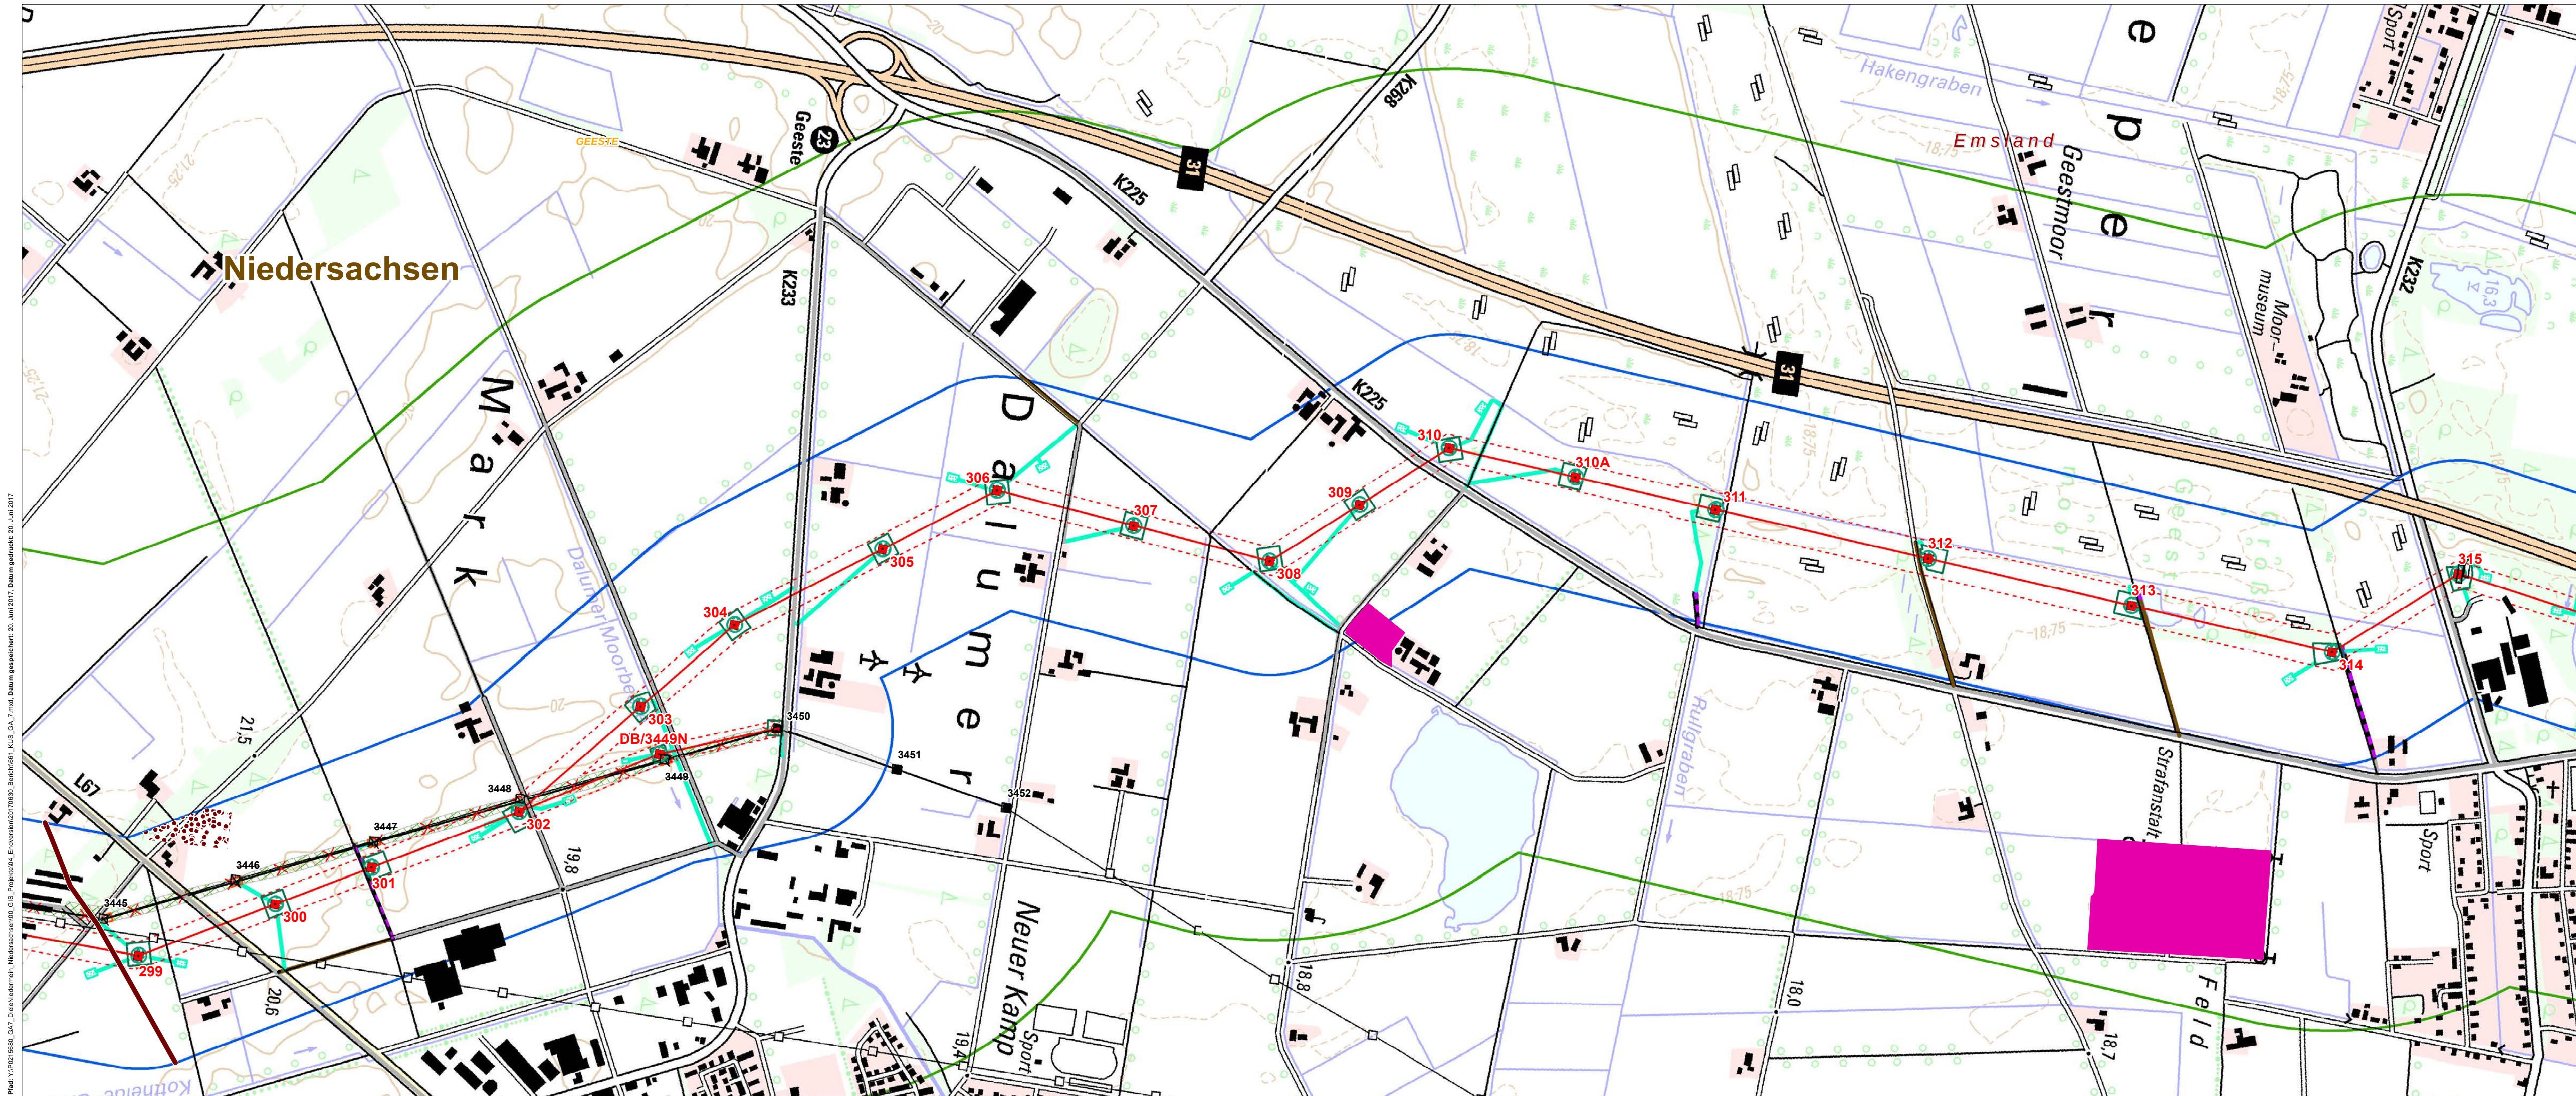

Technische Planung

- Neubaumast
- Leitungssache
- Baustelleneinrichtungsflächen**
 - Nicht verschiebbare Baustelleneinrichtungsfläche
 - Seilzugfläche
 - verschiebbare Baustelleneinrichtungsfläche
 - Schutzstreifen
- Zuwegungen**
 - vorhandener, befestigter Asphaltweg
 - Pflasterweg /-fläche
 - vorhandener, befestigter Schotterweg, ggf. Nachschottern
 - temporäre Baustraße mit Fahrbohlen o.ä.
 - unbefestigter / teilbefestigter Weg dauerhafter Ausbau durch Schotterung
 - unbefestigter / teilbefestigter Weg temporärer Ausbau durch Schotterung
- Bestand / Rückbau**
 - Mastbestand
 - × Mastrückbau
 - Leitungsbestand
 - × Leitungsrückbau
 - Verschiebbare Baustelleneinrichtungsfläche für Mastdemontage
 - Bestandsschutzstreifen
 - Freiwerdender Schutzstreifen

Kartengrundlage:
Digitale Topographische Karte 1:25.000
(© GeoBasis-DE, BKG 2010, 2012)
(Niedersächsisches Landesamt für
Denkmalpflege / ADABweb)

Untersuchungsräume

- Engerer Untersuchungsraum (300 m)
- Weiterer Untersuchungsraum (1.000 m)

Baudenkmale nach § 3 NDSchG

- Punktuell
- Flächig

Bodendenkmale nach § 3 NDSchG

- Punktuell
- Linienhaft
- Flächig



Verwaltungsgrenzen

- Landesgrenze
- Kreisgrenze
- Gemeindegrenze


BDa01:
456/4212.00018-G020

— Bodendenkmal im Bereich der anlagebedingten Flächeninanspruchnahme.

BD = Bodendenkmal
a = potenziell durch anlagebedingte Flächeninanspruchnahme betroffen

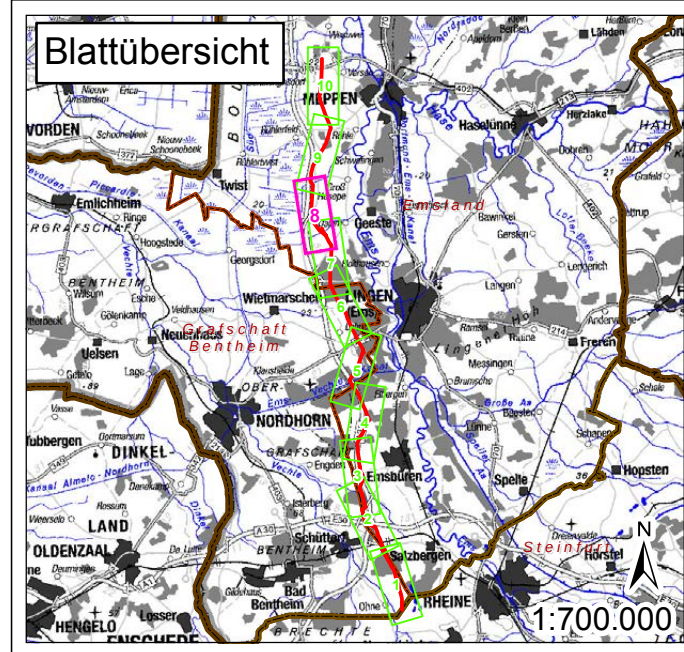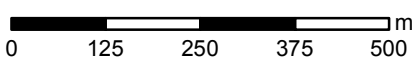

Amprion GmbH			
Auftraggeber:		Rheinlanddamm 24 44139 Dortmund	
		Tel: +49 (0) 231/ 5849-0 Fax: +49 (0) 231/ 5849-14188	
ERM GmbH			
Erstellt durch:		Siemensstraße 9 63263 Neu-Isenburg	
		Tel: +49 (0) 6102/ 206-0 Fax: +49 (0) 6102/ 206-302	
Projekt:		Neubau der 380-kV-Höchstspannungsleitung Wesel – Pkt. Meppen, Bl. 4201 Abschnitt Pkt. Haddorfer See – Pkt. Meppen (GA7)	
Phase:		Planfeststellungsverfahren - Umweltstudie	
Thema:		Schutzgut Kulturgüter und sonstige Sachgüter Bestand und Auswirkungen	
Blattgröße:	905 mm x 297 mm	Maßstab:	1:10.000
Bearbeitet:	DJ	Status:	Bericht
Geszeichnet:	SES	Stand:	29.05.2015, Rev. 30.06.2017
Geprüft:	DJ	Kartenummer:	6.6-1 Blatt 8 von 10

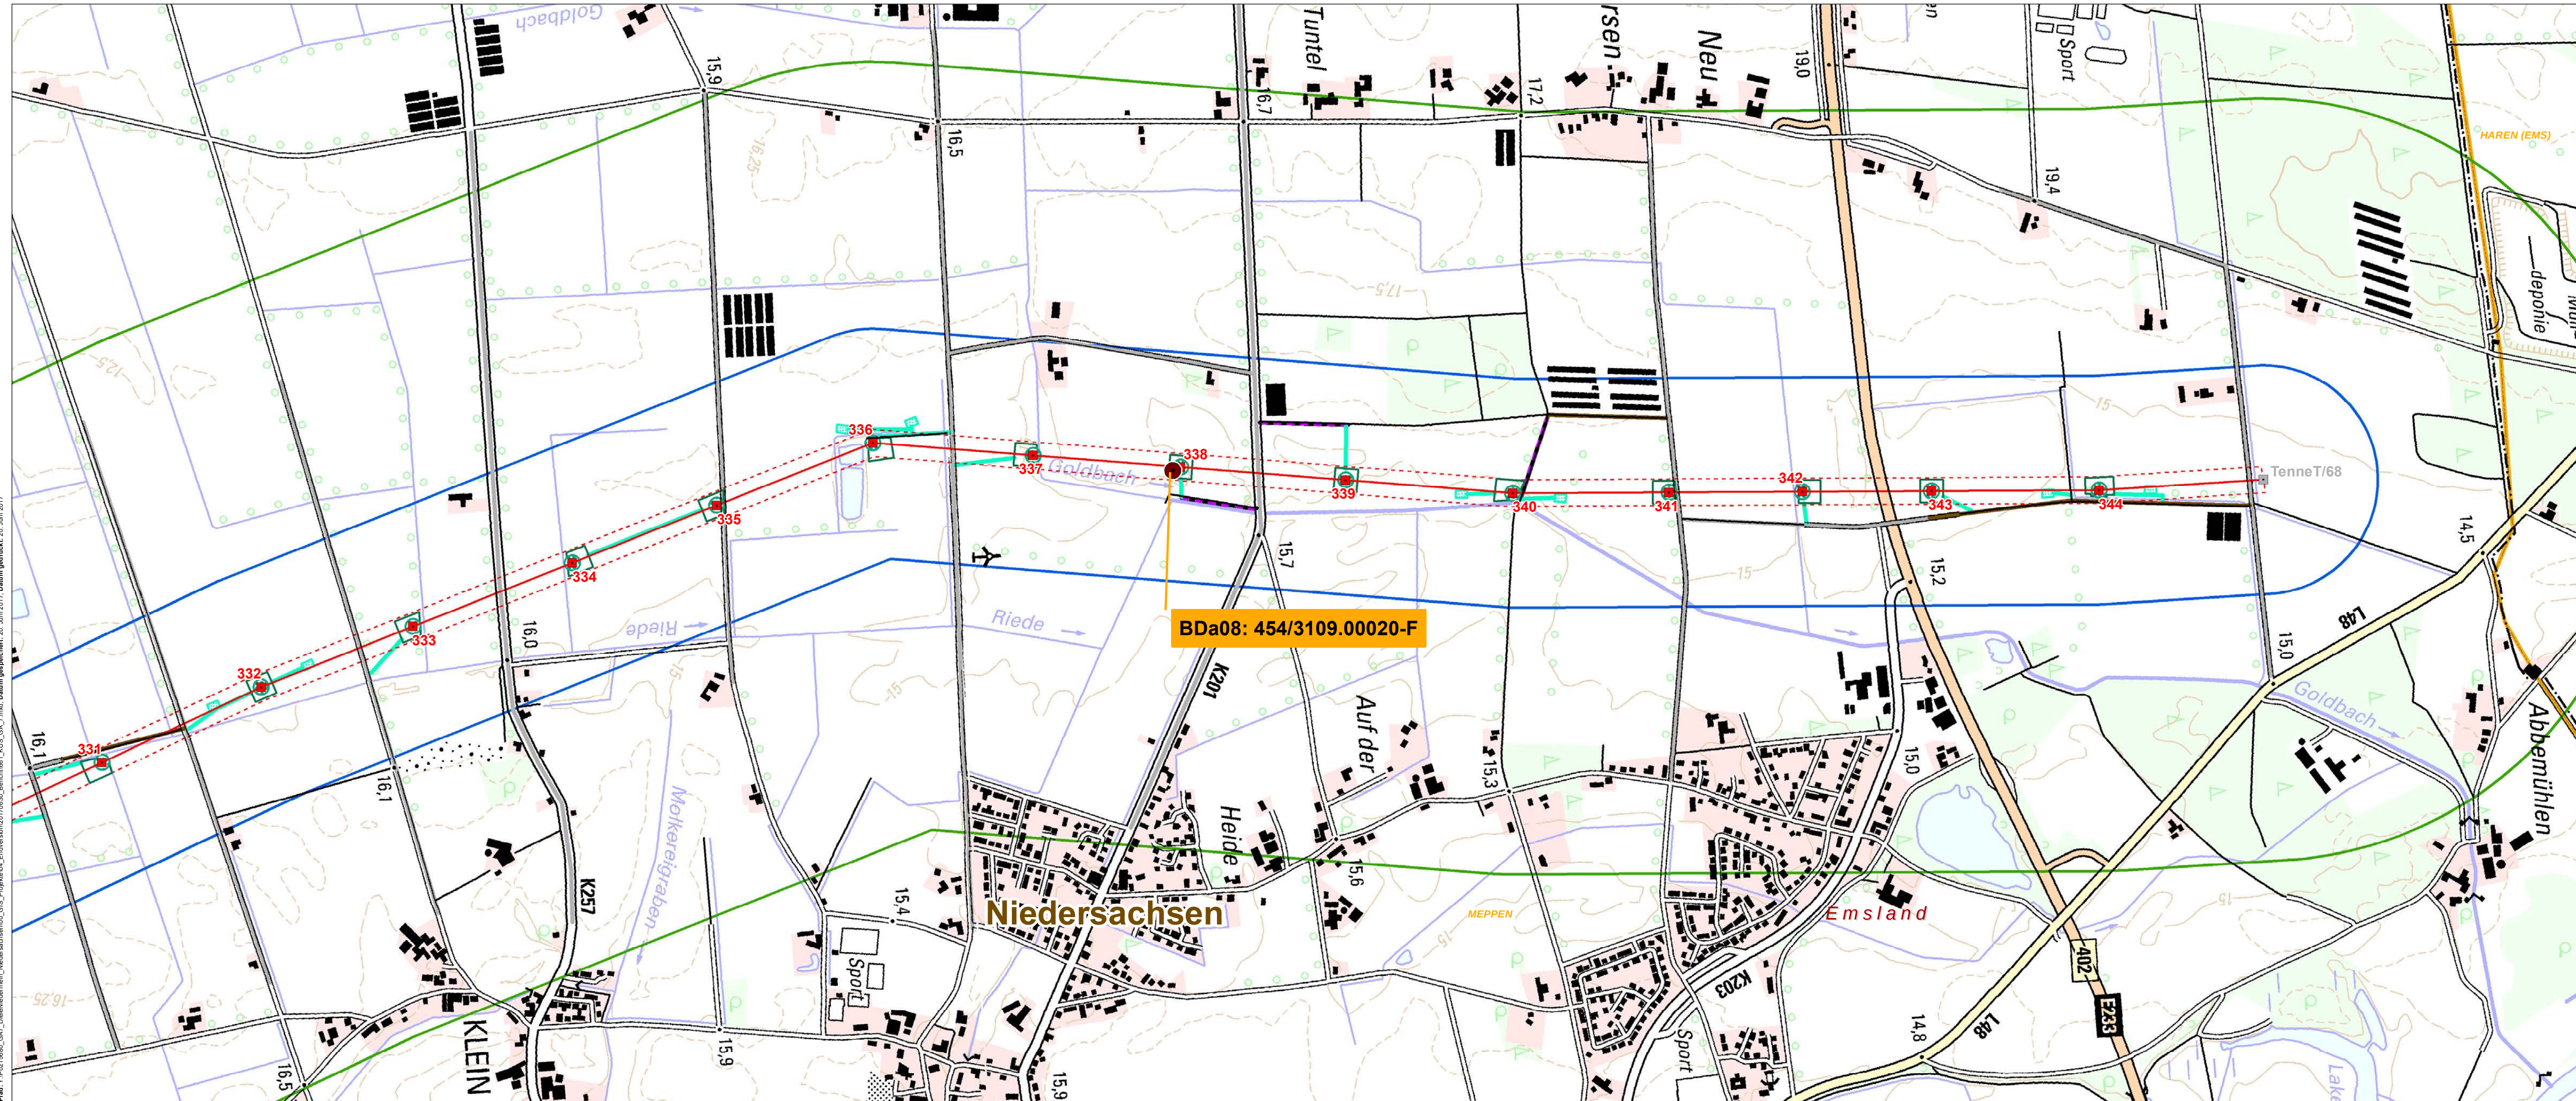

Technische Planung

- Neubaumast
- Leitungsachse
- Baustelleneinrichtungsflächen**
 - Nicht verschiebbare Baustelleneinrichtungsfläche
 - Seilzugfläche
 - verschiebbare Baustelleneinrichtungsfläche
 - Schutzstreifen
- Zuwegungen**
 - vorhandener, befestigter Asphaltweg
 - Pflasterweg /-fläche
 - vorhandener, befestigter Schotterweg, ggf. Nachschottern
 - temporäre Baustraße mit Fahrbohlen o.ä.
 - unbefestigter / teilbefestigter Weg dauerhafter Ausbau durch Schotterung
 - unbefestigter / teilbefestigter Weg temporärer Ausbau durch Schotterung
- Bestand / Rückbau**
 - Mastbestand
 - Mastrückbau
 - Leitungsbestand
 - Leitungsrückbau
 - Verschiebbare Baustelleneinrichtungsfläche für Mastdemontage
 - Bestandsschutzstreifen
 - Freiwerdender Schutzstreifen

Kartengrundlage:
Digitale Topographische Karte 1:25.000
(© GeoBasis-DE, BKG 2010, 2012)
(Niedersächsisches Landesamt für
Denkmalpflege / ADABweb)

Untersuchungsräume

- Engerer Untersuchungsraum (300 m)
- Weiterer Untersuchungsraum (1.000 m)

Baudenkmale nach § 3 NDSchG

- Punktuell
- Flächig

Bodendenkmale nach § 3 NDSchG

- Punktuell
- Linienhaft
- Flächig

Verwaltungsgrenzen


- Landesgrenze
- Kreisgrenze
- Gemeindegrenze

BDa01:
456/4212.00018-G020

Bodendenkmal im Bereich der anlagebedingten
Flächeninanspruchnahme.

BD = Bodendenkmal
a = potenziell durch anlagebedingte
Flächeninanspruchnahme betroffen

0 125 250 375 500 m

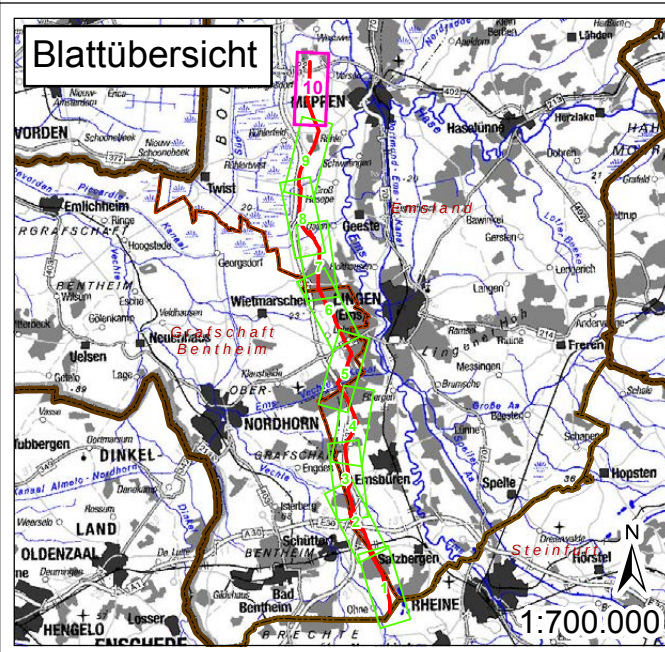

Amprion GmbH			
Auftraggeber:		Rheinlanddamm 24 44139 Dortmund	
		Tel: +49 (0) 231/ 5849-0 Fax: +49 (0) 231/ 5849-14188	
ERM GmbH			
Erstellt durch:		Siemensstraße 9 63263 Neu-Isenburg	
		Tel: +49 (0) 6102/ 206-0 Fax: +49 (0) 6102/ 206-302	
Projekt:			
Neubau der 380-kV-Höchstspannungsleitung Wesel – Pkt. Meppen, Bl. 4201 Abschnitt Pkt. Haddorfer See – Pkt. Meppen (GA7)			
Phase:			
Planfeststellungsverfahren - Umweltstudie			
Thema:			
Schutzgut Kulturgüter und sonstige Sachgüter Bestand und Auswirkungen			
Blattgröße:		Maßstab:	
905 mm x 297 mm		1:10.000	
Bearbeitet:		Status:	
DJ		Bericht	
Gezeichnet:		Stand:	
SES		29.05.2015, Rev. 30.06.2017	
Geprüft:		Kartennummer:	
DJ		6.6-1 Blatt 10 von 10	