


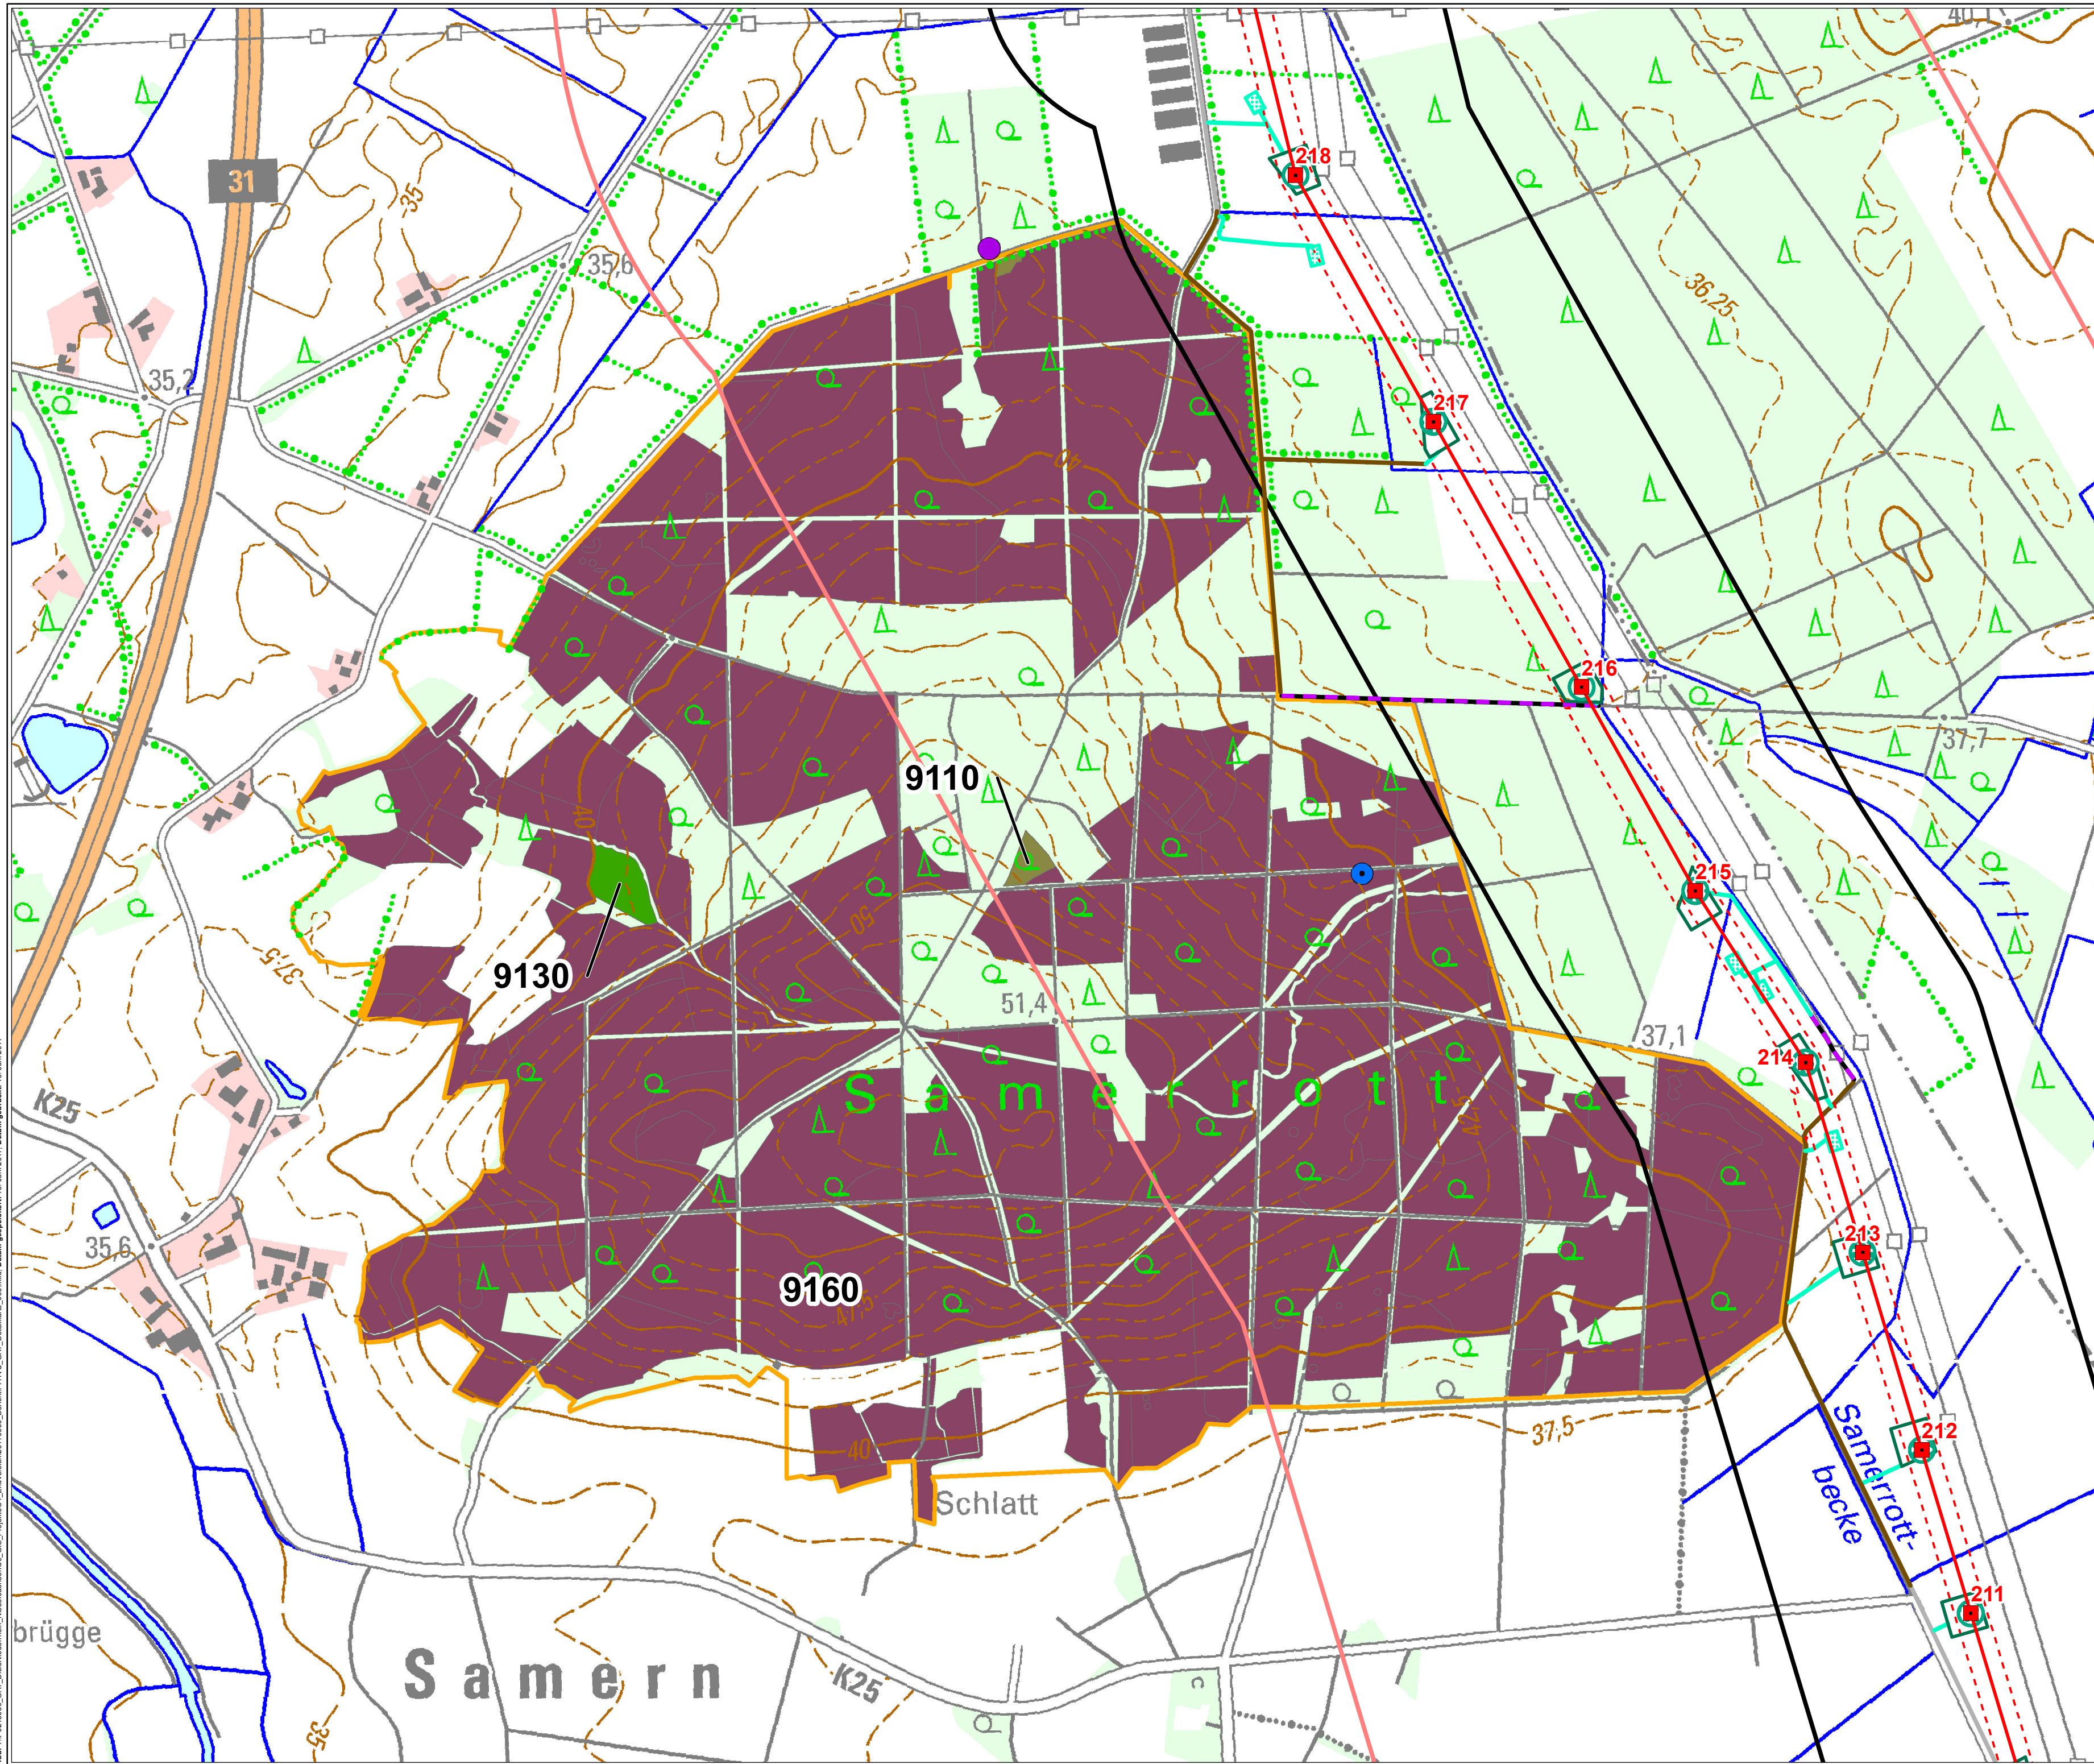

**Technische Planung**

- Neubaumast
- Leitungsachse
- Schutzstreifen

**Baustelleneinrichtungsflächen**

- Nicht verschiebbare Baustelleneinrichtungsfläche
- Seilzugfläche
- verschiebbare Baustelleneinrichtungsfläche

**Zuwegungen**

- vorhandener, befestigter Asphaltweg
- vorhandener, befestigter Schotterweg, ggf. Nachschottern
- temporäre Baustraße mit Fährbohlen o.ä.
- unbefestigter / teilbefestigter Weg dauerhafter Ausbau durch Schotterung

**Wirkräume**

- Wirkraum 1 (300 m)
- Wirkraum 2 (1.000 m)

**Fledermäuse\*\***

- Bechsteinfledermaus

**Brutvögel\*\*\***

- Wespenbussard

**Natura 2000-Gebiete**

- FFH-Gebiet

**Lebensraumtypen (LRT) des FFH-Gebiets Nr. 63 "Samerrott"**

- 9110 Hainsimsen-Buchenwald (Luzulo-Fagetum)
- 9130 Waldmeister-Buchenwald (Asperulo-Fagetum)
- 9160 Subatlantischer oder mitteleuropäischer Stieleichenwald oder Eichen-Hainbuchenwald (Carpinion betuli)

\* Unter Verwendung von Sach- und Grafikdaten des Niedersächsischen Landesbetriebs für Wasserwirtschaft, Küsten- und Naturschutz (NLWKN) (Stand: Juni 2017)  
\*\* Erfassung (Donning, 2014)  
\*\*\* Erfassung (Kreuziger, 2015a)

0 0,25 0,5 km

© GeoBasis-DE / BKG 2011

**Amprion GmbH**

Auftraggeber: Rheinlanddamm 24  
44139 Dortmund  
Tel: +49 (0) 231 5549-0  
Fax: +49 (0) 231 5549-14188

**ERM GmbH**

Erstellt durch: Siemensstraße 9  
62623 Neu-Isenburg  
Tel: +49 (0) 6102/ 206-0  
Fax: +49 (0) 6102/ 206-302

**Neubau der 380-kV-Höchstspannungsleitung  
Wesel – Pkt. Meppen, Bl. 4201  
Abschnitt Pkt. Haddorfer See – Pkt. Meppen (GA7)**

Phase: Planfeststellungsverfahren - Umweltstudie

Thema: Planvorhaben und angrenzende Natura 2000-Gebiete  
Detailkarte 1: FFH - Verträglichkeitsstudie  
FFH-Gebiet "Samerrott"

|                 |                                    |
|-----------------|------------------------------------|
| Blattgröße: A2  | Maßstab: 1:7.000                   |
| Bearbeitet: KSE | Status: Bericht                    |
| Gezeichnet: SES | Stand: 29.05.2015, Rev. 30.06.2017 |
| Geprüft: KSE    | Kartennummer: FFH-VU Detail 1      |

Plan: V00215660\_GA7\_Datalladen\_Niedersachsen00\_GIS\_Projekt04\_Erweiterung0217030\_BerichtFFHUL\_GA7\_Datalladen\_003.mxd, Datum gedruckt: 13. Juni 2017