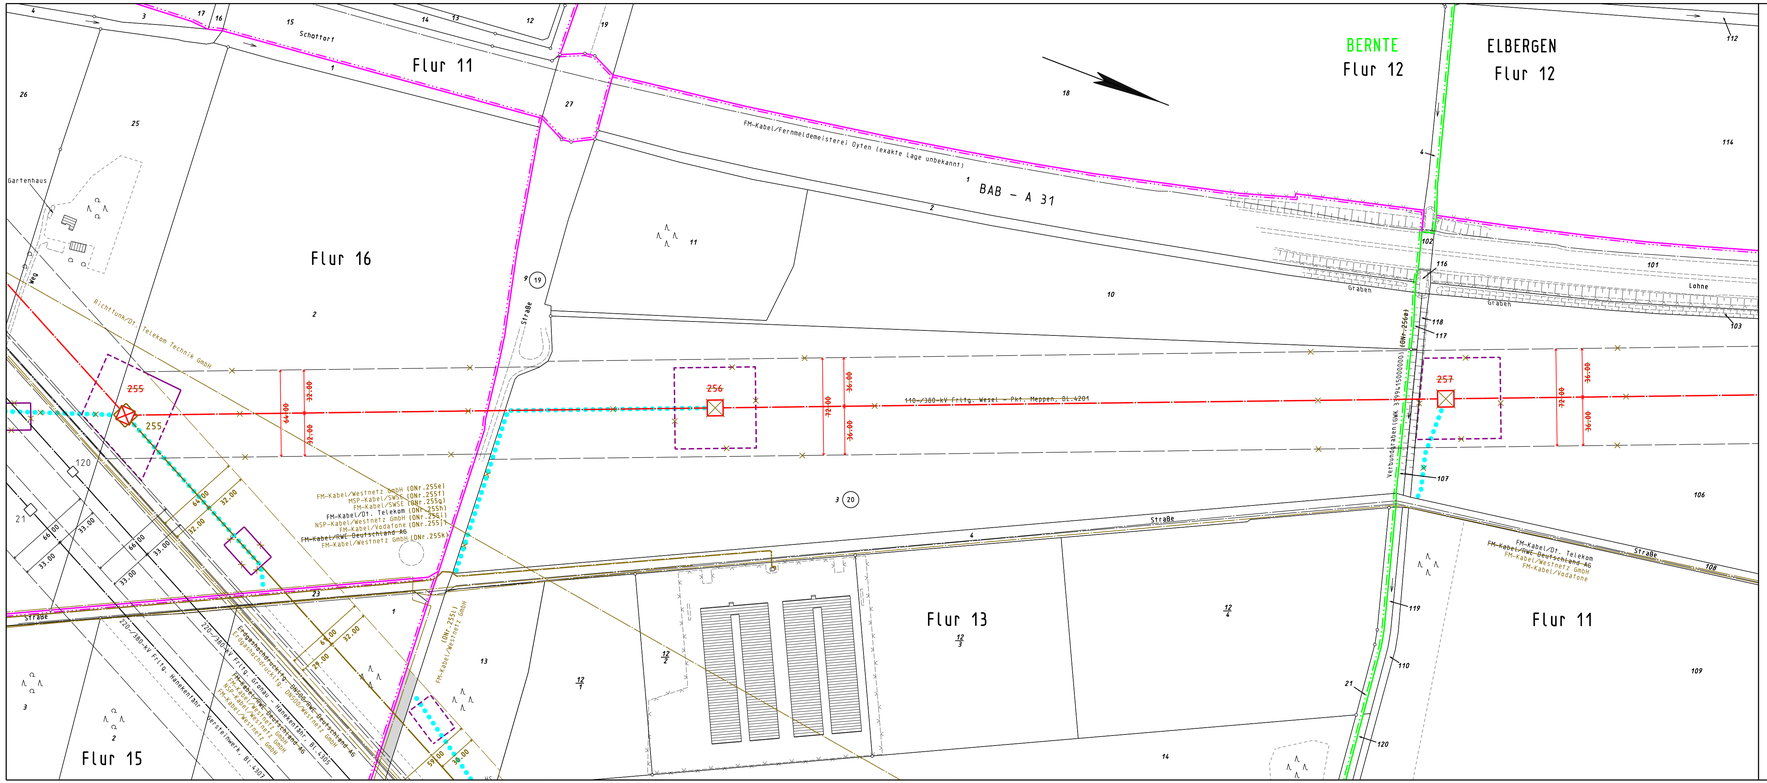

Legende

- Staatsgrenze
- Landesgrenze
- Reg.-Bez. Grenze
- Kreisgrenze
- Gemeindegrenze
- Gemarkungsgrenze
- Flurgrenze
- Tragmast (vorhanden) mit Leitungsachse
- Abspannmast (vorhanden) mit Leitungsachse
- Tragmast (geplant) mit Leitungsachse
- Abspannmast (geplant) mit Leitungsachse
- abzubauender Mast mit abzubauender Leitung
- (1) Lfd. Nr. der von der Planung betroffenen Flurstücke (siehe Registerblatt Sp. 2)
- (21) Lfd. Nr. der von der Zuwegung betroffenen Flurstücke (siehe Registerblatt Sp. 2)
- (11) Lfd. Nr. der von temporären Arbeitsflächen betroffenen Flurstücke (siehe Registerblatt Sp. 2)
- (ONr.1a) Objektnummer lt. Kreuzungsverzeichnis
- Schutzstreifenrand
- Schutzstreifenfläche für die geplante Freileitung
- temporäre Arbeitsfläche innerhalb des Schutzstreifens (nachrichtliche Darstellung)
- temporäre Arbeitsfläche außerhalb des Schutzstreifens auf Flurstücken mit Leitungsrecht
- temporäre Arbeitsfläche außerhalb des Schutzstreifens auf Flurstücken ohne Leitungsrecht
- Zuwegung
- Zuwegung auf Basis Leitungsrecht (nachrichtliche Darstellung)
- Zuwegung auf Basis Leitungsrecht zu Demontagemasten (nachrichtliche Darstellung)

Eintragung in diesem Farbton
neuer Planungsstand
gekreuzt/durchgestrichen
ehemaliger Planungsstand

Anlage 7.1.9

Auslegungsvermerk der Gemeinde
(Öffentlichkeitsbeteiligung § 43b EnWG)

Der Plan hat ausgelegen in der Zeit vom ..... 20 ...
bis ..... 20 ...

in der Gemeinde .....

Gemeinde

Siegel

Planfeststellungsvermerk der Planfeststellungsbehörde

Nach § 43b EnWG i.V.m. § 74 VwVfG planfestgestellt durch Beschluss vom ..... 20 ...

Planfeststellungsbehörde

Siegel

Auslegungsvermerk der Gemeinde
(Planfeststellungsbeschluss und festgestellter Plan (§ 43b EnWG i.V.m. § 74 VwVfG))

Der Planfeststellungsbeschluss und Ausfertigung des festgestellten Planes haben ausgelegen in der Zeit vom ..... 20 ...
bis ..... 20 ...

in der Gemeinde .....

Gemeinde

Siegel

Blatt 15

110-/380-kV-Höchstspannungsfreileitung

Wesel - Pkt. Meppen

Bl. 4201

Abschnitt: Pkt. Öchtel - Pkt. Lohne Süd

Lageplan

1:2000

von Mast Nr. 255 bis Mast Nr. 257

Gemarkung	:	BERNTE	ELBERGEN
Gemeinde	:	Emsbüren	Emsbüren
Kreis	:	Emsland	Emsland
NLStBV	:	Hannover	Hannover
Land	:	Niedersachsen	Niedersachsen
Katasteramt	:	Lingen	Lingen
Grundbuchamt	:	Lingen	Lingen

3. Deckblattänderung

Ausgabe:	04.02.2022	08:47:34
Erstellt:	22.07.2013	15:25:49
Inhalt:	Planung	

SPIE SAG GmbH

Amprion GmbH