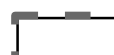


Untersuchungsraum

-  Abgrenzung des Untersuchungsraumes
-  Abschnitt des Korridorvergleichs
-  Trassenalternative
-  Potenzielle Trassenachse
-  Trassenalternative Nummer
-  Gelenkpunkt der Trassenalternativen
-  Korridoralternative - Stufe 0
-  Korridoralternative - Stufe 1
-  Korridoralternative - Stufe 2
-  Abgrenzung des Korridorsegments
-  Korridorsegment Nummer
-  Umspannwerk Suchraum
-  Umspannwerk Suchraumnnummer


Grenzen

-  Landesgrenze Bremen-Niedersachsen
-  Kreisgrenze
-  Gemeindegrenze

Bestandsnetz³

-  380 kV
-  220 kV
-  110 kV
-  Bestandsleitung LH14-321 Eisfleth/Wenteweser
-  Bestandsleitung LH14-3103 Untewes-Dollern
-  Netzverknüpfungspunkt Umspannwerk/Schaltanlage/Kraftwerk

Nachrichtliche Darstellung⁴

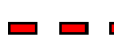-  Planfestgestellte 380 kV-Leitung Stadel-Landesbergen
-  Rückbau der 220 kV-Leitung Stadel-St.Landesbergen
-  Geplante Bundesautobahn 20
-  Geplante SuedLink-Trasse
-  SuedLink
-  Korridor B
-  Korridor B - Vorschlagsstrassenkorridor

Kartenlayout

-  Rahmeline des Anschlußblattes

	Zentrale Siedlung
	Ortslagen
	400 m Abstand zu Wohngebäuden im Geltungsbereich eines Bebauungsplanes oder im unbeplanten Innenbereich nach § 34 BauGB sowie zu sensiblen Einrichtungen
	200 m Abstand zu Wohngebäuden
	Geplante Wohngebäudebaufäche und sensible Einrichtungen (verbindliche Bauleitplanung)

	Versorgungskern
	Vorranggebiet industrielle Anlagen und Gewerbe
	Vorranggebiet hafenorientierte wirtschaftliche Anlagen
	Vorbehaltsgebiet industrielle Anlagen und Gewerbe
	Industrie- und Gewerbefläche
	Geplante Industrie- und Gewerbeflächen (verbindliche Bauleitplanung)

Auszug aus den Geodaten des Landesamtes für Geoinformation und Landesvermessung Niedersachsen, © 2021 SuedLiN und © GeoBasis-DE / Landesamt GeoInformation Bremen 2021
Gebäude gem. 4.2.07 Satz 6 bis 8 RROP [ALKIS, DLM], Bauplanung der Gemeinden
2 RROP LK Stade 2013, RROP LK Rotenburg 2020, RROP LK Osterholz 2011, RROP LK
Cuxhaven 2012, RROP LK Wesermarsch 2019
TenneT (03/2021), Avacorn (11/2021), DB Energie GmbH (02/2021)
TenneT (Stade-Landesbergen 09/2021, SuedLiN 05/2022), Amprion (05/2022), Autobahn
GmbH (02/2022 mit Planwerken von 2018 bis 2020)

Nr.	Art der Änderung	Datum	Name

Planverfasser:		Datum	Name
BHF Bendfeldt Hermann Franke Landschaftsarchitekten GmbH Knooper Weg 99-105 Innenhof Haus A 24116 Kiel, Tel.: 0431/ 99796-0	bearbeitet	März 2023	SH
	gezeichnet	März 2023	SH
	geprüft:	März 2023	A. S.

Auftraggeber:




Tennet

Tennet TSO GmbH
Bernecker Straße 70
95448 Bayreuth

Bayreuth, den 15.03.2023

Projekt: 380 kV-Leitung Dollern-Elsfleth/West - Elbe-Weser-Leitung - und neues Umspannwerk im Bereich der Gemeinden Hagen im Bremischen/Schwaneweid (BBPIG-Vorhaben Nr. 38)	Anhang Nr.: 03	Blatt Nr.: 1/5
	Planmhalt: Anlage B RVS Siedlungs- und Versorgungsstruktur	

Maßstabsleiste: 0 250 500 1.000 m
Maßstab: 1:25.000

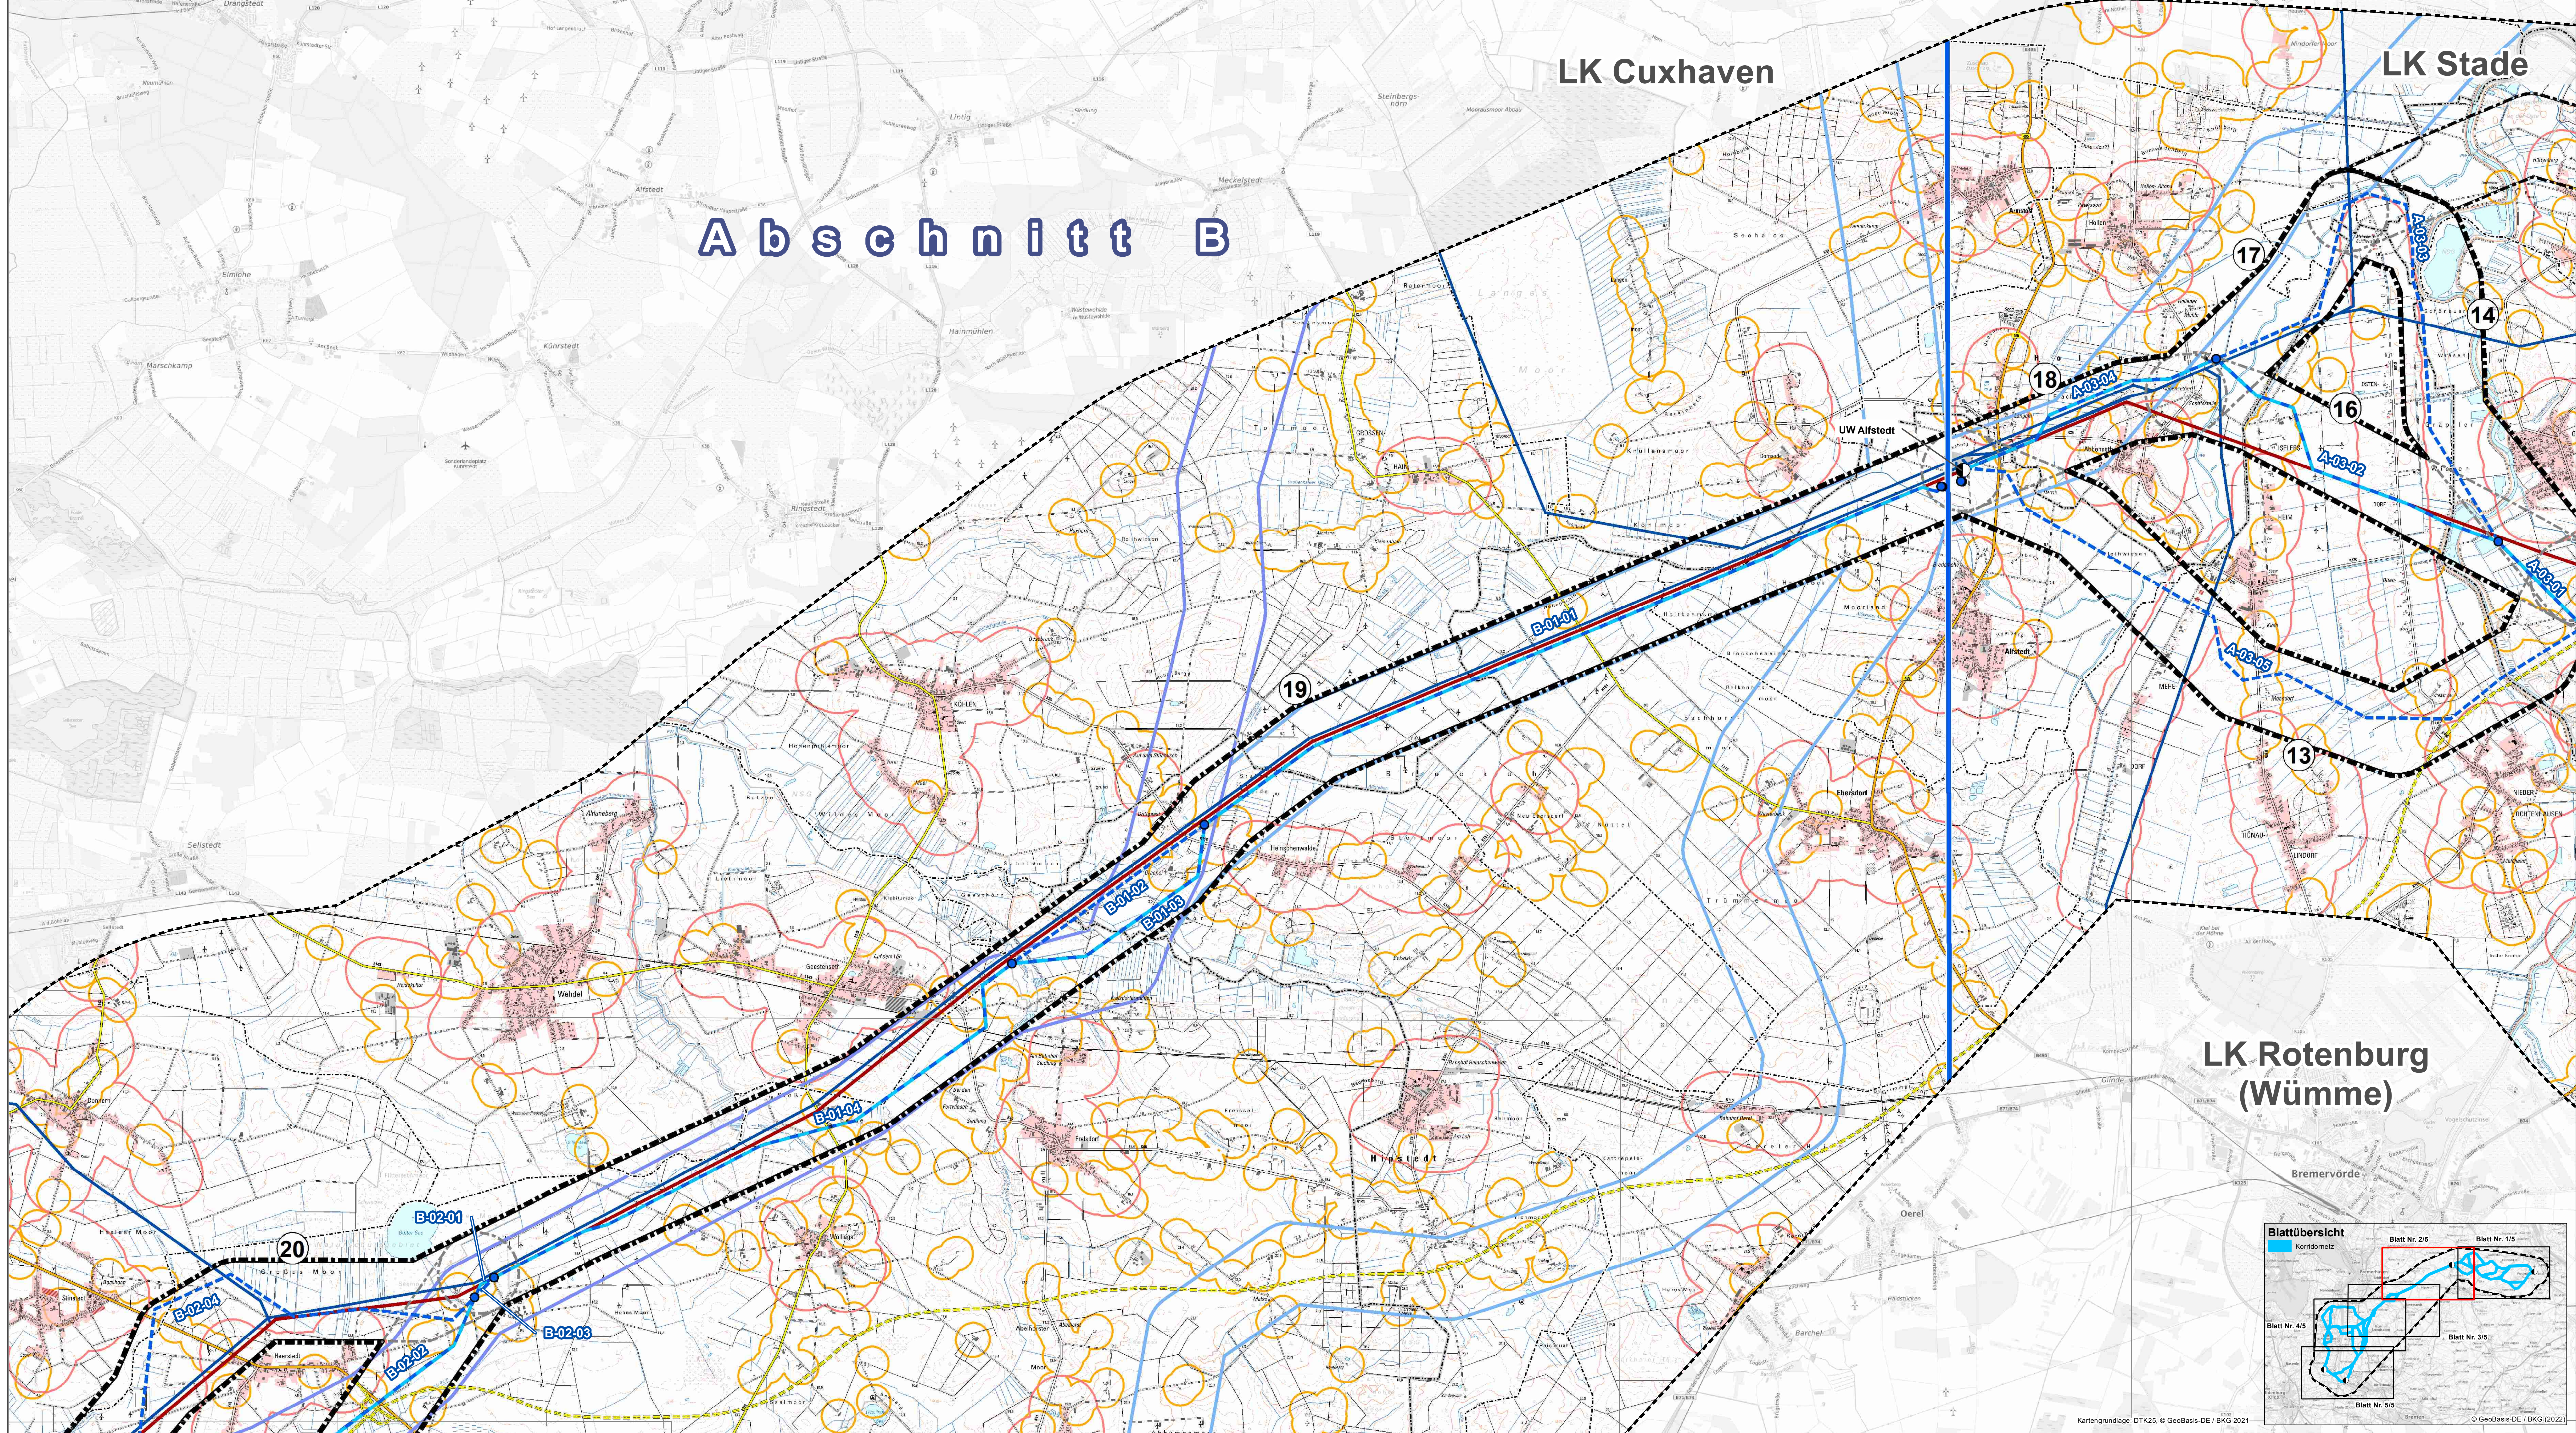

Legende

- | | |
|--|--|
| <p>Untersuchungsraum</p> <p> Abgrenzung des Untersuchungsraumes</p> <p> Abschnitt des Korridorvergleichs</p> <p> Trassenalternative</p> <p> Potenzielle Trassenachse</p> <p> Trassenalternative Nummer</p> <p> Gelenkpunkt der Trassenalternativen</p> <p> Korridoralternative - Stufe 0</p> <p> Korridoralternative - Stufe 1</p> <p> Korridoralternative - Stufe 2</p> <p> Abgrenzung des Korridorsegments</p> <p> Korridorsegment Nummer</p> <p> Umspannwerk Suchraum</p> <p> Umspannwerk Suchraumnummer</p> | <p>Grenzen</p> <p> Landesgrenze Bremen-Niedersachsen</p> <p> Kreisgrenze</p> <p> Gemeindegrenze</p> <p>Bestandsnetz³</p> <p> 380 kV</p> <p> 220 kV</p> <p> 110 kV</p> <p> Bestandsleitung LH14-321 Eisleb/Werlesener</p> <p> Bestandsleitung LH14-3103 Untewiese/Dolien</p> <p> Netzverknüpfungspunkt Umspannwerk/Schaltanlage/Kraftwerk</p> <p>Nachrichtliche Darstellung⁴</p> <p> Planfestgestellte 380 kV-Leitung Stadelandenberg</p> <p> Rückbau der 220 kV-Bestandsleitung Stadelandenberg</p> <p> Geplante Bundesautobahn 20</p> <p> Geplante SuedLink-Trasse</p> <p> SuedLink</p> <p> Korridor B</p> <p> Korridor B - Vorschlagsstrassenkorridor</p> <p>Kartenlayout</p> <p> Rahmeneinle des Anschlussblattes</p> |
|--|--|

Siedlungsstruktur und Siedlungsentwicklung^{1,2}

Mittelzentrum

Grundzentrum

Standort Schwerpunktaufgabe Sicherung und Entwicklung von Arbeitsstätten

Standort Schwerpunktaufgabe Sicherung und Entwicklung von Wohnstätten

Siedlungsentwicklung

- | | |
|---|--|
|  | Zentrale Siedlung |
|  | Ortslagen |
| | 400 m Abstand zu Wohngebäuden im Geltungsbereich eines Bebauungsplanes oder in unbepflanzten Innenbereich nach § 34 BauGB sowie zu sensiblen Einrichtungen |
|  | 200 m Abstand zu Wohngebäuden |
|  | Geplante Wohngebäude/bauliche und sensible Einrichtungen (verbindliche Bauleitplanung) |

Industrie und Gewerbe ^{1,2}

- | | |
|---|--|
|  | Versorgungskern |
|  | Vorranggebiet industrielle Anlagen und Gewerbe |
|  | Vorranggebiet hafenorientierte wirtschaftliche Anlagen |
|  | Vorbehaltsgelände industrielle Anlagen und Gewerbe |
|  | Industrie- und Gewerbefläche |
|  | Geplante Industrie- und Gewerbeflächen (verbindliche Bauleitplanung) |

Datengrundlage

* Auszug aus den Geodaten des Landesamtes für Geoinformation und Landesvermessung Niedersachsen, © 2021  **LANIS** und © GeoBasis-DE / Landesamt Geoinformation Bremen
Gebäude gem. 4.27 StBz 6 bis 8 LROP [ALKIS, DLM], Bauleitplanung der Gemeinden
2. RROP LK Stadt 2013, RROP LK Rotenburg 2020, RROP LK Osterholz 2011, RROP LK
Cuxhaven 2012, RROP LK Wesermarsch 2019
1. TenNet (03/2021), Avacon (11/2021), DB Energie GmbH (02/2021)
2. TenNet (Stade/Landesniedersachsen 09/2021, Sudet.LK 05/2022), Amprion (05/2022), Autobahn
GmbH (02/2022 mit Planwerken von 2018 bis 2020)

Nr.	Art der Änderung	Datum	Name

anverfasser: BHF Bendfeldt Hermann Franke Landschaftsarchitekten GmbH Knooper Weg 99-105 Innenhof Haus A 24116 Kiel, Tel.: 0431/ 99796-0		Datum	Name
	bearbeitet	März 2023	SH
	gezeichnet	März 2023	SH
	geprüft:	März 2023	<i>[Signature]</i>


Traggeber:  **TenneT TSO GmbH**
Bernecker Straße 70
95448 Bayreuth

Bayreuth, den 15.03.2023

Interlage für das Raumordnungsverfahren

380 kV-Leitung Dollern-Elsfleth/West - Elbe-Weser-Leitung - und neues Umspannwerk im Bereich der Gemeinden Hagen im Bremischen/Schwanewede (BBPlG-Vorhaben Nr. 38)	Anhang Nr.: 03	Blatt Nr.: 2/5
	Planinhalt: Anlage B RVS Siedlungs- und Versorgungsstruktur	

Maßstabsleiste: 250 500 1.000 m
Maßstab: 1:25.000

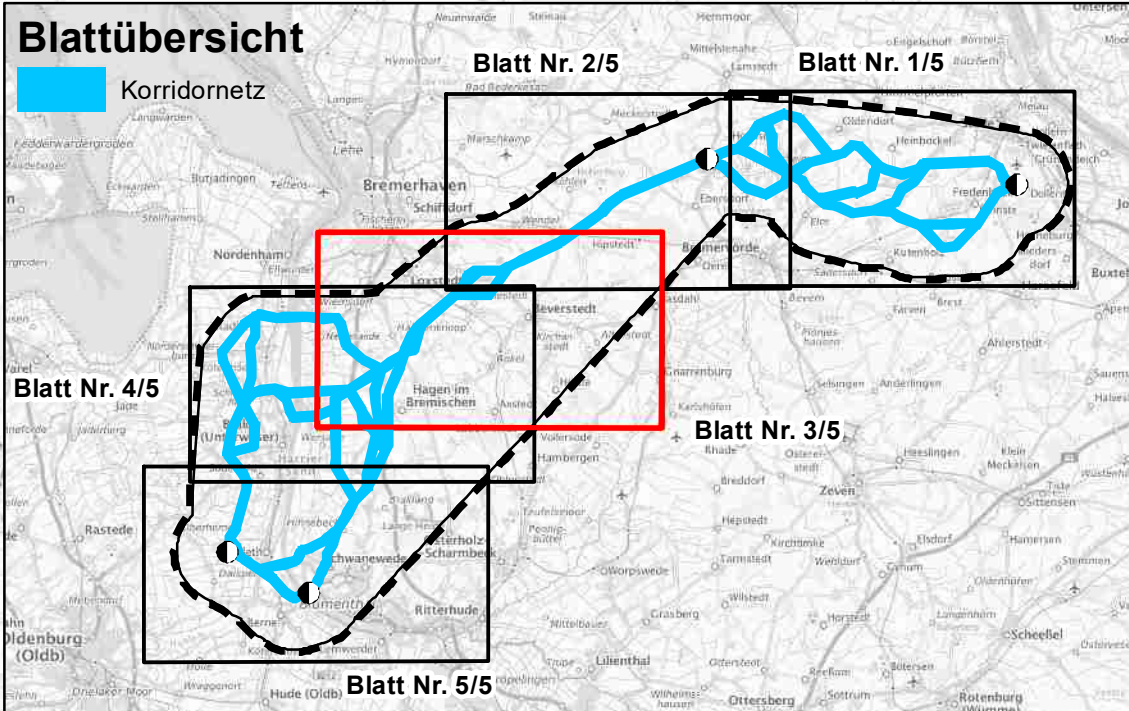

Industrie und Gewerbe ¹⁻²

	Versorgungskern
	Vorranggebiet industrielle Anlagen und Gewerbe
	Vorranggebiet hafenorientierte wirtschaftliche Anlagen
	Vorbehaltsgebiet industrielle Anlagen und Gewerbe
	Industrie- und Gewerbefläche
	Geplante Industrie- und Gewerbeflächen (verbindliche Bauleitplanung)

Datengrundlage:

- 1) Auszug aus den Geodaten des Landesamtes für Geoinformation und Landesvermessung Niedersachsen, © 2021  www.laGeo.niederrhein.de und © GeoBasis-DE, © Landesamt für Geoinformation Bremen 2021
- 2) Gebietsgrenze 4,2 ° Ost Satz 6 bis 8 RROP (ALKIS, DLM), Bauplanung der Gemeinden
- 3) RROP LK Stade 2013, RROP LK Rotenburg 2020, RROP LK Osterhof 2011, RROP LK Cuxhaven 2012, RROP LK Wesemeraar 2019
- 4) TenNet1 (03/2021), Avacon (11/2021), DB Energie GmbH (02/2021)
- 5) TenNet1 (Stade, Landesbergen 09/2021, Sued-LK 05/2022), Amprion (05/2022), Autobahn GmbH (02/2022 mit Planwerken von 2018 bis 2020)

Nr.	Art der Änderung	Datum	Name

Planverfasser:		Datum	Name
BHF Bendfeldt Hermann Franke Landschaftsarchitekten GmbH Knooper Weg 99-105 Innenhof Haus A 24116 Kiel, Tel.: 0431/ 99796-0	bearbeitet	März 2023	SH
	gezeichnet	März 2023	SH
	geprüft:	März 2023	


Auftraggeber:  **Tennet**
TenneT TSO GmbH
Bernerstraße 70
95448 Bayreuth

Bayreuth, den 15.03.2023

Unterlage für das Raumordnungsverfahren

380 kV-Leitung Dollern-Elsfleth/West - Elbe-Weser-Leitung - und neues Umspannwerk im Bereich der Gemeinden Hagen im Bremischen/Schwanewede (BBPIG-Vorhaben Nr. 38)	03	3/5
	Planblatt:	Anlage B RVS Siedlungs- und Versorgungsstruktur

Maßstab: 1:25.000

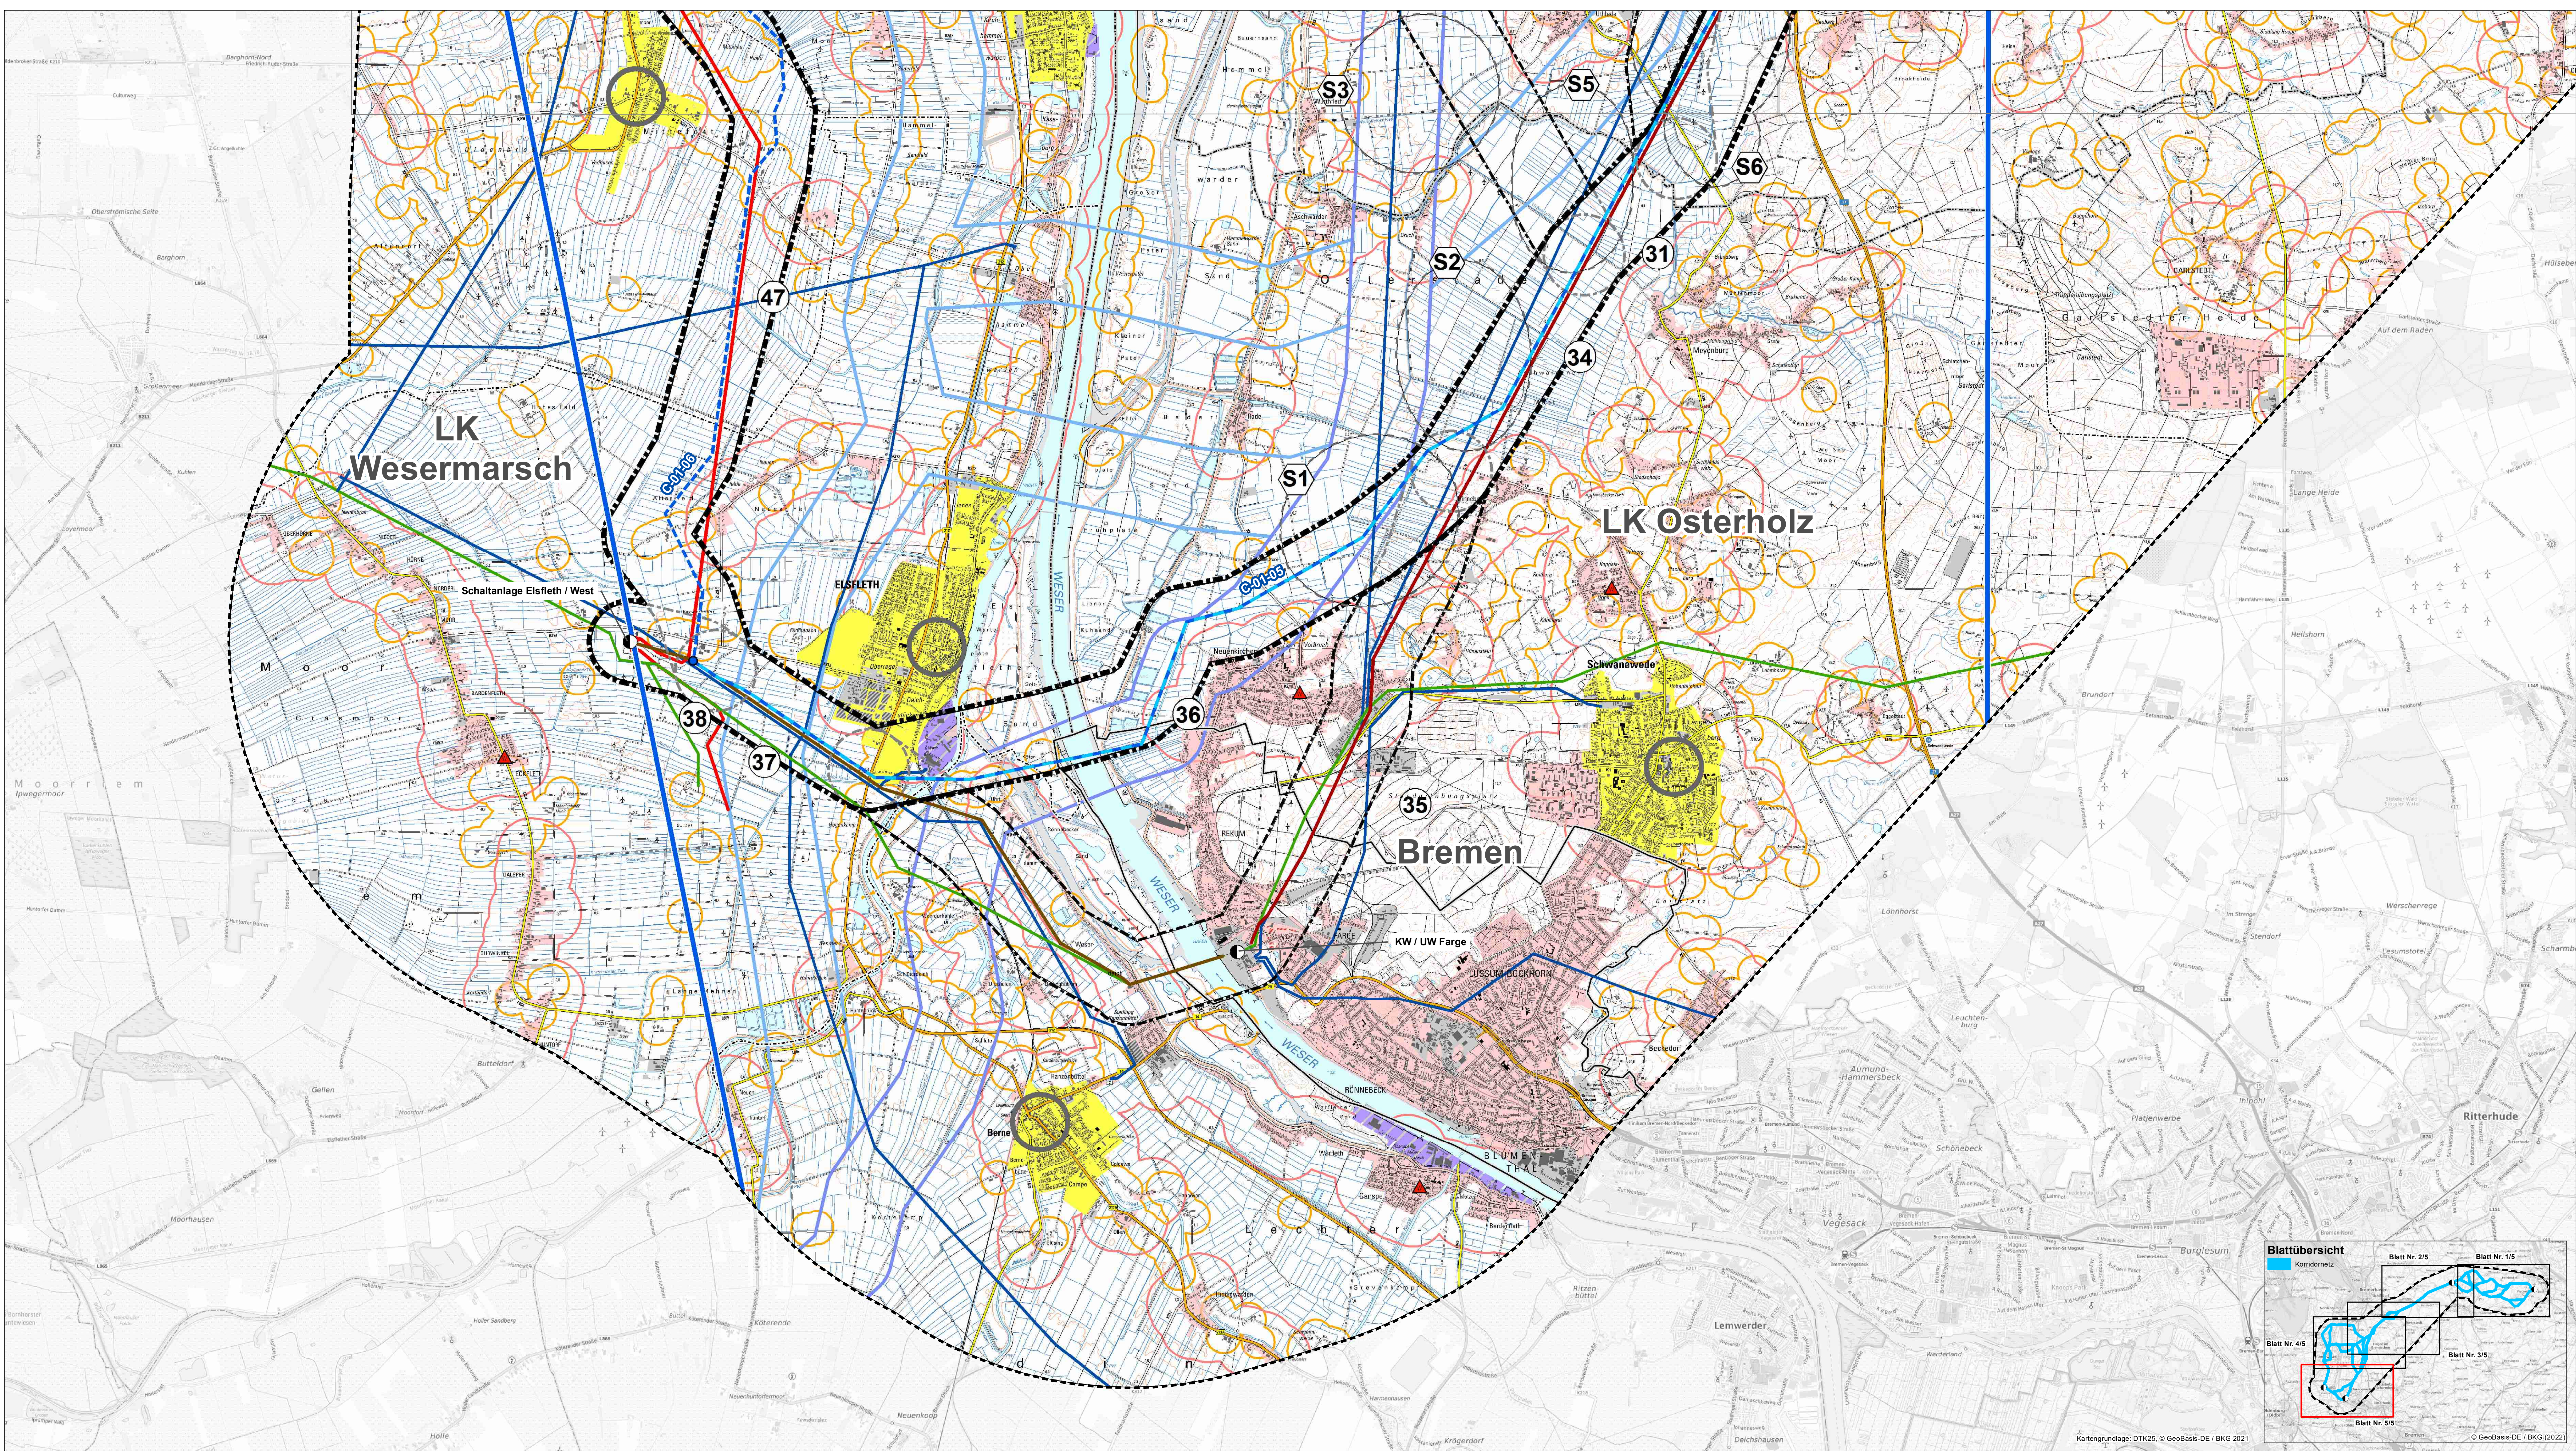

Legende

- Untersuchungsraum**

 - Abgrenzung des Untersuchungsraumes
 - Abschnitt des Korridorvergleichs
 - Trassenalternative
 - Potenzielle Trassenachse
 - Trassenalternative Nummer
 - Gelenkpunkt der Trassenalternativen
 - Korridoralternative - Stufe 0
 - Korridoralternative - Stufe 1
 - Korridoralternative - Stufe 2
 - Abgrenzung des Korridorsegments
 - Korridorsegment Nummer
 - Umspannwerk Suchraum
 - Umspannwerk Suchraumnummer
- Grenzen**

 - Landesgrenze Bremen-Niedersachsen
 - Kreisgrenze
 - Gemeindegrenze

Bestandsnetz³

 - 380 kV
 - 220 kV
 - 110 kV
 - Bestandsleitung LH14-321 Elsfleth/Wesermarsch
 - Bestandsleitung LH14-3103 Unterweser/Dollern
 - Netzverknüpfungspunkt Umspannwerk/Schaltanlage/Kraftwerk

Nachrichtliche Darstellung⁴

 - Planfestgestellte 380 kV-Leitung Städte-Landesbergen
 - Rückbau der 220 kV-Bestandsleitung Städte-Landesbergen
 - Geplante Bundesautobahn 20
 - Geplante SuedLink-Trasse
 - SuedLink
 - Korridor B
 - Korridor B - Vorschlagsstrassenkorridor

Kartenlayout

 - Rahmenlinie des Anschlussblattes
- Siedlungsstruktur und Siedlungsentwicklung**^{1,2}

 - Mittelzentrum
 - Grundzentrum
 - Standort Schwerpunktaufgabe Sicherung und Entwicklung von Arbeitsstätten
 - Standort Schwerpunktaufgabe Sicherung und Entwicklung von Wohnstätten
 - Siedlungsentwicklung
 - Zentrale Siedlung
 - Ortlagen
 - 400 m Abstand zu Wohngebäuden im Geltungsbereich eines Bebauungsplanes oder im unbeplanten Innenbereich nach § 34 BauGB sowie zu sensiblen Einrichtungen
 - 200 m Abstand zu Wohngebäuden
 - Geplante Wohngebäudebaufläche und sensible Einrichtungen (verbindliche Bauleitplanung)

Industrie und Gewerbe^{1,2}

 - Versorgungskern
 - Vorranggebiet industrielle Anlagen und Gewerbe
 - Vorranggebiet hafenorientierte wirtschaftliche Anlagen
 - Vorranggebiet industrielle Anlagen und Gewerbe
 - Industrie- und Gewerbefläche
 - Geplante Industrie- und Gewerbeflächen (verbindliche Bauleitplanung)

Datengrundlage:

Auszug aus den Geodaten des Landesamtes für Geoinformation und Landesvermessung Niedersachsen, © 2021 SLV und © GeoBasis-DE / Landesamt Geoinformation Bremen 2021 Gebäude gem. 4.2.07 Satz 6 bis 8 LRGP (ALKIS, DLM), Bauleitplanung der Gemeinden RROP LK Stade 2013, RROP LK Rotenburg 2020, RROP LK Osterholz 2011, RROP LK Cuxhaven 2012, RROP LK Wesermarsch 2019 ¹ TenneT (03/2021), Avastar (11/2021), DB Energie GmbH (02/2021) ² TenneT (Städte-Landesbergen 09/2021, SuedLink 05/2022), Amprion (05/2022), Autobahn GmbH (02/2022 mit Planwerken von 2018 bis 2020)

Nr.	Art der Änderung	Datum	Name

Planverfasser:	BHF Bendfeldt Hermann Franke Landschaftsarchitekten GmbH Knooper Weg 99-105 Innenhof Haus A 24116 Kiel, Tel.: 0431/ 99796-0	Datum:	Marz 2023	Name:	SH
		gezeichnet:	Marz 2023		SH
		geprüft:	Marz 2023		SH

Auftraggeber:

TenneT

TenneT TSO GmbH
Bemcker Straße 70
95448 Bayreuth

Bayreuth, den 15.03.2023

Unterlage für das Raumordnungsverfahren			
Projekt:	380 kV-Leitung Dollern-Elsfleth/Wesermarsch - Elbe-Weser-Leitung und neues Umspannwerk im Bereich der Gemeinden Hagen im Bremischen/Schwanewede (BBPG-Vorhaben Nr. 38)		
Anhang Nr.:	03	Blatt Nr.:	5/5
Planinhalt:	Anlage B RVS Siedlungs- und Versorgungsstruktur		

