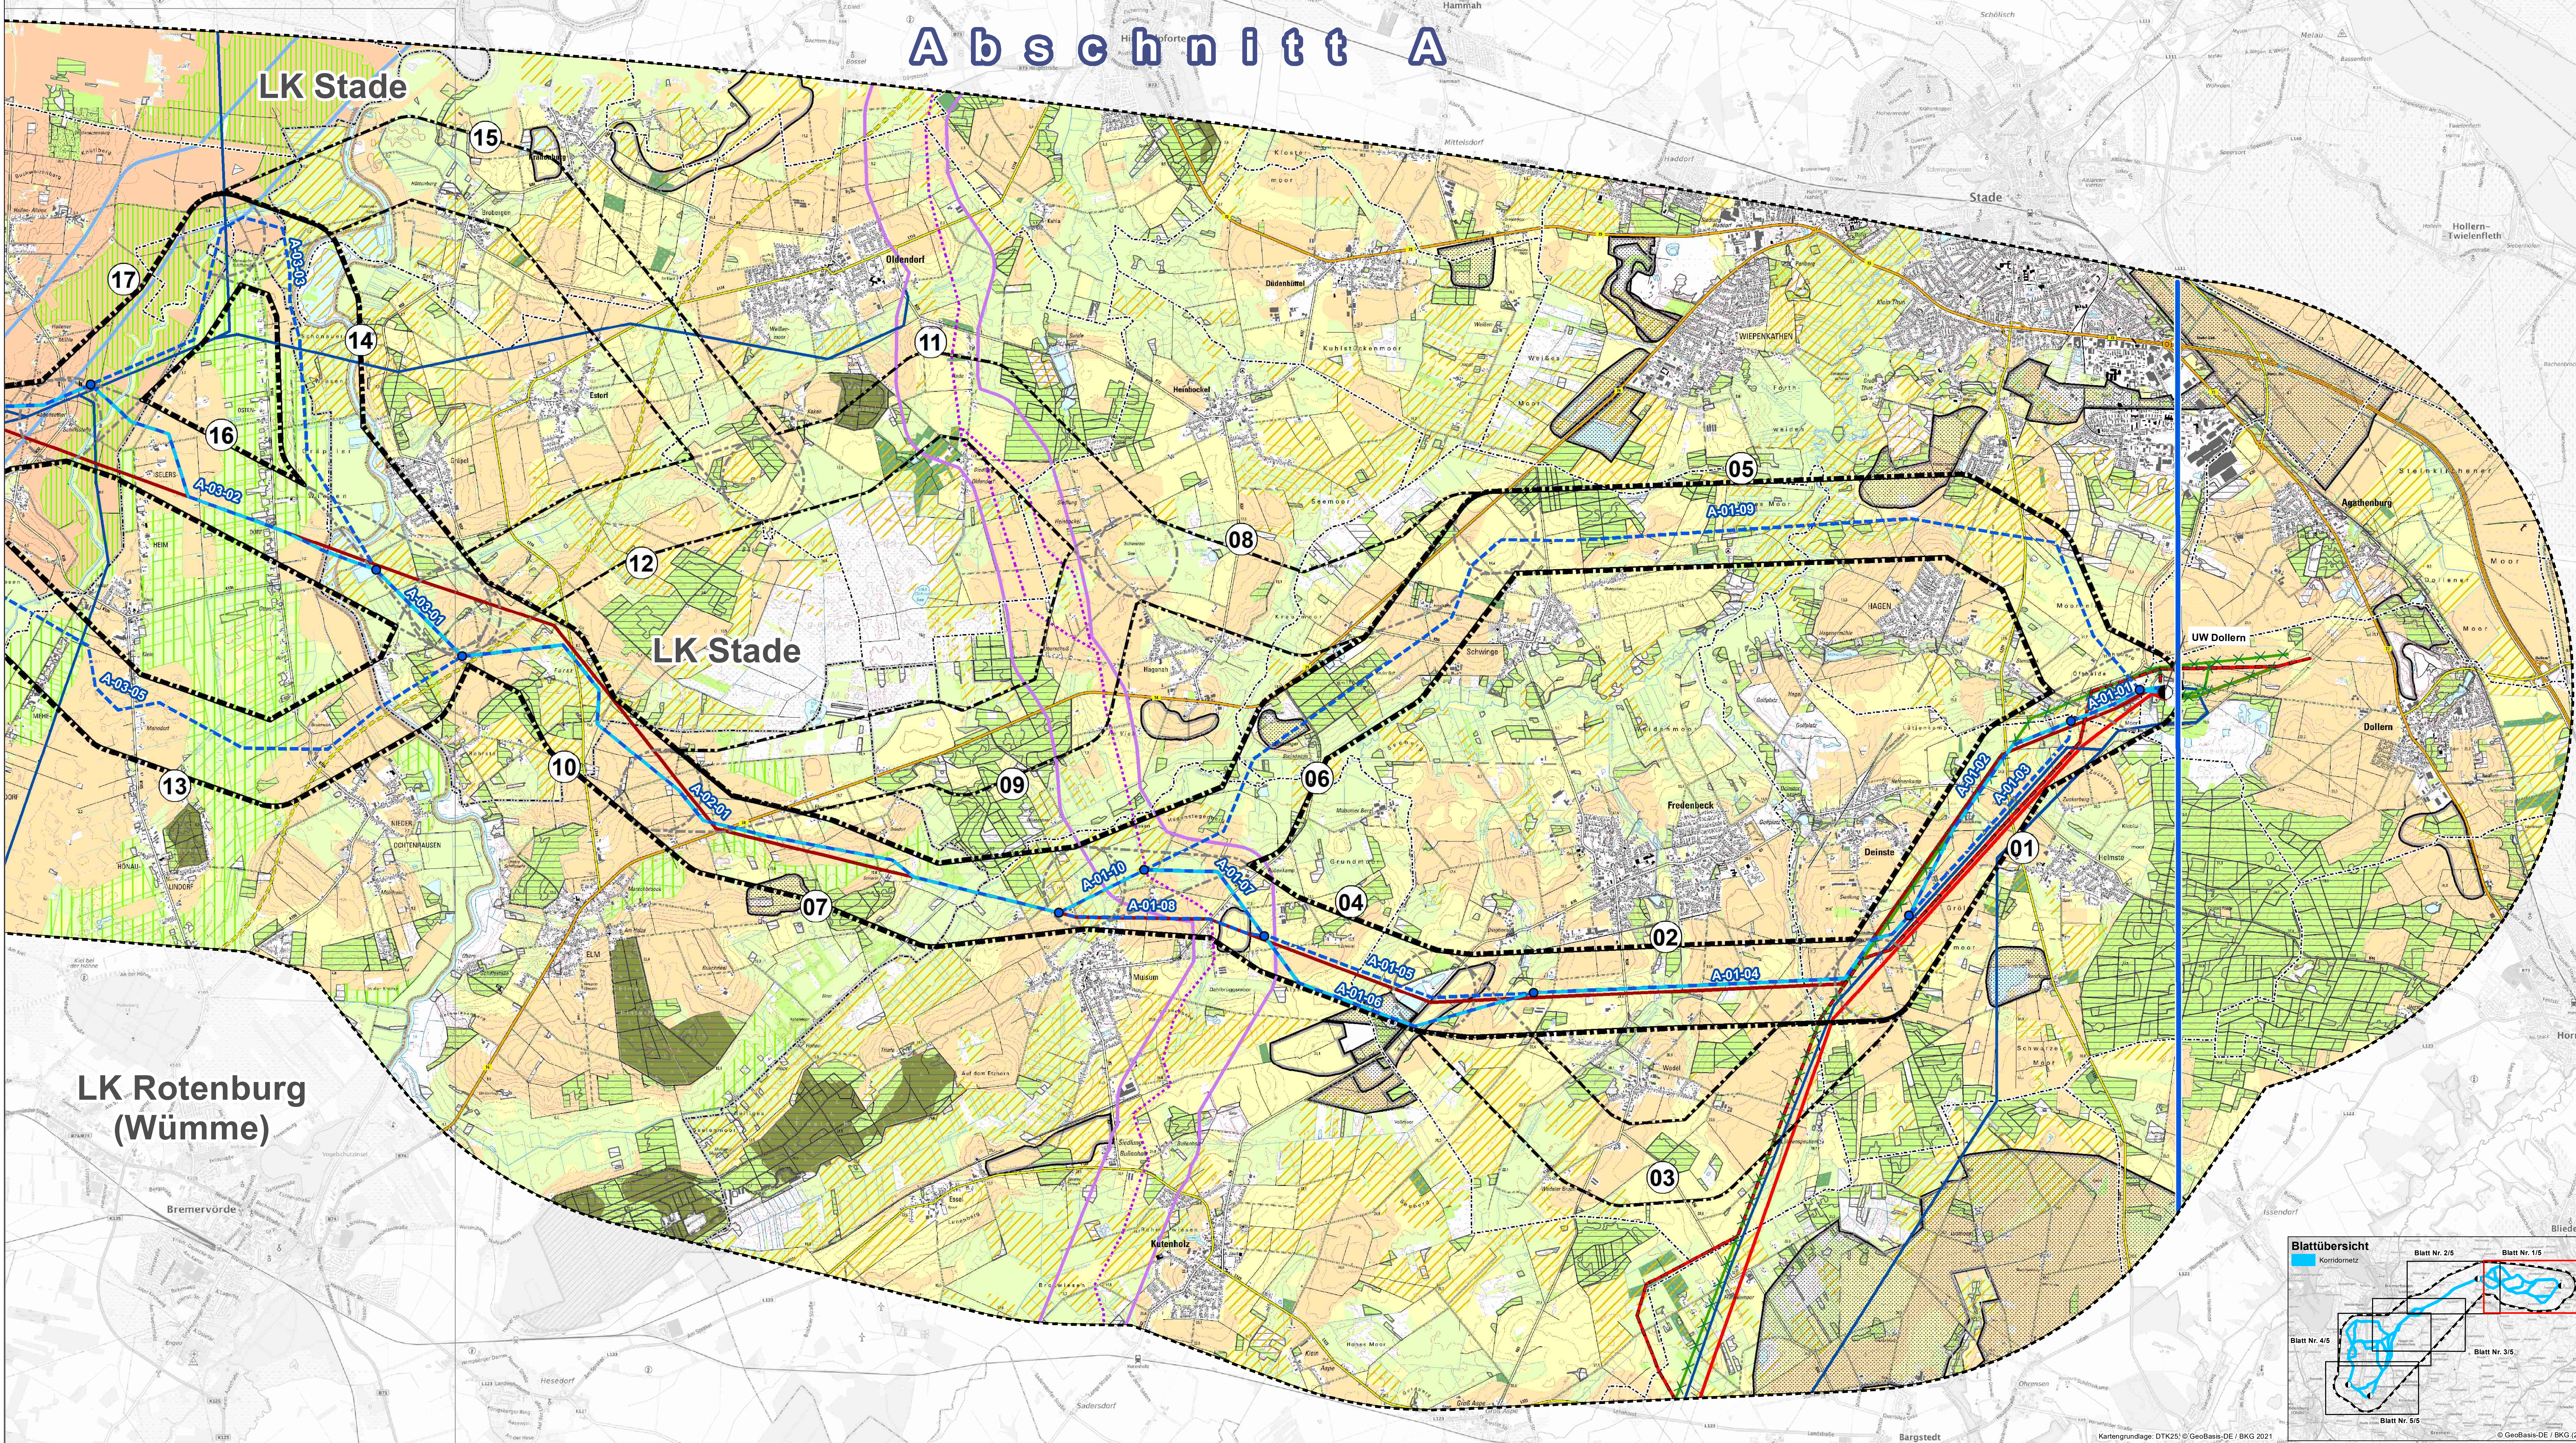




Legende

Untersuchungsraum

Abgrenzung des Untersuchungsraumes

Abchnitt des Korridorvergleichs

Trassenalternative

Potenzielle Trassenachse

Trassenalternative Nummer

Gelenkpunkt der Trassenalternativen

Korridoralternative - Stufe 0

Korridoralternative - Stufe 1

Korridoralternative - Stufe 2

Abgrenzung des Korridorsegments

Korridorsegment Nummer

Umspannwerk Suchraum

Umspannwerk Suchraumnummer

Grenzen

Landesgrenze Bremen-Niedersachsen

Kreisgrenze

Gemeindegrenze

Bestandsnetz⁴

380 kV

220 kV

110 kV

Bestandsleitung LH14-321 Eilsfleth/West-Unterswieser

Bestandsleitung LH14-3103 Unterswieser-Dollern

Netzverknüpfungspunkt Umspannwerk/Schaltanlage/Kraftwerk

Nachrichtliche Darstellung⁵

Planfestgestellte 380 kV-Leitung Stade-Landesbergen

Rückbau der 220 kV-Bestandsleitung Stade-Landesbergen

Geplante Bundesautobahn 20

Geplante SuedLink-Trasse

SuedLink

Korridor B

Korridor B - Vorschlags-Trassenkorridor

Kartenlayout

Rahmenlinie des Anschlussblattes

Landwirtschaft^{1,2,3}

Ackerland

Grünland

Gartenland/Baumschule/Obstplantage/ Streuobstacker/Streuobstwiese

Vorranggebiet Grünlandwirtschaft, -pflege und -entwicklung

Vorbehaltsgelände Landwirtschaft (Landkreise Cuxhaven und Osterholz)

Vorbehaltsgelände Landwirtschaft besondere Funktion (alle anderen Landkreise)

Vorbehaltsgelände Landwirtschaft hohes Ertragspotential (alle anderen Landkreise)

Forstwirtschaft^{1,2,3}

Wald

Vorranggebiet Wald

Vorbehaltsgelände Wald

Rohstoffwirtschaft^{2,3}

Vorranggebiet Rohstoffgewinnung

Vorbehaltsgelände Rohstoffgewinnung

Datengrundlage:

¹ Auszug aus den Geodaten des Landesamtes für Geoinformation und Landesvermessung Niedersachsen, © 2021 SLUB

² Landes-Raumordnungsprogramm (LRÖP) Niedersachsen (NMI 2022)

³ Zeichnerische Darstellung kann durch den Maßstab größer als 1:50.000 nur ungenau dargestellt werden

⁴ RROP LK Stade 2013, RROP LK Rotenburg 2020, RROP LK Osterholz 2011, RROP LK Cuxhaven 2012, RROP LK Wesermarsch 2019

⁵ TenneT (03/2021), Avacorn (11/2021), DB Energie GmbH (02/2021)

⁶ TenneT (Stade/Landesbergen 09/2021, SuedLink 05/2022), Amprion (05/2022), Autobahn GmbH (02/2022 mit Planwerken von 2018 bis 2020)

Nr.

Art der Änderung

Datum

Name

Planverfasser:

BHF Bendfeldt Hermann Franke

Landschaftsarchitekten GmbH

Knooper Weg 99-105 | Innenhof Haus A

24116 Kiel, Tel.: 0431/99796-0

bearbeitet:

März 2023

SH

gezeichnet:

März 2023

SH

geprüft:

März 2023

SH

Auftraggeber:

TenneT

TenneT TSO GmbH

Bemcker Straße 70

95448 Bayreuth

Bayreuth, den 15.03.2023

Unterlage für das Raumordnungsverfahren

Projekt:

380 kV-Leitung Dollern-Eilsfleth/West - Elbe-Weser-Leitung - und neues Umspannwerk im Bereich der Gemeinden Hagen im Bremischen/Schwanewede (BBPIG-Vorhaben Nr. 38)

Anhang Nr.:

05

Blatt Nr.:

1/5

Planinhalt:

Anlage B RVS

Freiraumstrukturen: Land-, Forst- und Rohstoffwirtschaft

Maßstabsleiste:

0 250 500 1.000 m

Maßstab:

1:25.000

Blattübersicht

Korridornetz

Blatt Nr. 2/5

Blatt Nr. 1/5

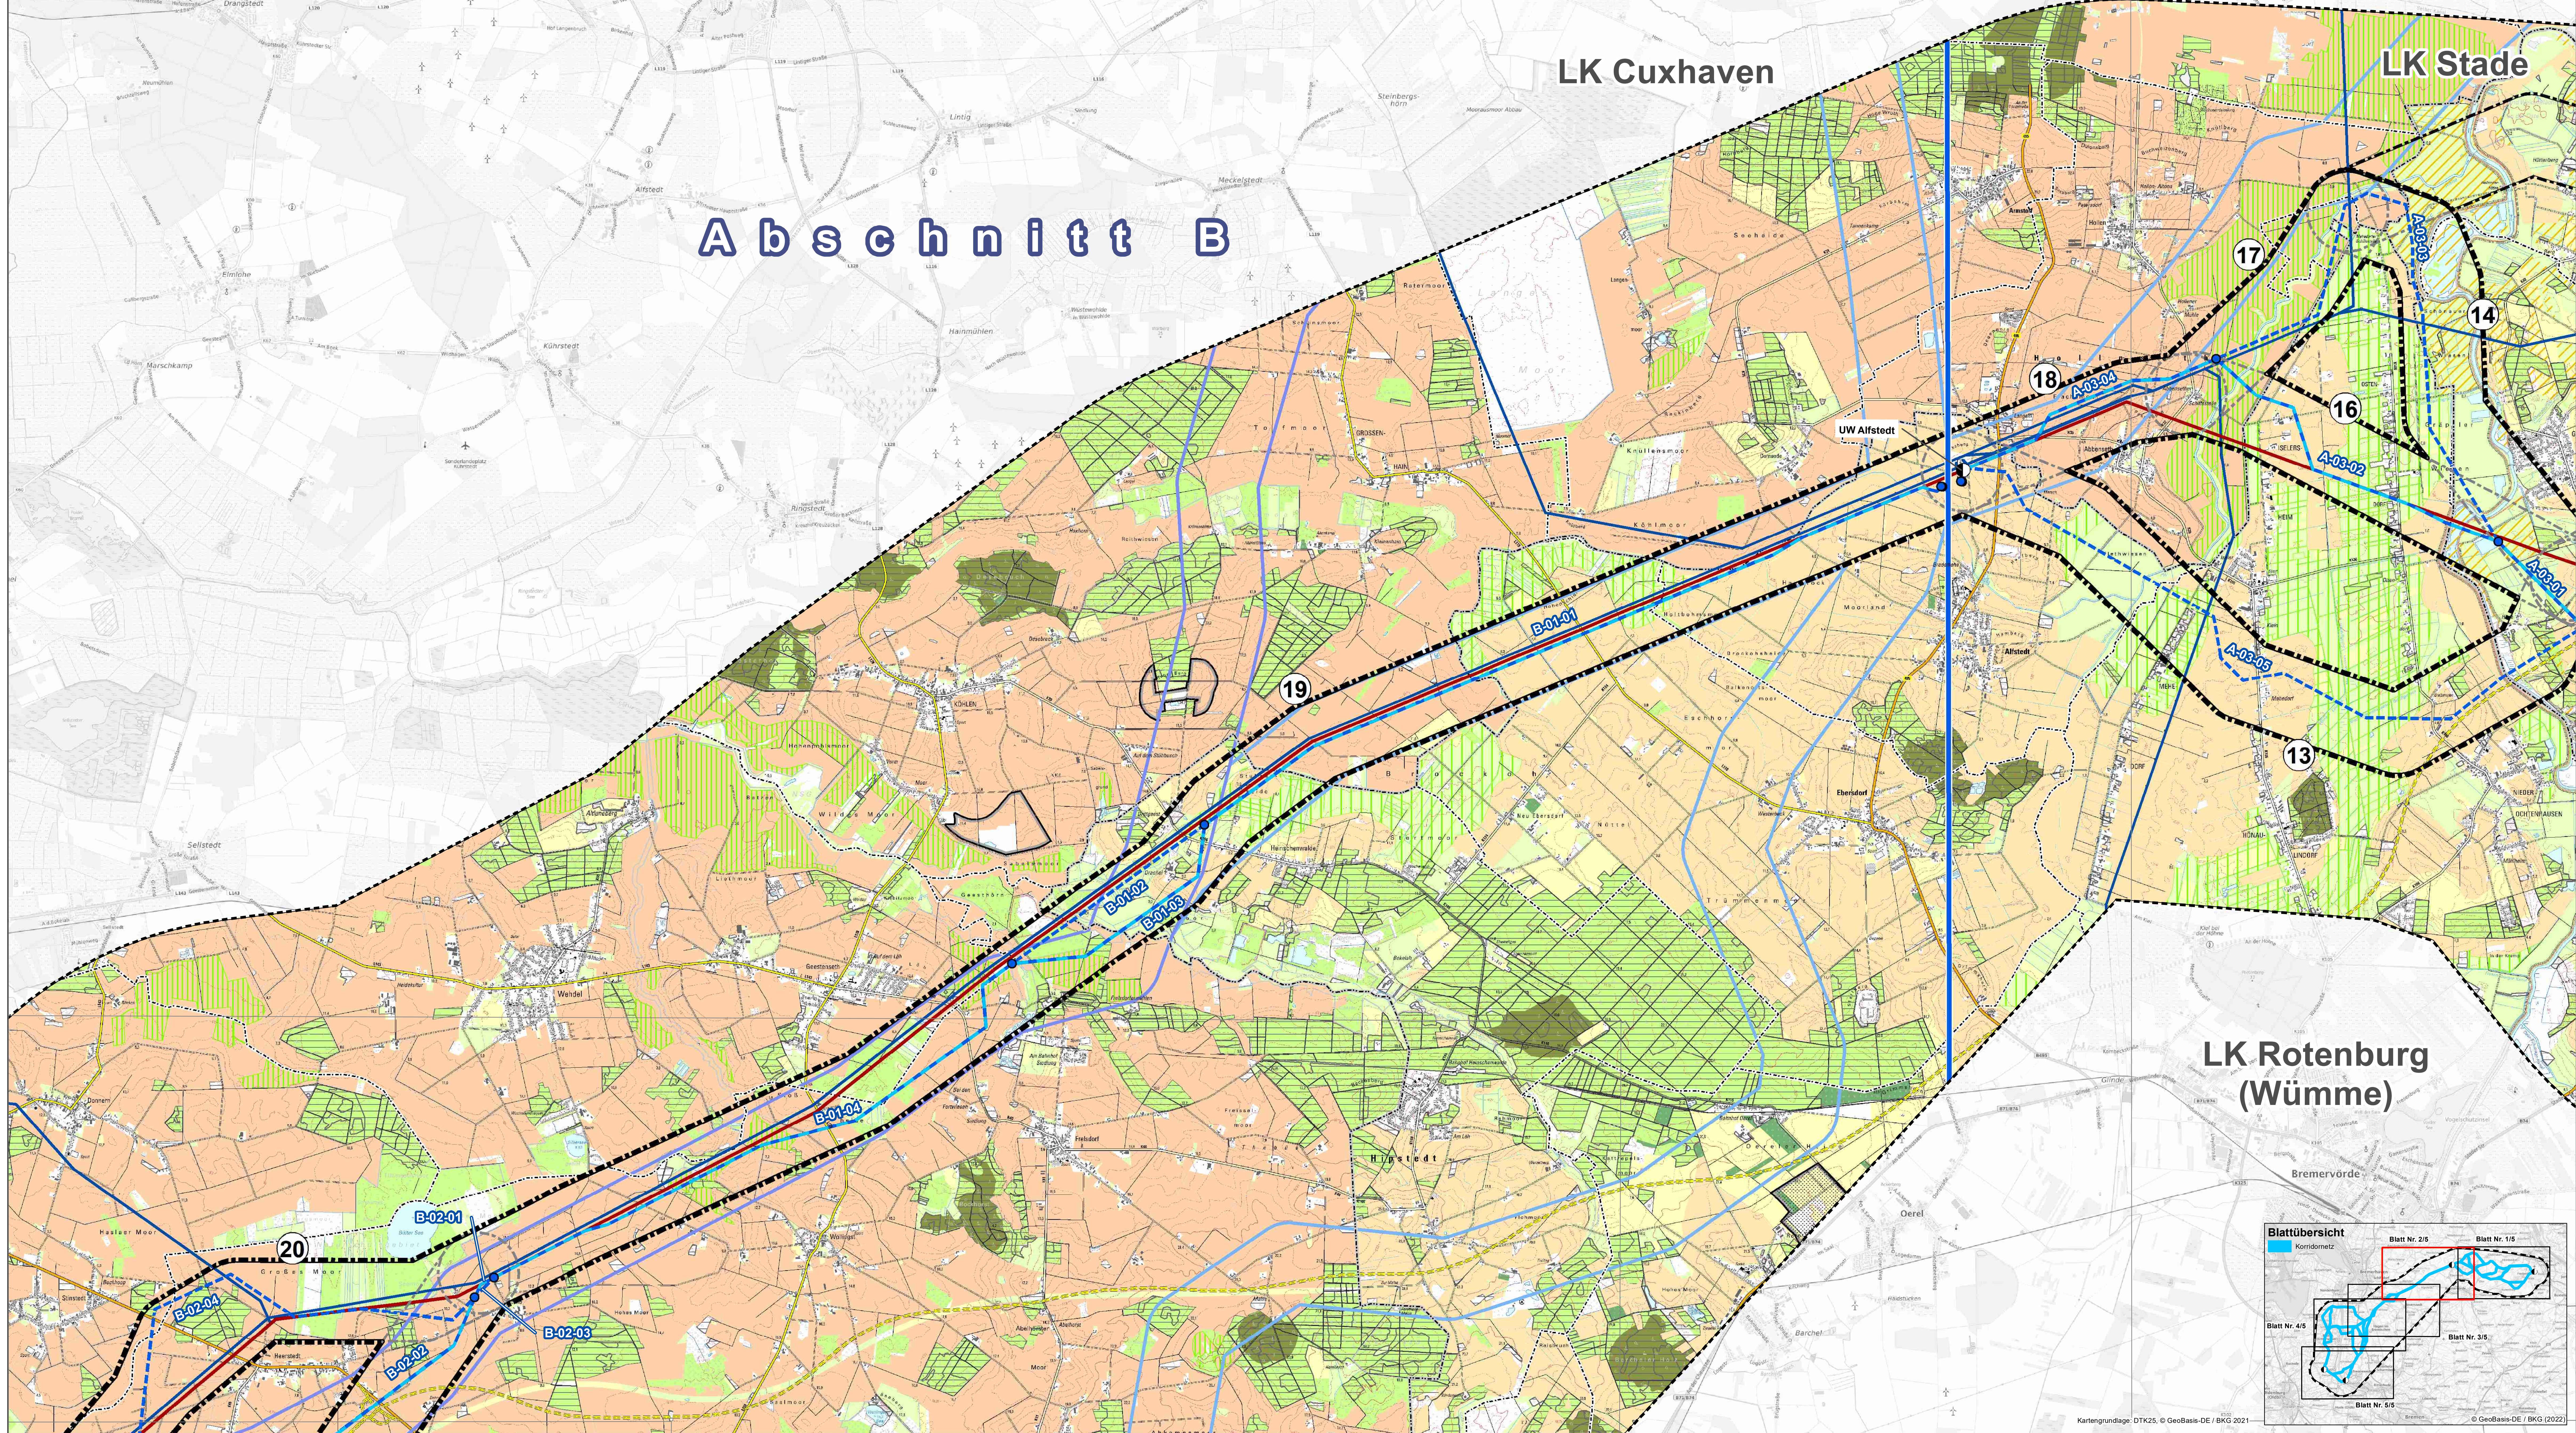
Blatt Nr. 4/5

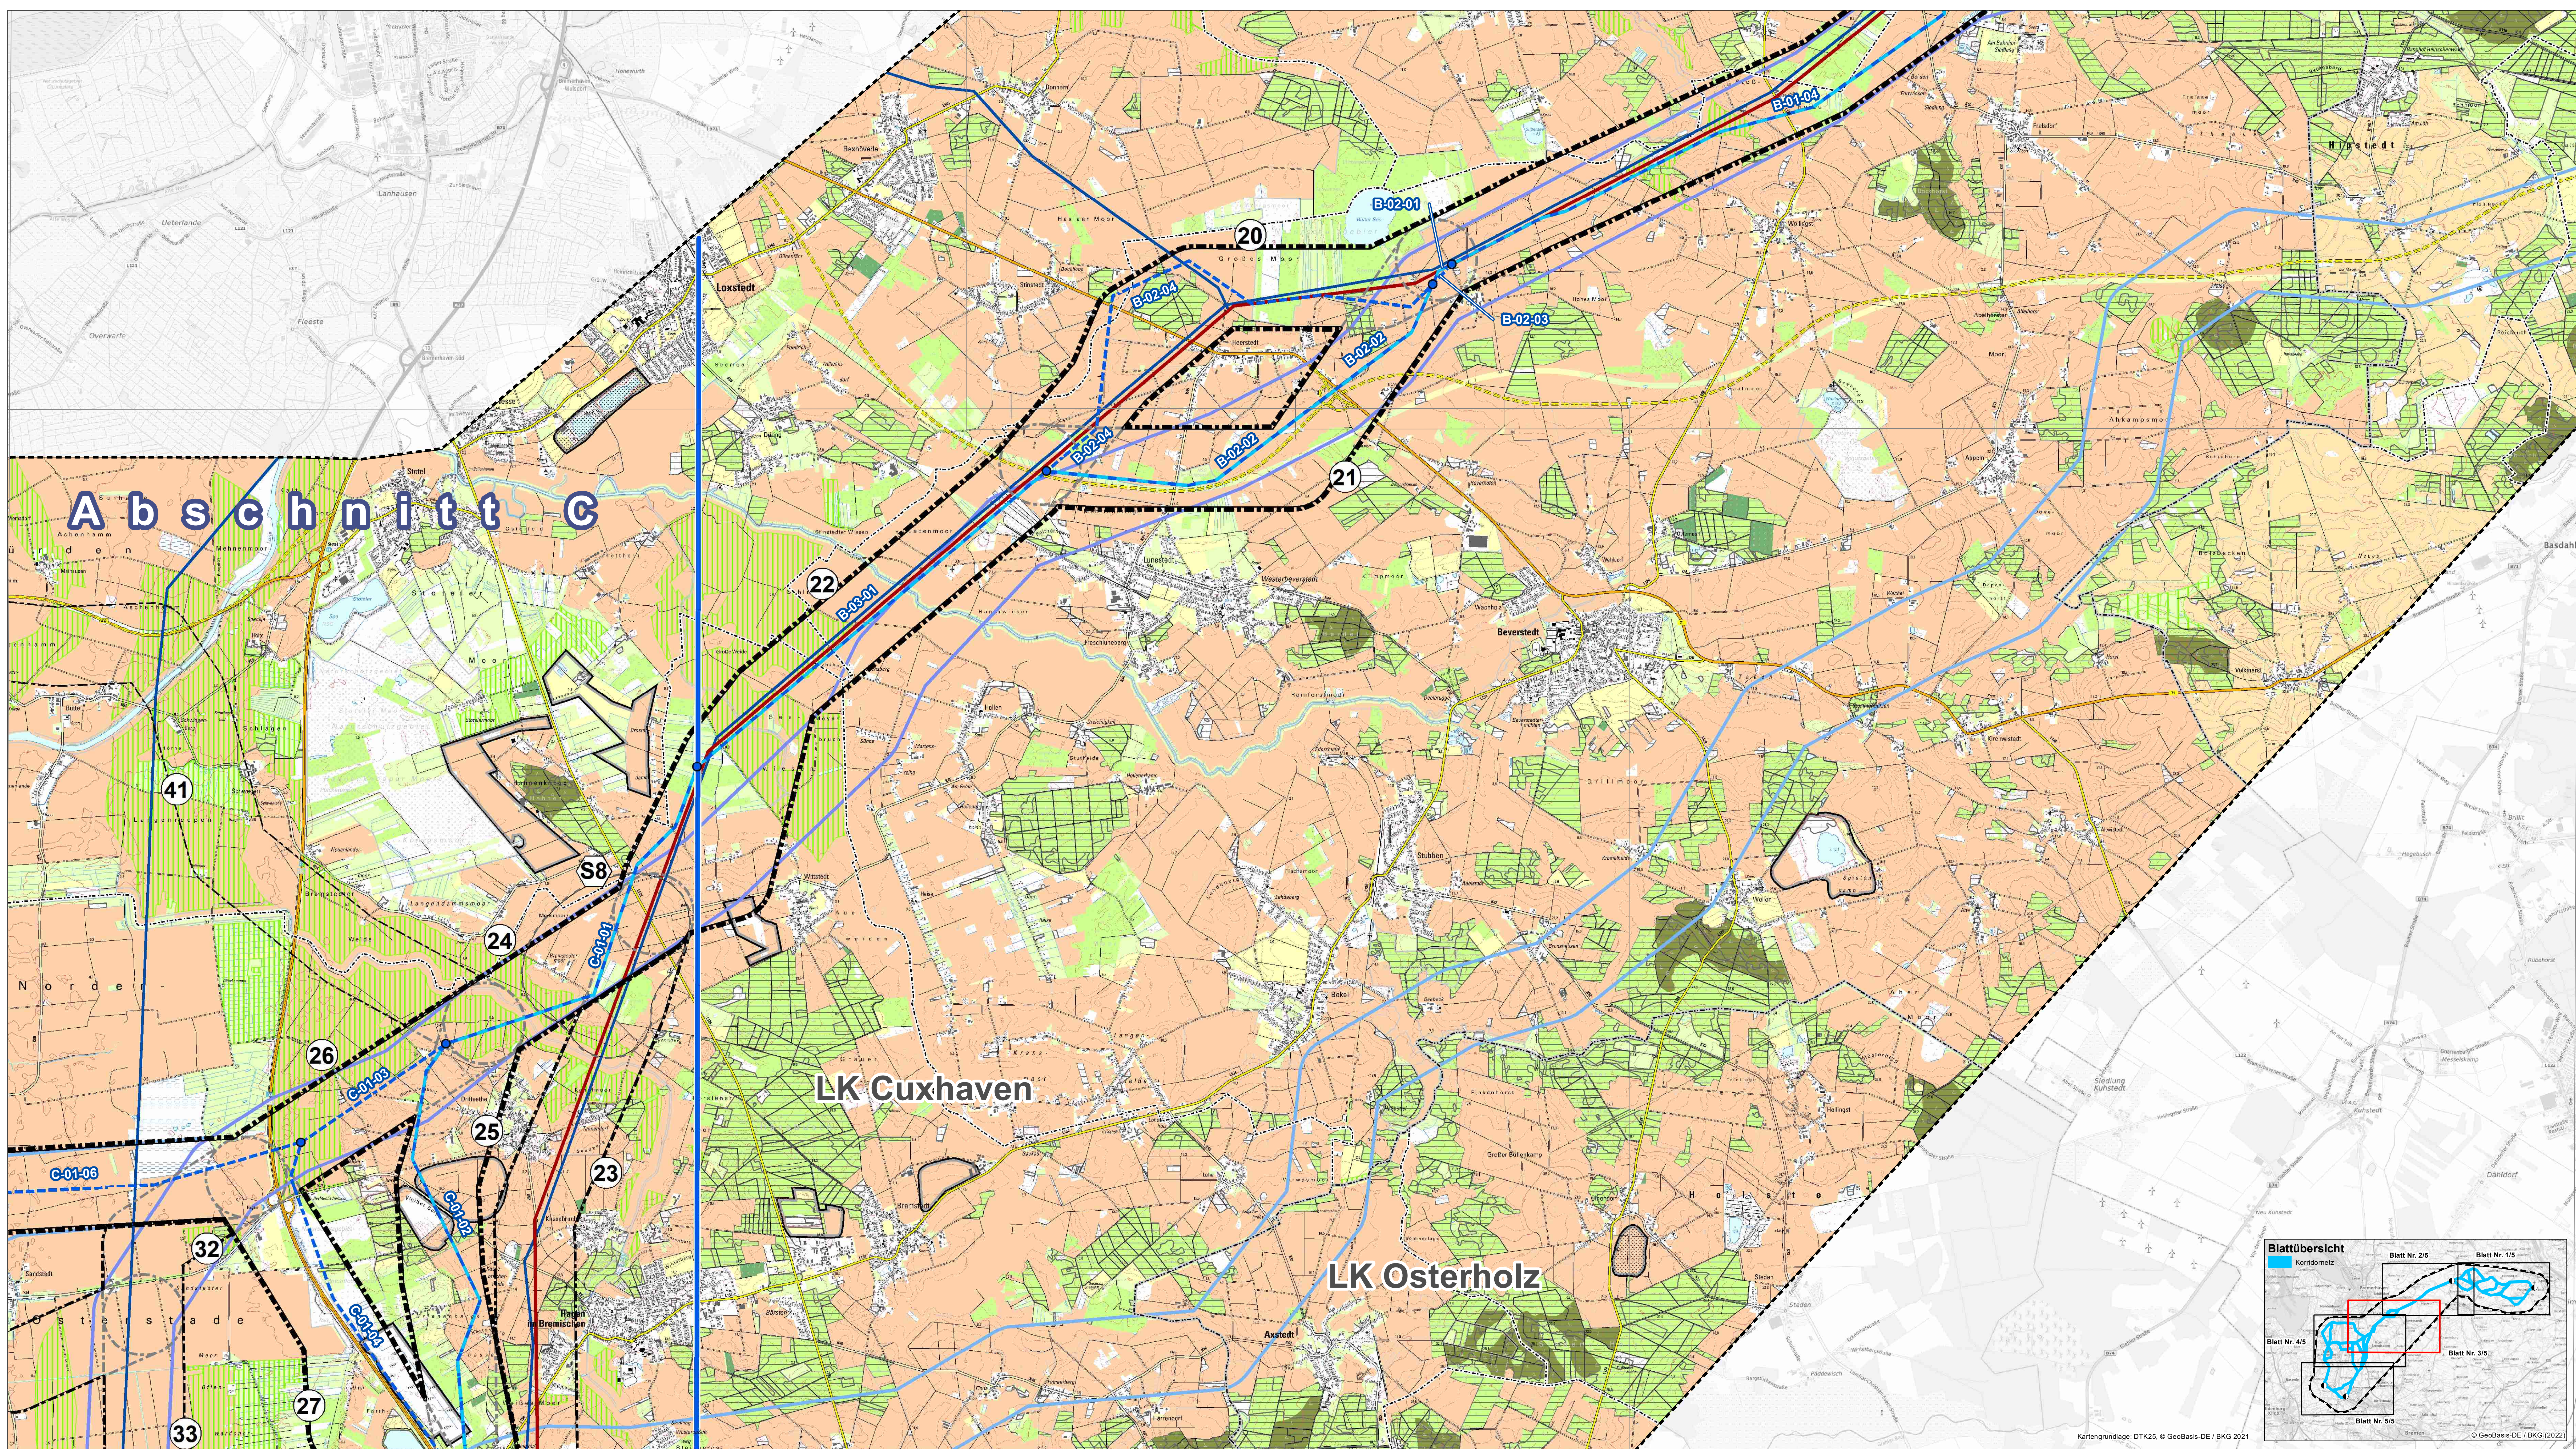
Blatt Nr. 3/5

Blatt Nr. 5/5







Kartengrundlage: DTK25/ © GeoBasis-DE / BKG (2021)




© GeoBasis-DE / BKG (2022)





Legende

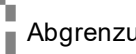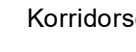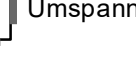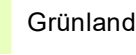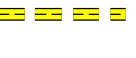 - | | |
|---|--|
| <p>Untersuchungsraum</p> <p> Abgrenzung des Untersuchungsraumes</p> <p> Abschnitt des Korridorvergleichs</p> <p> Trassenalternative</p> <p> Potenzielle Trassenachse</p> <p> Trassenalternative Nummer</p> <p> Gelenkpunkt der Trassenalternativen</p> <p> Korridoralternative - Stufe 0</p> <p> Korridoralternative - Stufe 1</p> <p> Korridoralternative - Stufe 2</p> <p> Abgrenzung des Korridorsegments</p> <p> Korridorsegment Nummer</p> <p> Umspannwerk Suchraum</p> <p> Umspannwerk Suchraumnummer</p> | <p>Grenzen</p> <p> Landesgrenze Bremen-Niedersachsen</p> <p> Kreisgrenze</p> <p> Gemeindegrenze</p> <p>Bestandsnetz ⁴</p> <p> 380 kV</p> <p> 220 kV</p> <p> 110 kV</p> <p> Bestandsleitung LH14-321 Eisleift/We Unterweser</p> <p> Bestandsleitung LH14-3103 Unterweser Dollern</p> <p> Netzverknüpfungspunkt Umspannwerk/Schaltanlage/Kraftwerk</p> <p>Nachrichtliche Darstellung ⁵</p> <p> Planfestgestellte 380 kV-Leitung Stade-Landesbergen</p> <p> Rückbau der 220 kV-Bestandsleitung Stade-Landesbergen</p> <p> Geplante Bundesautobahn 20</p> <p> Geplante SuedLink-Trasse</p> <p> SuedLink</p> <p> Korridor B</p> <p> Korridor B - Vorschlagsstrassenkorridor</p> <p>Kartenlayout</p> <p> Rahmlinie des Anschlussblattes</p> |
|---|--|

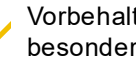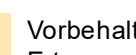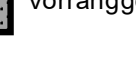Landwirtschaft ^{1, 3}  Ackerland  Grünland  Gartenland/Baumschule/Obstplantage/ Streuobstacker/Streuobstwiese  Vorranggebiet Grünlandbewirtschaftung, -pflege und -entwicklung  Vorbehaltsgebiet Grünlandbewirtschaftung, -pflege und -entwicklung  Vorbehaltsgebiet Landwirtschaft (Landkreise Cuxhaven und Osterholz)  Vorbehaltsgebiet Landwirtschaft besondere Funktion (alle anderen Landkreise)  Vorbehaltsgebiet Landwirtschaft hohes Ertragspotential (alle anderen Landkreise) Forstwirtschaft ^{1, 2, 3}  Wald  Vorranggebiet Wald  Vorbehaltsgebiet Wald	Rohstoffwirtschaft ^{2, 3}  Vorranggebiet Rohstoffgewinnung  Vorbehaltsgebiet Rohstoffgewinnung
--	---

Datengrundlage

1. Auszug aus den Geodaten des Landesamtes für Geoinformation und Landesvermessung Niedersachsen, © 2021 ¹ [LGLN](#)
2. Landes-Raumordnungsprogramm (LROP) Niedersachsen (NMELV 2022)*
* Zeichnerische Darstellung kann durch den Maßstab größer als 1:50.000 nur ungenau dargestellt werden
LROP LK Stade 2013, LROP LK Lötzenburg 2020, LROP LK Osterholz 2011, LROP LK Harz 2016
LROP LK Lötzenburg 2020, LROP LK Wesermarsch 2013
3. Tennet (03/2021), Avacon (11/2021), DB Energie GmbH (02/2021)
4. Tennet (Stade-Landesbergen 09/2021, Seelind/Lösse 05/2022), Amprion (05/2022), Autobahn GmbH (02/2022 mit Planwerken von 2018 bis 2020)

Nr.	Art der Änderung	Datum	Name

Planverfasser:		Datum	Name
BHF Bendfeldt Herrmann Franke Landschaftsarchitekten GmbH Knooper Weg 99-105 Innenhof Haus A 24116 Kiel, Tel.: 0431/ 99796-0	bearbeitet	März 2023	SH
	gezeichnet	März 2023	SH
	geprüft:	März 2023	<i>(Signature)</i>

Auftraggeber:  **Tennet**
Tennet TSO GmbH
Bernecker Straße 70
95448 Bayreuth

Bayreuth, den 15.03.2023


Unterlage für das Raumordnungsverfahren

Projekt:	Anhang Nr.:	Blatt Nr.:
380 kV-Leitung Dollern-Elsfleth/West - Elbe-Weser-Leitung - und neues Umspannwerk im Bereich der Gemeinden Hagen im Bremischen/Schwanevede (BBPIG-Vorhaben Nr. 38)	05	3/5
Planinhalt: Anlage B RVS Freiraumstrukturen: Land-, Forst- und Rostoffwirtschaft		

Maßstabsleiste: 0 250 500 1.000 m

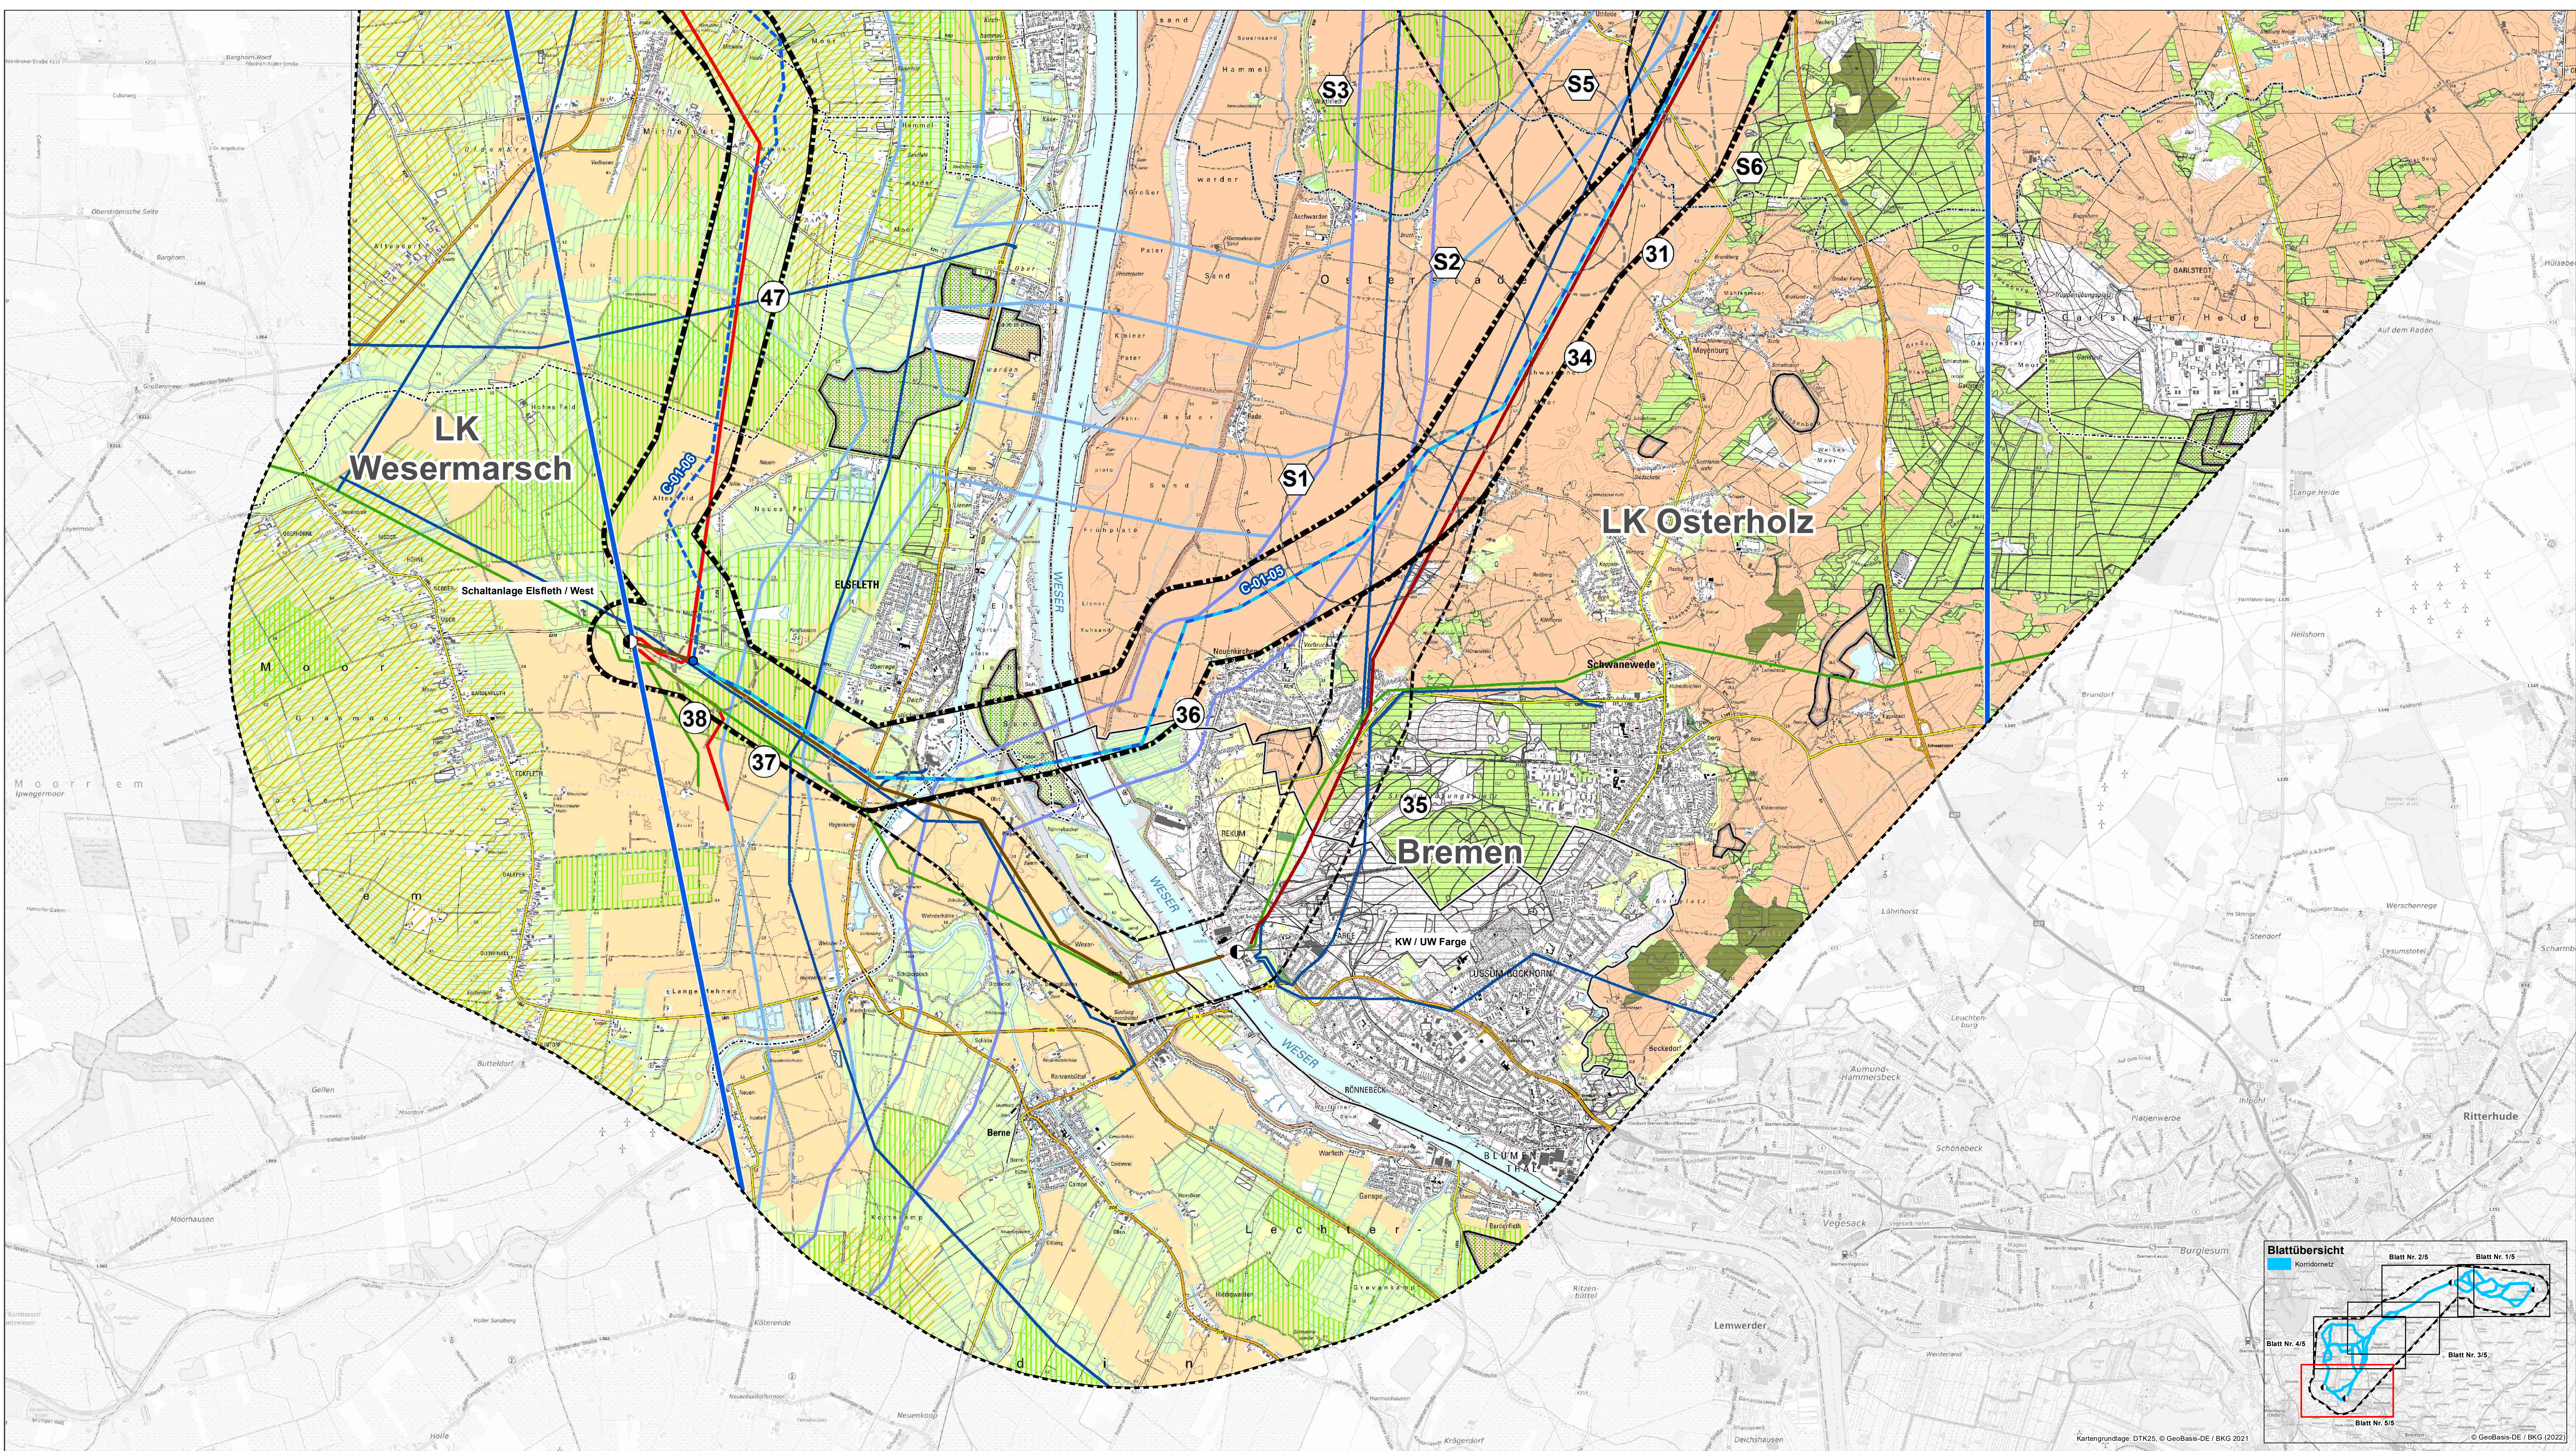Maßstab: 1:25.000





Legende

- Untersuchungsraum**
 - Abgrenzung des Untersuchungsraumes
 - Abschnitt des Korridorvergleichs
 - Trassenalternative
 - Potenzielle Trassenachse
 - Trassenalternative Nummer
 - Gelenkpunkt der Trassenalternativen
 - Korridoralternative - Stufe 0
 - Korridoralternative - Stufe 1
 - Korridoralternative - Stufe 2
 - Abgrenzung des Korridorsegments
 - Korridorsegment Nummer
 - Umspannwerk Suchraum
 - Umspannwerk Suchraumnummer
- Grenzen**
 - Landesgrenze Bremen-Niedersachsen
 - Kreisgrenze
 - Gemeindegrenze
 - Bestandsnetz⁴**
 - 380 kV
 - 220 kV
 - 110 kV
 - Bestandsleitung LH14-321 Elsfleth/West-Unterweser
 - Bestandsleitung LH14-3103 Unterweser-Dollern
 - Netzverknüpfungspunkt Umspannwerk/Schaltanlage/Kraftwerk
 - Nachrichtliche Darstellung⁵**
 - Planfestgestellte 380 kV-Leitung Stade-Landesbergen
 - Rückbau der 220 kV-Bestandsleitung Stade-Landesbergen
 - Geplante Bundesautobahn 20
 - Geplante SuedLink-Trasse
 - SuedLink
 - Korridor B
 - Korridor B - Vorschlagsstrassenkorridor
- Landwirtschaft^{1, 2, 3}**
 - Ackerland
 - Grünland
 - Gartenland/Baumschule/Obstplantage/ Streuobstacker/Streuobstwiese
 - Vorranggebiet Grünlandwirtschaft, -pflege und -entwicklung
 - Vorbehaltsgebiet Grünlandwirtschaft, -pflege und -entwicklung
 - Vorbehaltsgebiet Landwirtschaft (Landkreise Cuxhaven und Osterholz)
 - Vorbehaltsgebiet Landwirtschaft besondere Funktion (alle anderen Landkreise)
 - Vorbehaltsgebiet Landwirtschaft hohes Ertragspotential (alle anderen Landkreise)
- Forstwirtschaft^{1, 2, 3}**
 - Wald
 - Vorranggebiet Wald
 - Vorbehaltsgebiet Wald
- Rohstoffwirtschaft^{2, 3}**
 - Vorranggebiet Rohstoffgewinnung
 - Vorbehaltsgebiet Rohstoffgewinnung
- Kartenlayout**
 - Rahmenlinie des Anschlussblattes

Datengrundlage:

- ¹ Auszug aus den Geodaten des Landesamtes für Geoinformation und Landesvermessung Niedersachsen, © 2021 [VL](#)
² Landes-Raumordnungsprogramm (LRÖP) Niedersachsen (NREL 2022)
³ Zeichnerische Darstellung kann durch den Maßstab größer als 1:50.000 nur ungenau dargestellt werden
⁴ RRÖP LK Stade 2013, RRÖP LK Rotenburg 2020, RRÖP LK Osterholz 2011, RRÖP LK Cuxhaven 2012, RRÖP LK Wesermarsch 2019
⁵ TenneT (03/2021), Avacorn (11/2021), DB Energie GmbH (02/2021)
⁶ TenneT (Stade/Landesbergen 09/2021, SuedLink 05/2022), Amprion (05/2022), Autobahn GmbH (02/2022 mit Planwerken von 2018 bis 2020)

Änderungsprotokoll		
Nr.	Art der Änderung	Datum

Planer/autor:	bearbeitet:	Datum:	Name:
BHF Bendfeldt Hermann Franke	bearbeitet:	März 2023	SH
Landchaftsarchitekten GmbH	gezeichnet:	März 2023	SH
Knooper Weg 99-105 Innenhof Haus A	geprüft:	März 2023	SH
24116 Kiel, Tel.: 0431/ 99796-0			

Auftraggeber:	Datum:
TenneT TenneT TSO GmbH Bemcker Straße 70 95448 Bayreuth	Bayreuth, den 15.03.2023

Unterlage für das Raumordnungsverfahren		
Projekt:	Anhang Nr.:	Blatt Nr.:
380 kV-Leitung Dollern-Elsfleth/West - Elbe-Weser-Leitung und neues Umspannwerk im Bereich der Gemeinden Hagen im Bremischen/Schwanewede (BBPig-Vorhaben Nr. 38)	05	5/5
Maßstab:	Planmaß:	
0 250 500 1.000 m	Anlage B RVS Freiraumstrukturen: Land-, Forst- und Rohstoffwirtschaft	

