


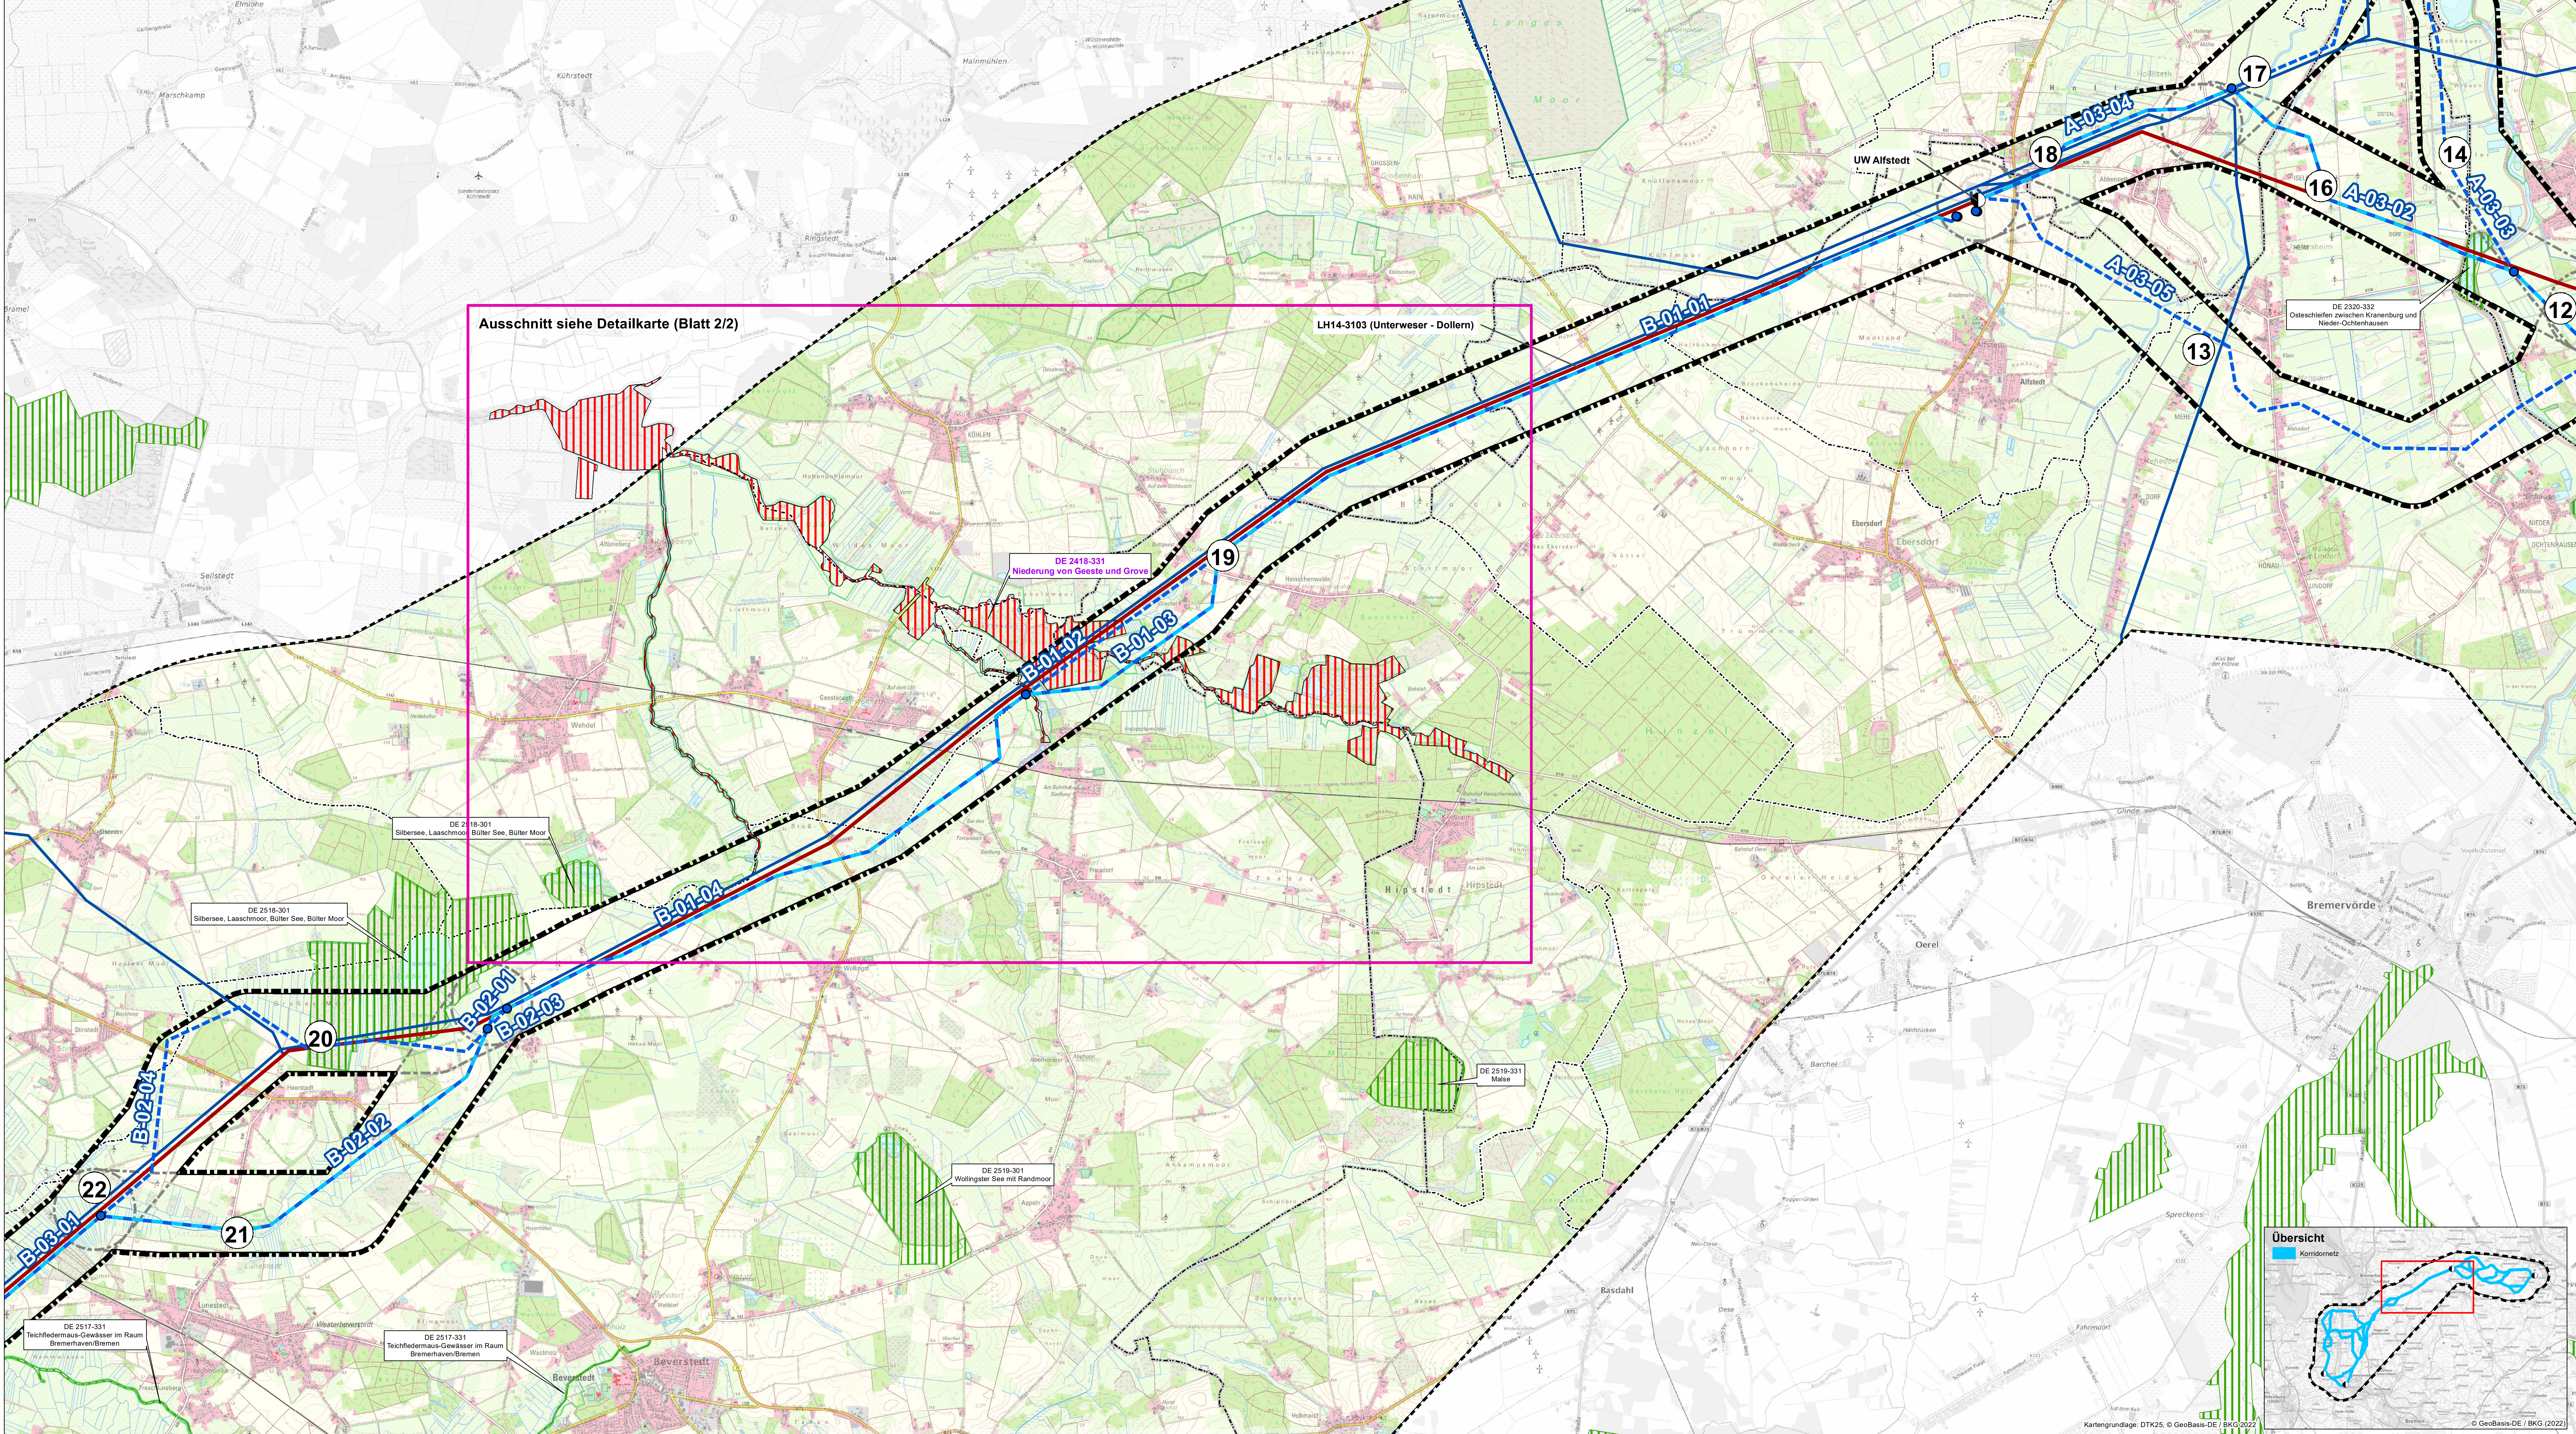

Legende

Untersuchungsraum

- Abgrenzung des Untersuchungsraumes
- Trassenalternative
- Potenzielle Trassenachse
- Trassenalternative Nummer
- Gelenkpunkt der Trassenalternativen
- Korridorvergleich - Stufe 0
- Korridorvergleich - Stufe 1
- Korridorvergleich - Stufe 2
- Abgrenzung des Korridorsegments
- Korridorsegment Nummer

Natura-2000-Gebiete

- FFH-Gebiet DE 2418-331 "Niederung von Geeste und Grove", welches Gegenstand der Prüfung ist^{1, 2}
- Weiteres FFH-Gebiet^{1, 2}
- Weiteres EU-Vogelschutzgebiet^{1, 3}

Verwaltungsgrenzen

- Landesgrenze Bremen-Niedersachsen
- Kreisgrenze
- Gemeindegrenze

Bestandsnetz⁴

- 380 kV
- 220 kV
- 110 kV
- Bestandsleitung LH14-321 Elsfleth/West-Unterweser
- Bestandsleitung LH14-3103 Unterweser-Doltern
- Netzverknüpfungspunkt Umspannwerk/Schaltanlage/Kraftwerk

Datenquellen:

- ¹ Freie Hansestadt Bremen, SKUMS, 2019
- ² © 2017, geodaten@nlwkn-dir.niedersachsen.de
- ³ © 2018, geodaten@nlwkn-dir.niedersachsen.de
- ⁴ TenneT (03/2021), Avacon (11/2021), DB-Energie GmbH (02/2021)

Nr.	Art der Änderung	Datum	Name

Planverfasser:

BHF Bendfeldt Hermann Franke
Landschaftsarchitekten GmbH
Knooper Weg 99-105 | Innenhof Haus A
24116 Kiel, Tel.: 0431/ 99796-0

gearbeitet

gezeichnet

geprüft

Marz 2023

Marz 2023

Marz 2023

MS

IPF

Auftraggeber:

TenneT TSO GmbH
Bemcker Straße 70
95448 Bayreuth

Bayreuth, den 15.03.2023

Unterlage für das Raumordnungsverfahren

Projekt:**380 kV-Leitung Doltern-Elsfleth/West-Elbe-Weser-Leitung - und neues Umspannwerk im Bereich der Gemeinden Hagen und Bremischen/Schwanewede (BBPIG-Vorhaben Nr. 38)**

Maßstab:

0 250 500 1.000 m


Anhang Nr.:**27 - Karte 1**


Blatt Nr.:**1/2**

Planinhalt:**Anlage D
Natura-2000-
Verträglichkeitsprüfung
zum FFH-Gebiet DE 2418-331
Übersicht**

Maßstab:

1:25.000

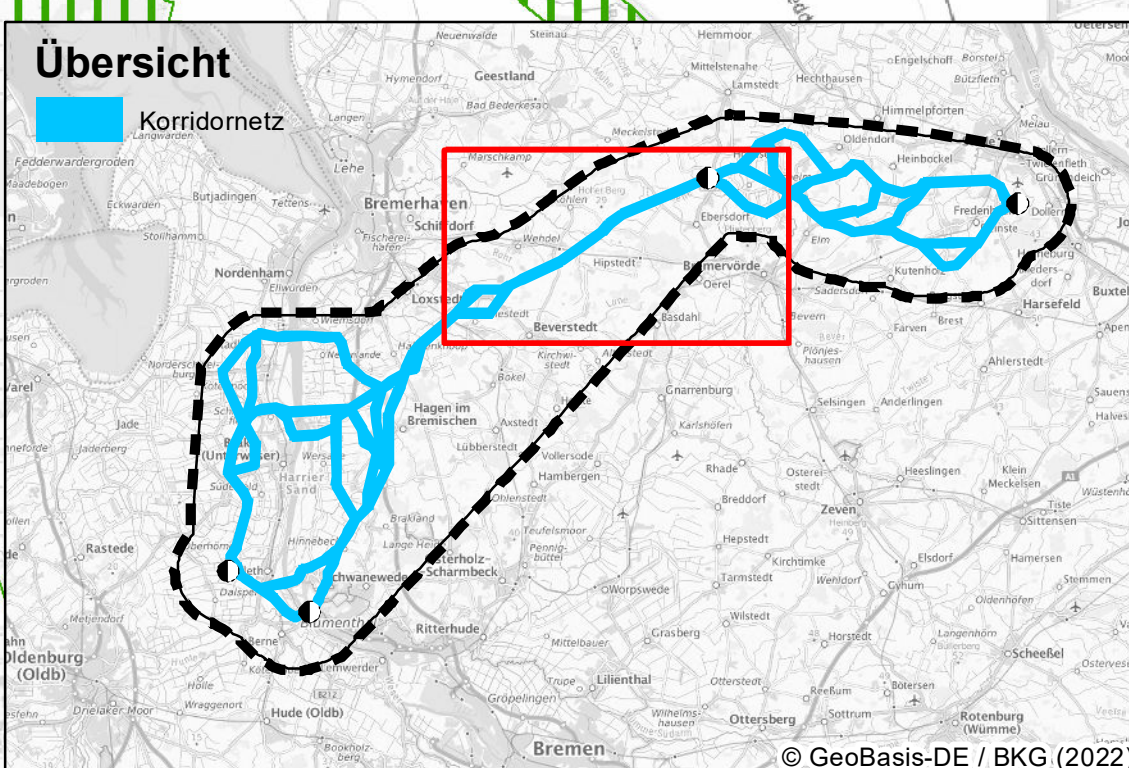

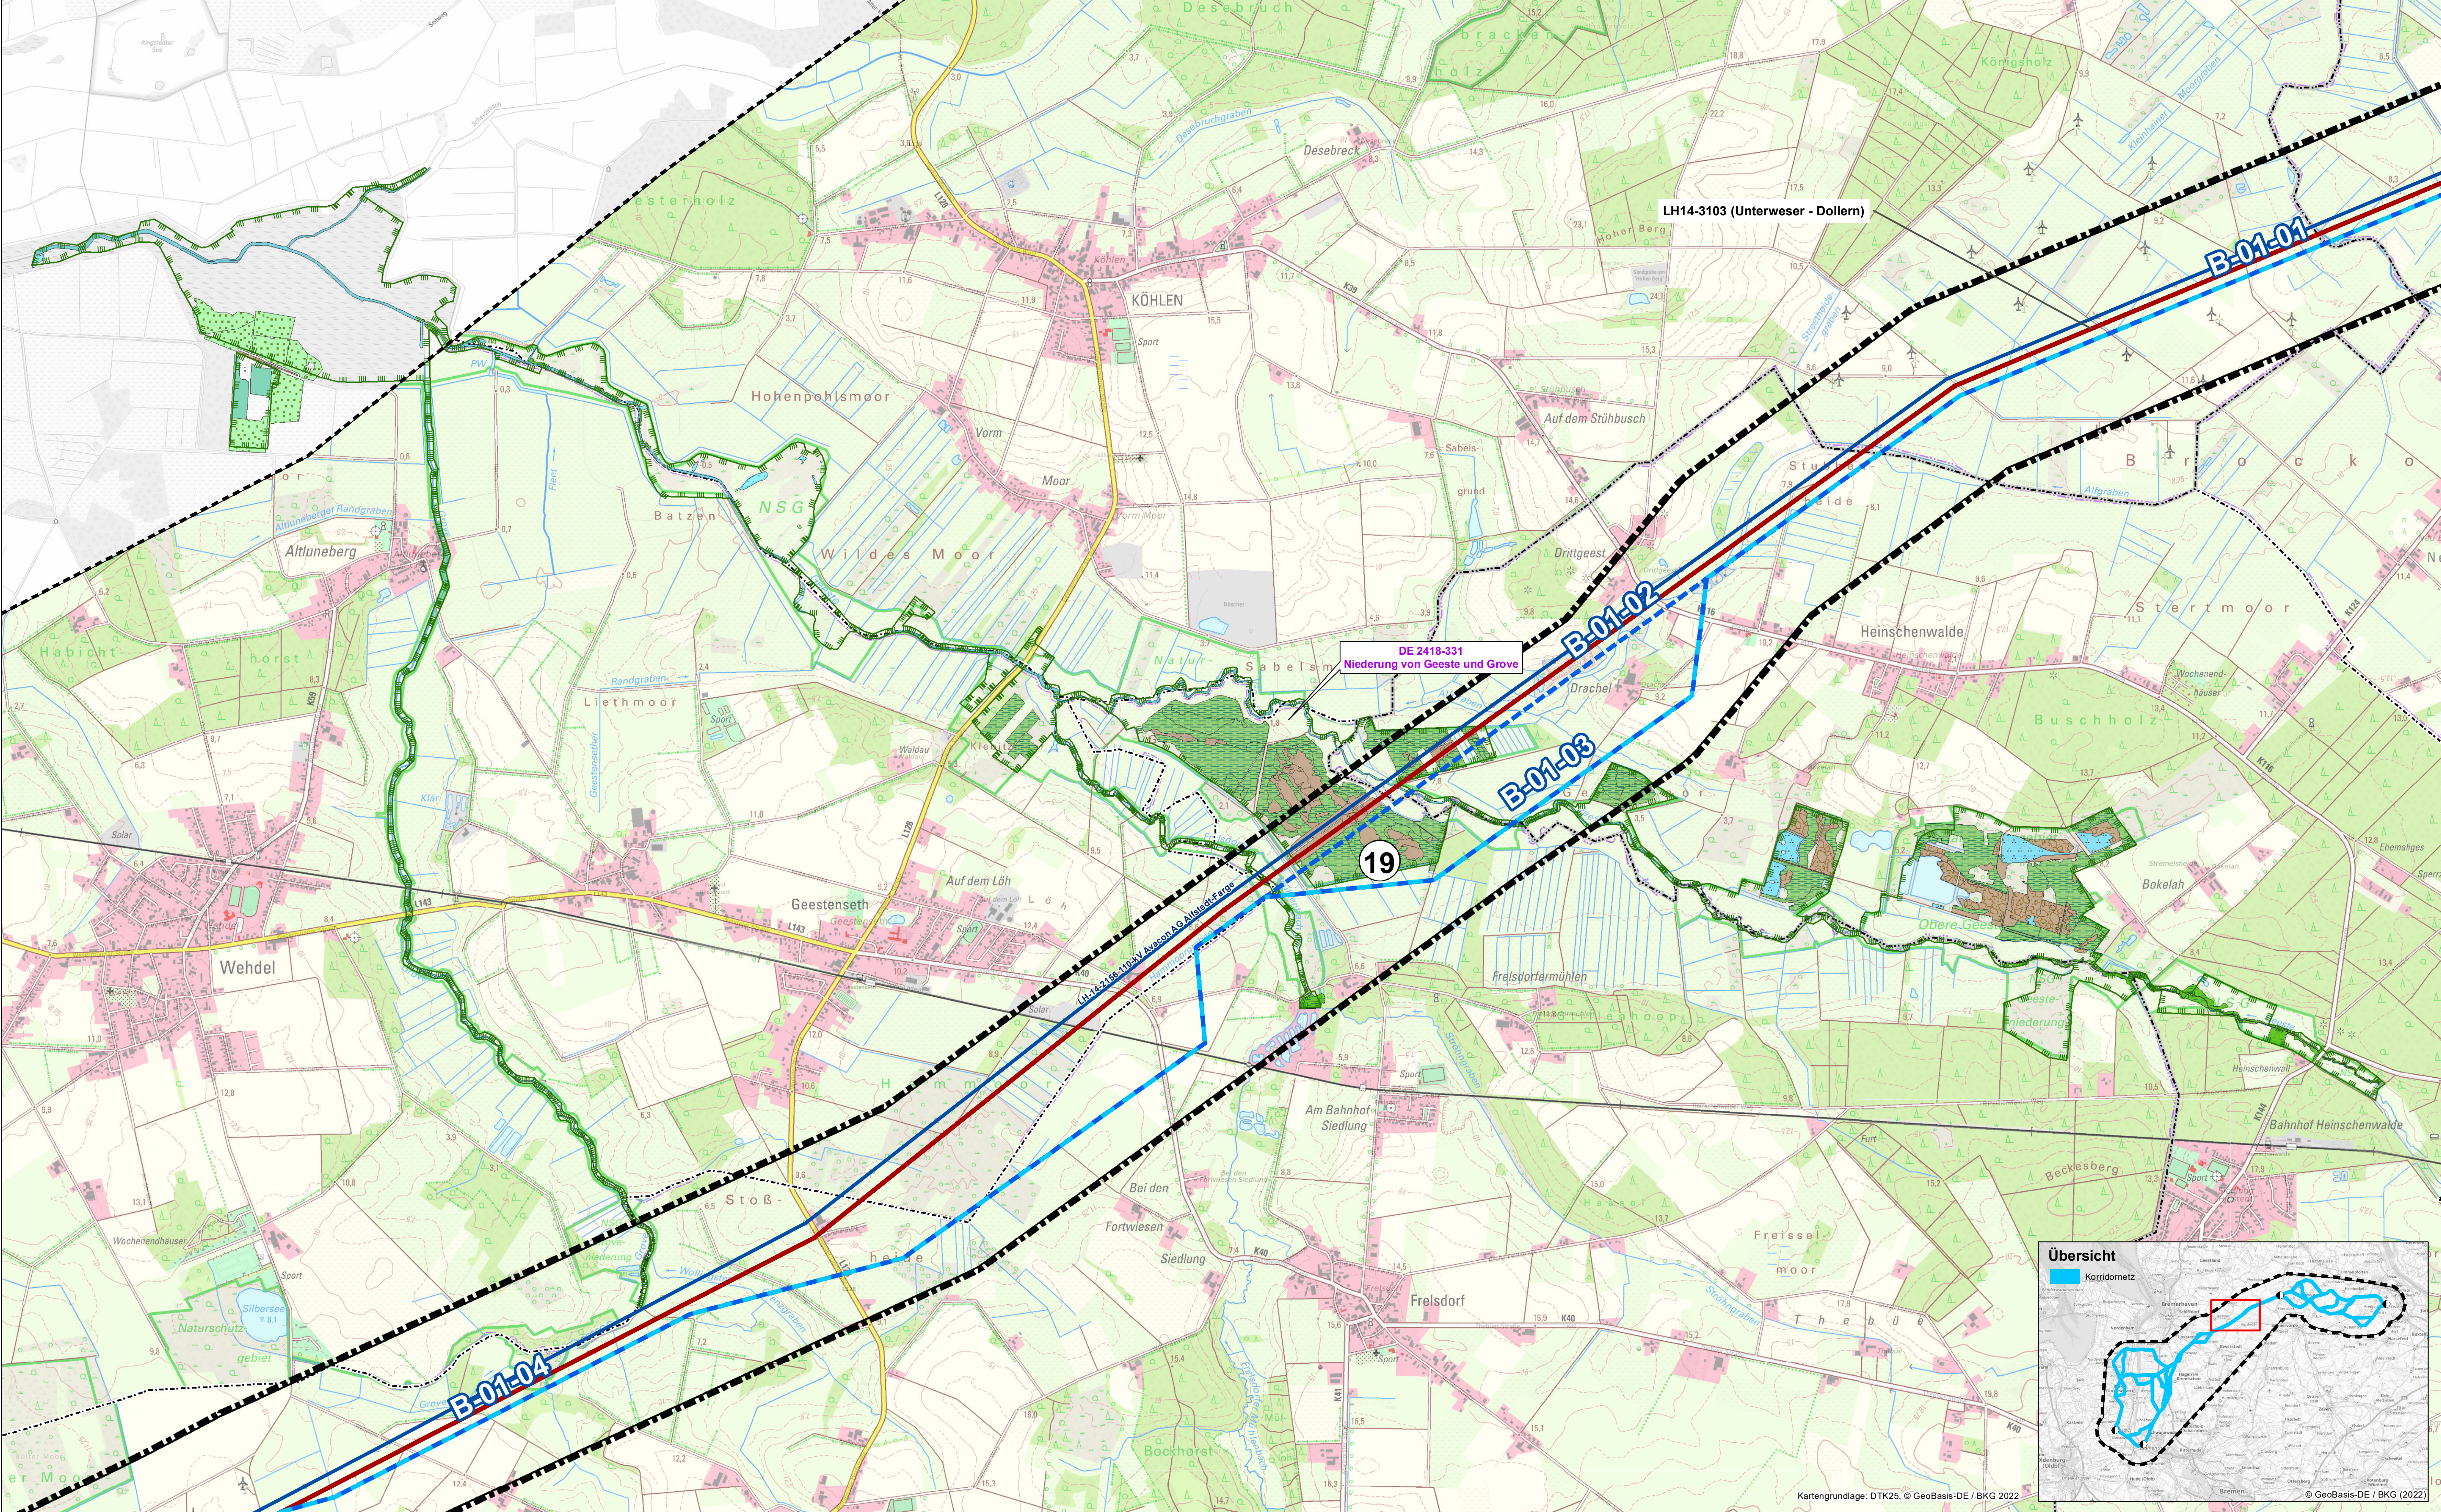

Legende

Untersuchungsraum

- Abgrenzung des Untersuchungsraumes
- Trassenalternative
- Potenzielle Trassenachse
- Trassenalternative Nummer
- Gelenkpunkt der Trassenalternativen
- Korridorvergleich - Stufe 0
- Korridorvergleich - Stufe 1
- Korridorvergleich - Stufe 2
- Abgrenzung des Korridorsegments
- Korridorsegment Nummer

Natura-2000-Gebiete

FFH-Gebiet, das Gegenstand der Prüfung ist^{1,2}

FFH-Lebensraumtypen nach Anhang I der FFH-Richtlinie

- 3150 Natürliche und naturnahe nährstoffreiche Stillgewässer mit Laichkraut- oder Froschbiss-Gesellschaften
- 3160 Dystrophe Stillgewässer
- 3260 Fließgewässer mit flutender Wasservegetation
- 6410 Pfeifengraswiesen
- 6430 Feuchte Hochstaudenfluren
- 7120 Renaturierungsfähige degradierte Hochmoore
- 7140 Übergangs- und Schwingrasenmoore
- 7210 Sümpfe und Röhrichte mit Schneide
- 91D0* Moorwälder
- 91E0* Auenwälder mit Erle, Esche, Weide

* prioritärer Lebensraumtyp

Verwaltungsgrenzen

- Landesgrenze Bremen-Niedersachsen
- Kreisgrenze
- Gemeindegrenze

Bestandsnetz³

- 380 kV
- 220 kV
- 110 kV
- Bestandsleitung LH14-321 Elsfleth/West-Unterweser
- Bestandsleitung LH14-3103 Unterweser-Dollern
- Netzverknüpfungspunkt Umspannwerk/Schaltanlage/Kraftwerk

Datenquellen:

- ¹ Freie Hansestadt Bremen, SKUMS, 2019
- ² © 2017, geodaten@nlwkn-dir.niedersachsen.de
- ³ Tennet (03/2021), Avacon (11/2021), DB-Energie GmbH (02/2021)

Nr.	Art der Änderung	Datum	Name

Planverfasser: BHF Bendfeldt Hermann Franke Landschaftsarchitekten GmbH Knooper Weg 99-105 Innenhof Haus A 24116 Kiel, Tel.: 0431/ 99796-0	bearbeitet gezeichnet geprüft:	Datum März 2023 März 2023 März 2023	Name MS IFF
--	--	--	-----------------------

Auftraggeber: TenneT TSO GmbH Bemecker Straße 70 95448 Bayreuth	Bayreuth, den 15.03.2023
--	--------------------------

Unterlage für das Raumordnungsverfahren

Projekt: 380 kV-Leitung Dollern-Elsfleth/West - Elbe-Weser-Leitung - und neues Umspannwerk im Bereich der Gemeinden Hagen im Bremischen/Schwanewede (BBPIG-Vorhaben Nr. 38)	Anhang Nr.: 26 - Karte 2	Blatt Nr.: 2/2
Planinhalt: Anlage D Natura-2000- Verträglichkeitsprüfung zum FFH-Gebiet DE 2418-331 Detailkarte		

Maßstabsleiste: 0 200 400 800 m	Maßstab: 1:14.000	
------------------------------------	----------------------	--

