


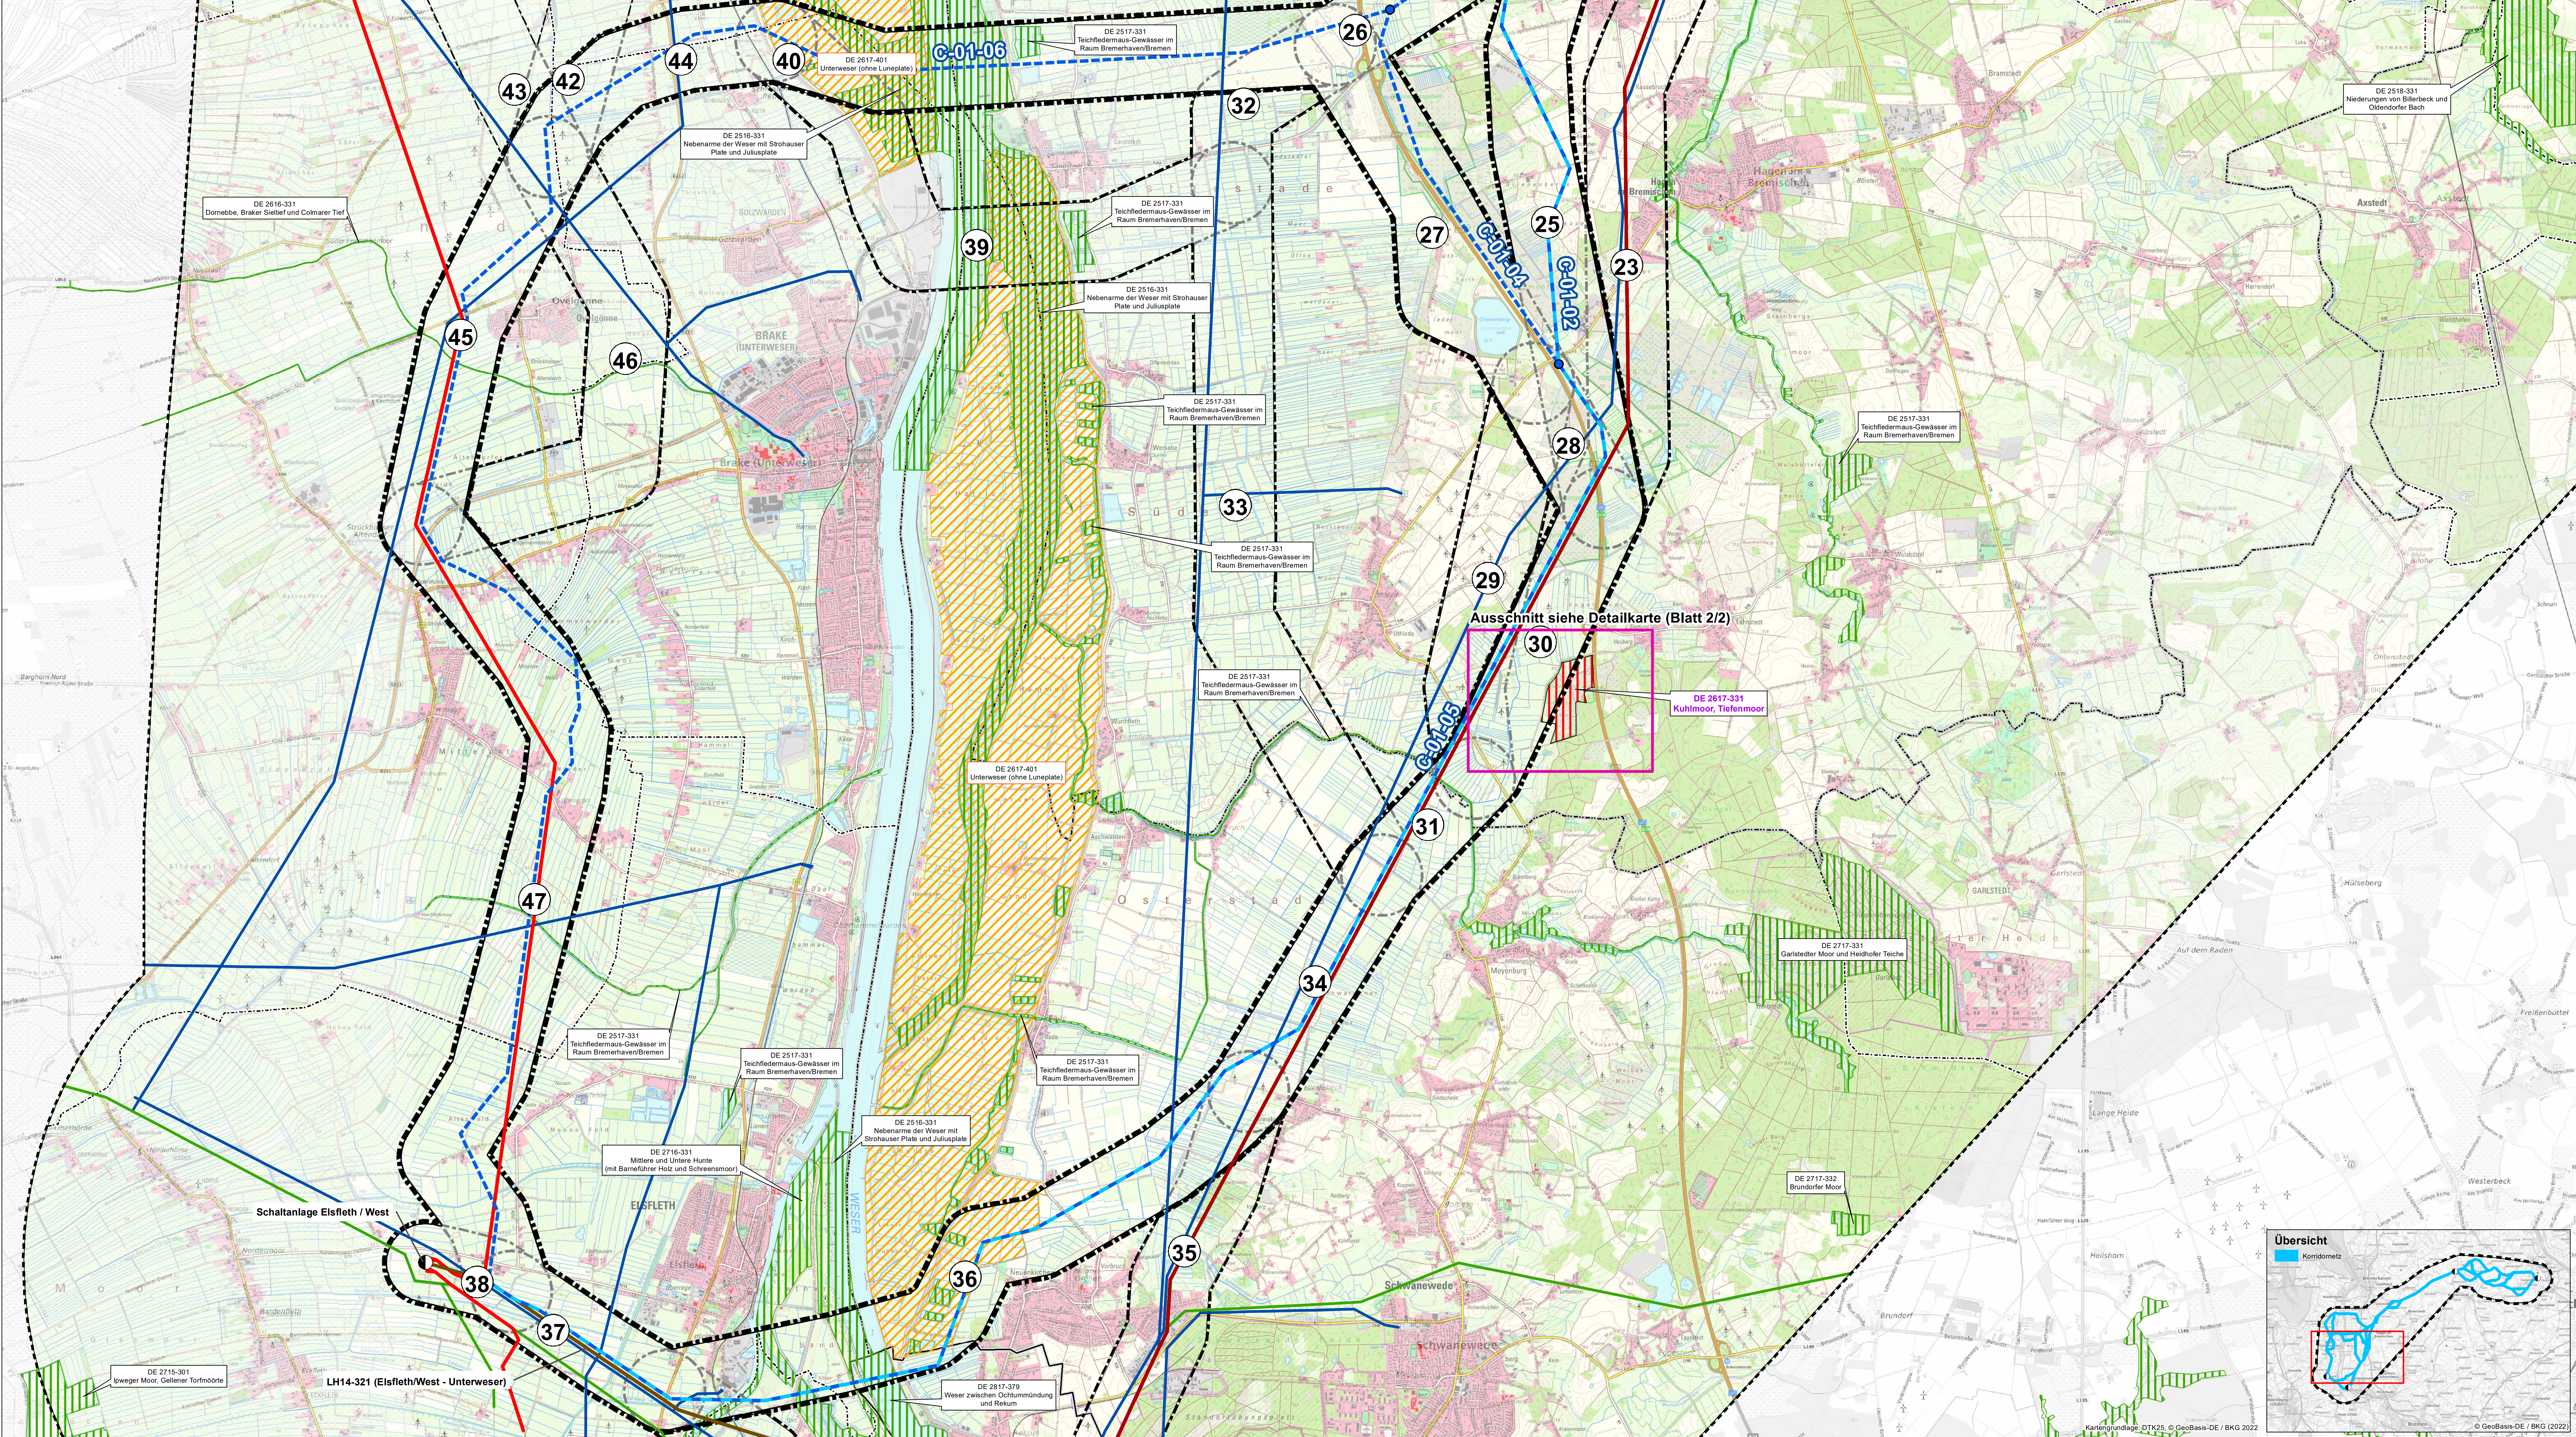

Legende

Untersuchungsraum

Abgrenzung des Untersuchungsraumes

Trassenalternative

Potenzielle Trassenachse

Trassenalternative Nummer

Gelenkpunkt der Trassenalternativen

Korridorvergleich - Stufe 0

Korridorvergleich - Stufe 1

Korridorvergleich - Stufe 2

Abgrenzung des Korridorsegments

Korridorsegment Nummer

Natura-2000-Gebiete

FFH-Gebiet DE 2617-331 "Kuhlmoor, Tiefenmoor", welches Gegenstand der Prüfung ist^{1,2}

Weiteres FFH-Gebiet^{1,2}

Weiteres EU-Vogelschutzgebiet^{1,3}

Verwaltungsgrenzen

Landesgrenze Bremen-Niedersachsen

Kreisgrenze

Gemeindegrenze

Bestandsnetz⁴

380 kV

220 kV

110 kV

Bestandsleitung LH14-321 Eilsfléth/West-Unterweser

Bestandsleitung LH14-3103 Unterweser-Dollern

Netzverknüpfungspunkt Umspannwerk/Schaltanlage/Kraftwerk

Datenquellen:

¹ Freie Hansestadt Bremen, SKUMS, 2019

² © 2017, geodaten@nlwkn-nr.niedersachsen.de

³ © 2018, geodaten@nlwkn-nr.niedersachsen.de

⁴ TenneT (03/2021), Avacon (11/2021), DB-Energie GmbH (02/2021)

Nr.	Art der Änderung	Datum	Name

Planverfasser:
BHF Bendfeldt Hermann Franke
Landschaftsarchitekten GmbH
Knooper Weg 99-105 | Innenhof Haus A
24116 Kiel, Tel.: 0431/ 98796-0

bearbeitet

gezeichnet

geprüft

Datum
März 2023

IPF
März 2023

U
März 2023

Datum
März 2023

Name
MS

Auftraggeber:

TenneT TSO GmbH
Bemker Straße 70
95448 Bayreuth

Datum
Bayreuth, den 15.03.2023

Unterlage für das Raumordnungsverfahren

Projekt:
380 kV-Leitung Dollern-Elsfléth/West
- Elbe-Weser-Leitung -
und neues Umspannwerk im
Bereich der Gemeinden Hagen
im Bremischen/Schwanewede
(BBPig-Vorhaben Nr. 38)


Maßstabskizze:
0 250 500 1.000 m


Anhang Nr.:
34 - Karte 1

Blatt Nr.:
1/2

Planinhalt:
Anlage D
Natura-2000-
Verträglichkeitsprüfung
zum FFH-Gebiet DE 2617-331
Übersicht

Maßstab:
1:25.000

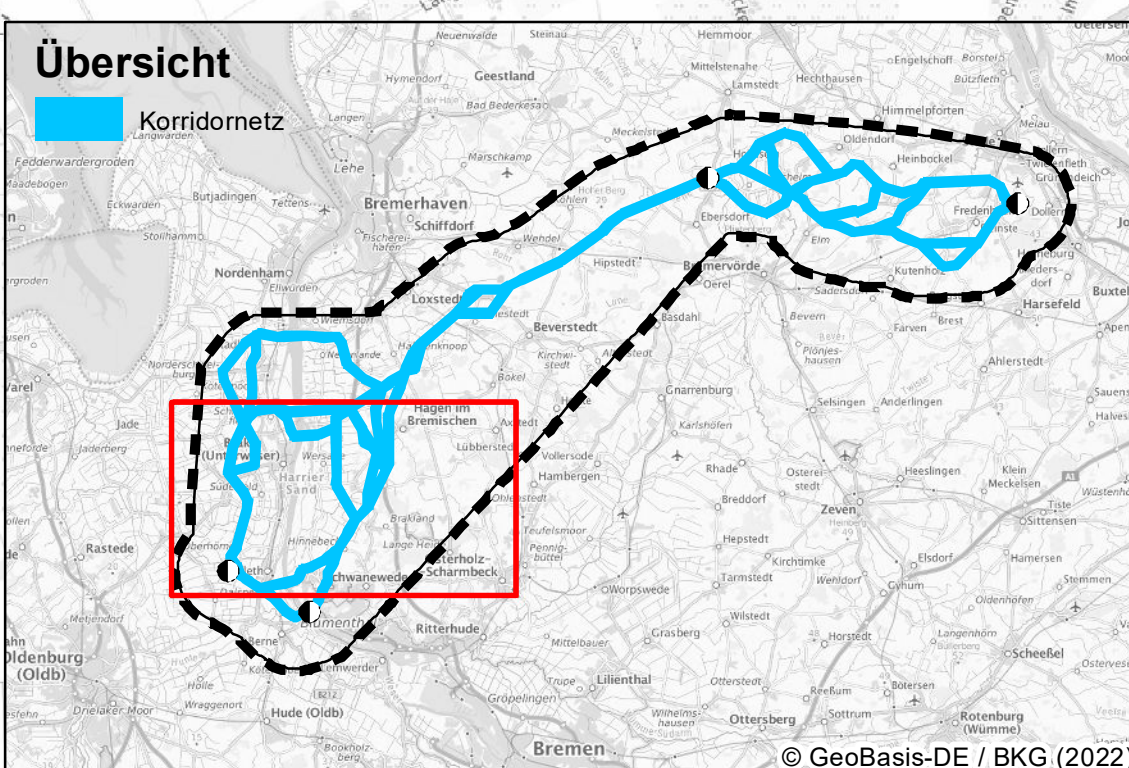

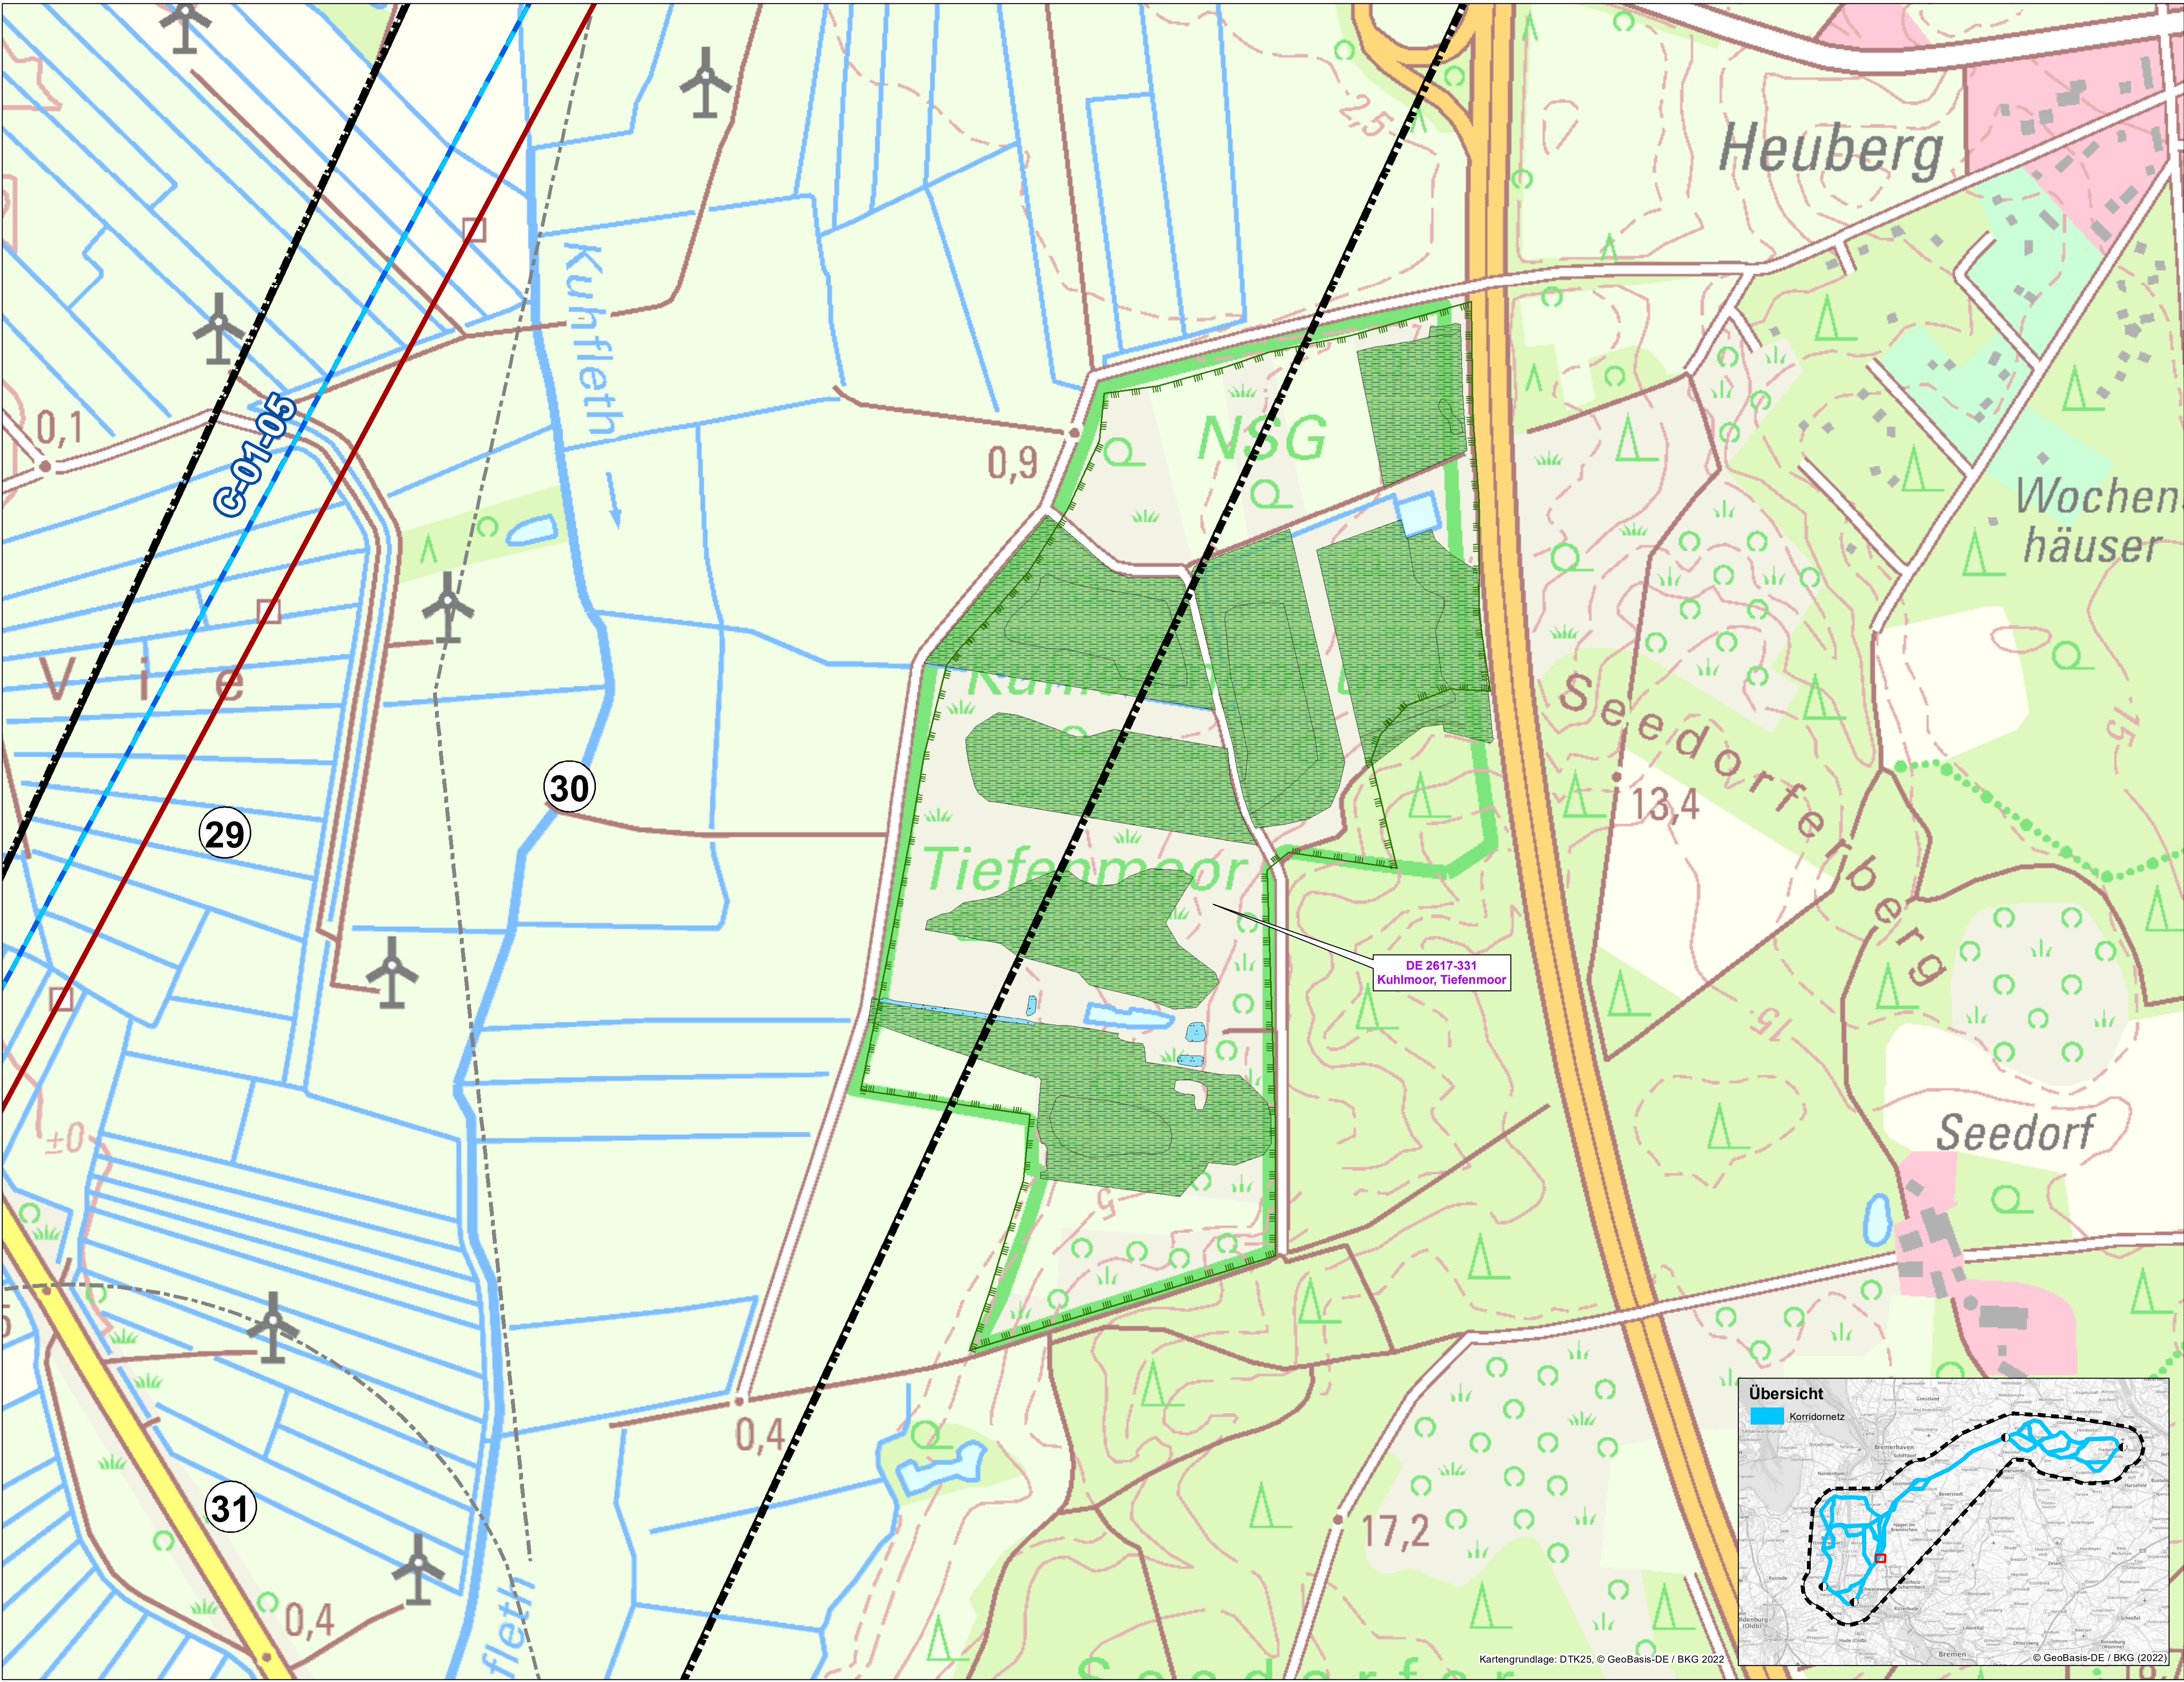

Legende

Untersuchungsraum

- Abgrenzung des Untersuchungsraumes
- Trassenalternative
- Potenzielle Trassenachse
- Trassenalternative Nummer
- Gelenkpunkt der Trassenalternativen
- Korridorvergleich - Stufe 0
- Korridorvergleich - Stufe 1
- Korridorvergleich - Stufe 2
- Abgrenzung des Korridorsegments
- Korridorsegment Nummer

Natura-2000-Gebiete

FFH-Gebiet, das Gegenstand der Prüfung ist ^{1, 2}

- 3160 Dystrophe Stillgewässer
- 91D0* Moorbüschel
- * prioritärer Lebensraumtyp

Verwaltungsgrenzen

- Landesgrenze Bremen-Niedersachsen
- Kreisgrenze
- Gemeindegrenze

Bestandsnetz ³

- 380 kV
- 220 kV
- 110 kV
- Bestandsleitung LH14-321 Eilsfleth/West-Unterweser
- Bestandsleitung LH14-3103 Unterweser-Dollern
- Netzverknüpfungspunkt Umspannwerk/Schaltanlage/Kraftwerk

Datenquellen:

- ¹ Freie Hansestadt Bremen, SKUMS, 2019
- ² © 2017, geodaten@nlwkn-dir.niedersachsen.de
- ³ TenneT (03/2021), Avacon (11/2021), DB-Energie GmbH (02/2021)

Nr.	Art der Änderung	Datum	Name

Planverfasser:		Datum	Name
BHF Bendfeldt Hermann Franke	bearbeitet	März 2023	MS
Landschaftsarchitekten GmbH	gezeichnet	März 2023	IFF
Knooper Weg 99-105 Innenhof Haus A	geprüft:	März 2023	
24116 Kiel, Tel.: 0431/ 99796-0			

Auftraggeber:		Bayreuth, den 15.03.2023
		
TenneT TSO GmbH		
Bernecker Straße 70		
95448 Bayreuth		

Unterlage für das Raumordnungsverfahren

Projekt:	Anhang Nr.:	Blatt Nr.:
380 kV-Leitung Dollern-Eilsfleth/West - Elbe-Weser-Leitung - und neues Umspannwerk im Bereich der Gemeinden Hagen im Bremischen/Schwanewede (BBPIG-Vorhaben Nr. 38)	34 - Karte 2	2/2
	Planinhalt:	Anlage D
		Natura-2000-
		Verträglichkeitsprüfung
		zum FFH-Gebiet DE 2617-331
		Detaillkarte

Maßstabsleiste:	Maßstab:
0 50 100 200 m	1:3.000

