

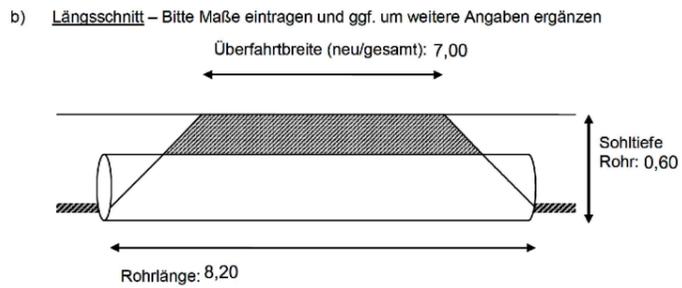
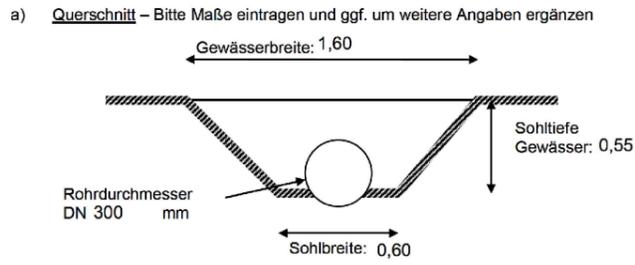




Grabenverbau I

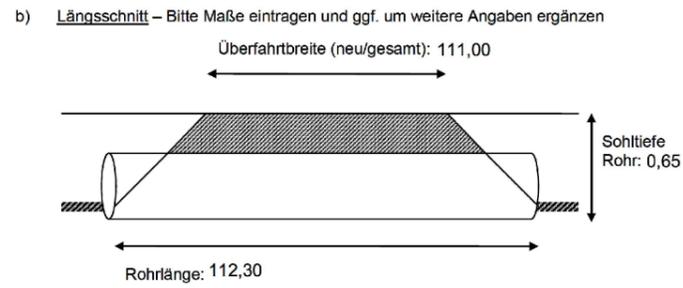



Grabenverbau II

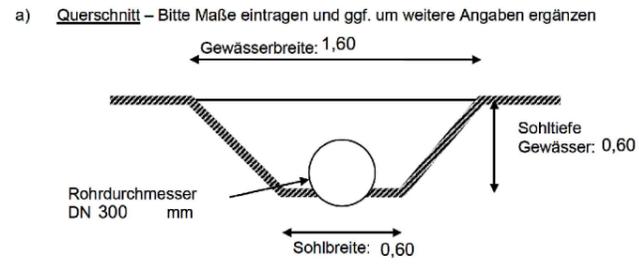



Grabenverbau III

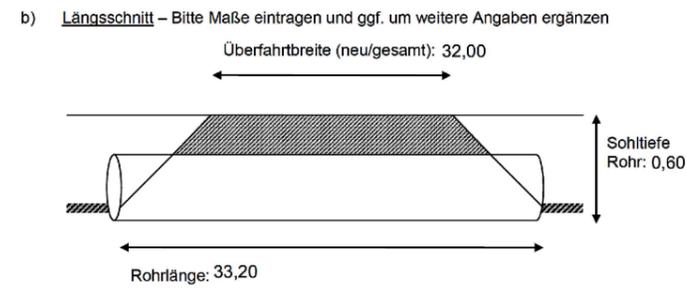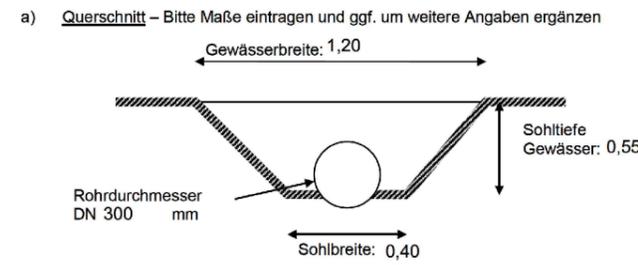



Grabenverbau IV

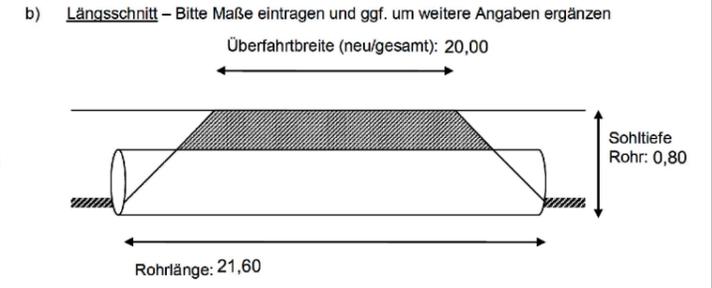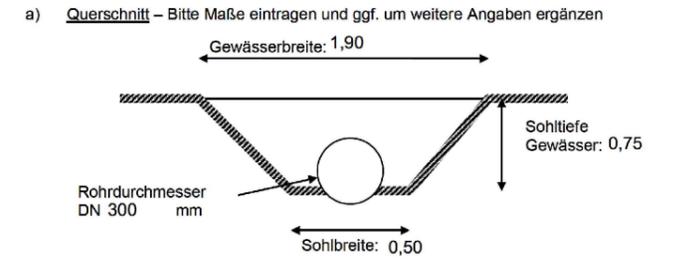



Grabenverbau Va

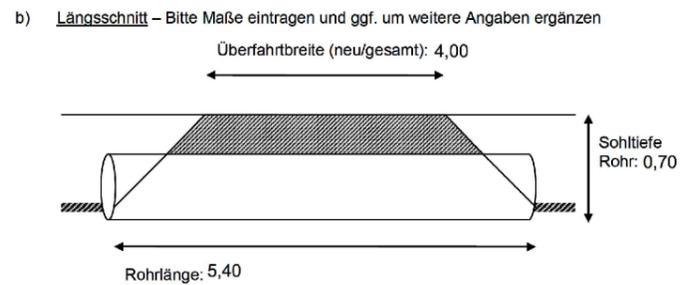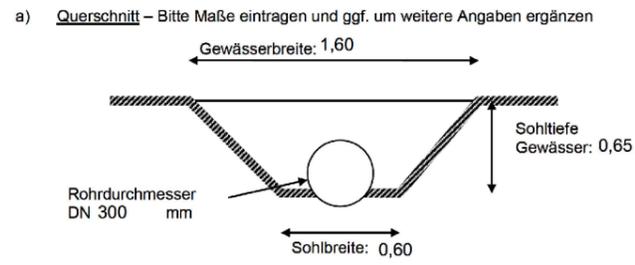




Grabenverbau Vb

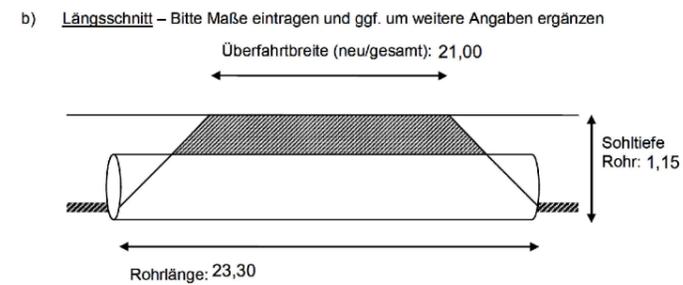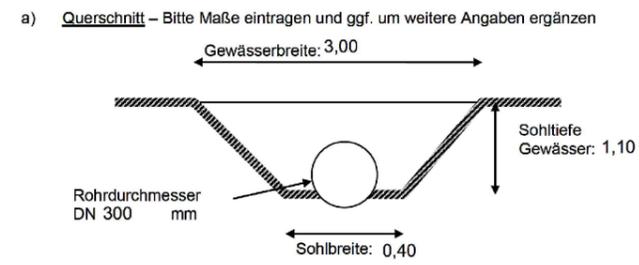

Grabenverbau VIa

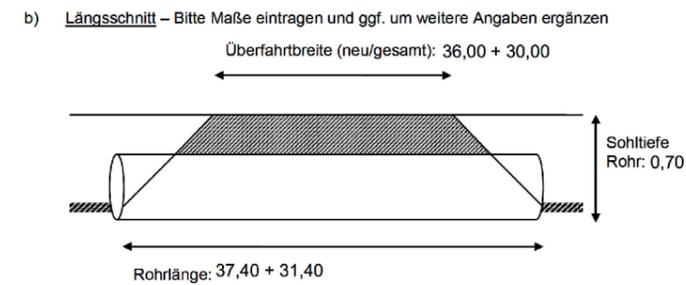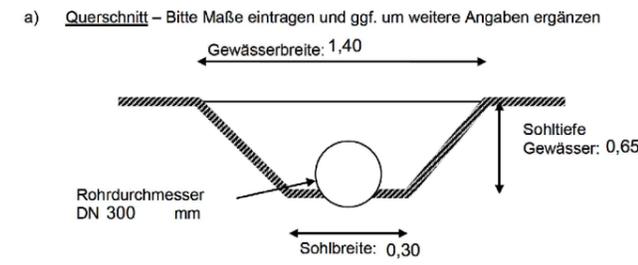

Grabenverbau VIb

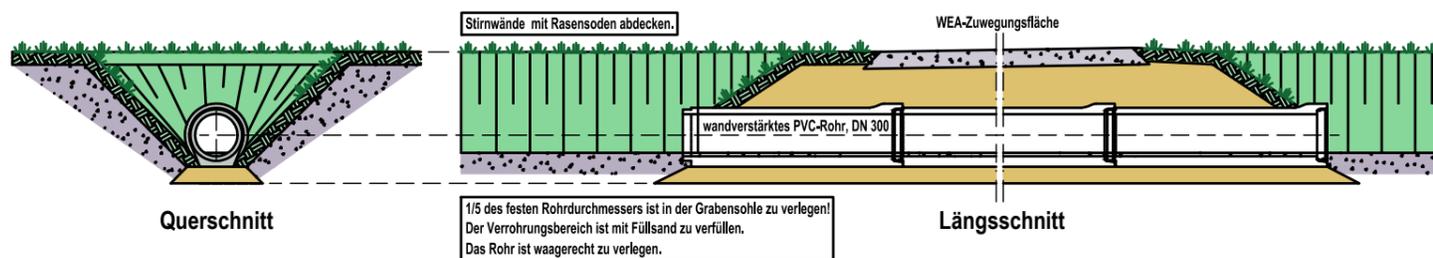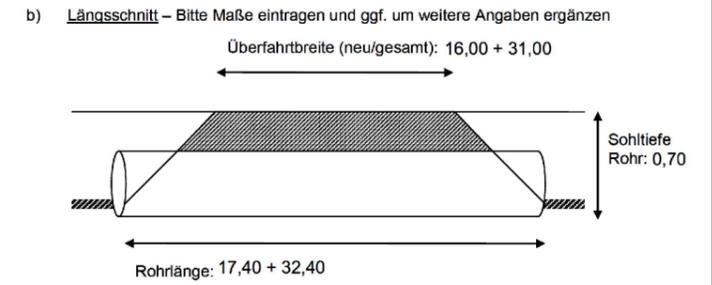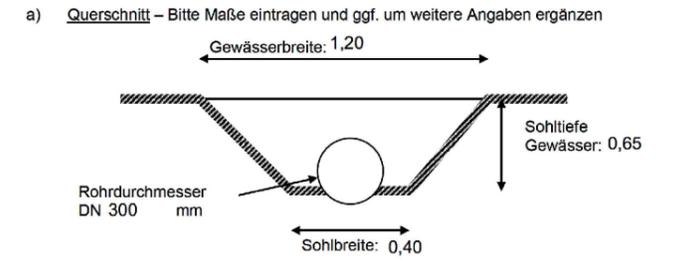

Systemdetail Verrohrung, M 1:50

Repowering Windpark Volkmarsdorf

Ausführungsplanung

Verrohrung betroffener Wassergräben

Gez. von / am: TP / 10.08.2021 Gepr. durch / am: Maßstab / Planformat: 1:50 / DIN A3

Swisspower Renewables Volkmarsdorf GmbH c/o Swisspower Renewables GmbH

Charlottenstraße 35/36, 10117 Berlin, Tel.: +49 30 3199 886-0, Fax.: +49 30 3199 886-20, E-mail: lars.hieke@swisspower.com swisspower