


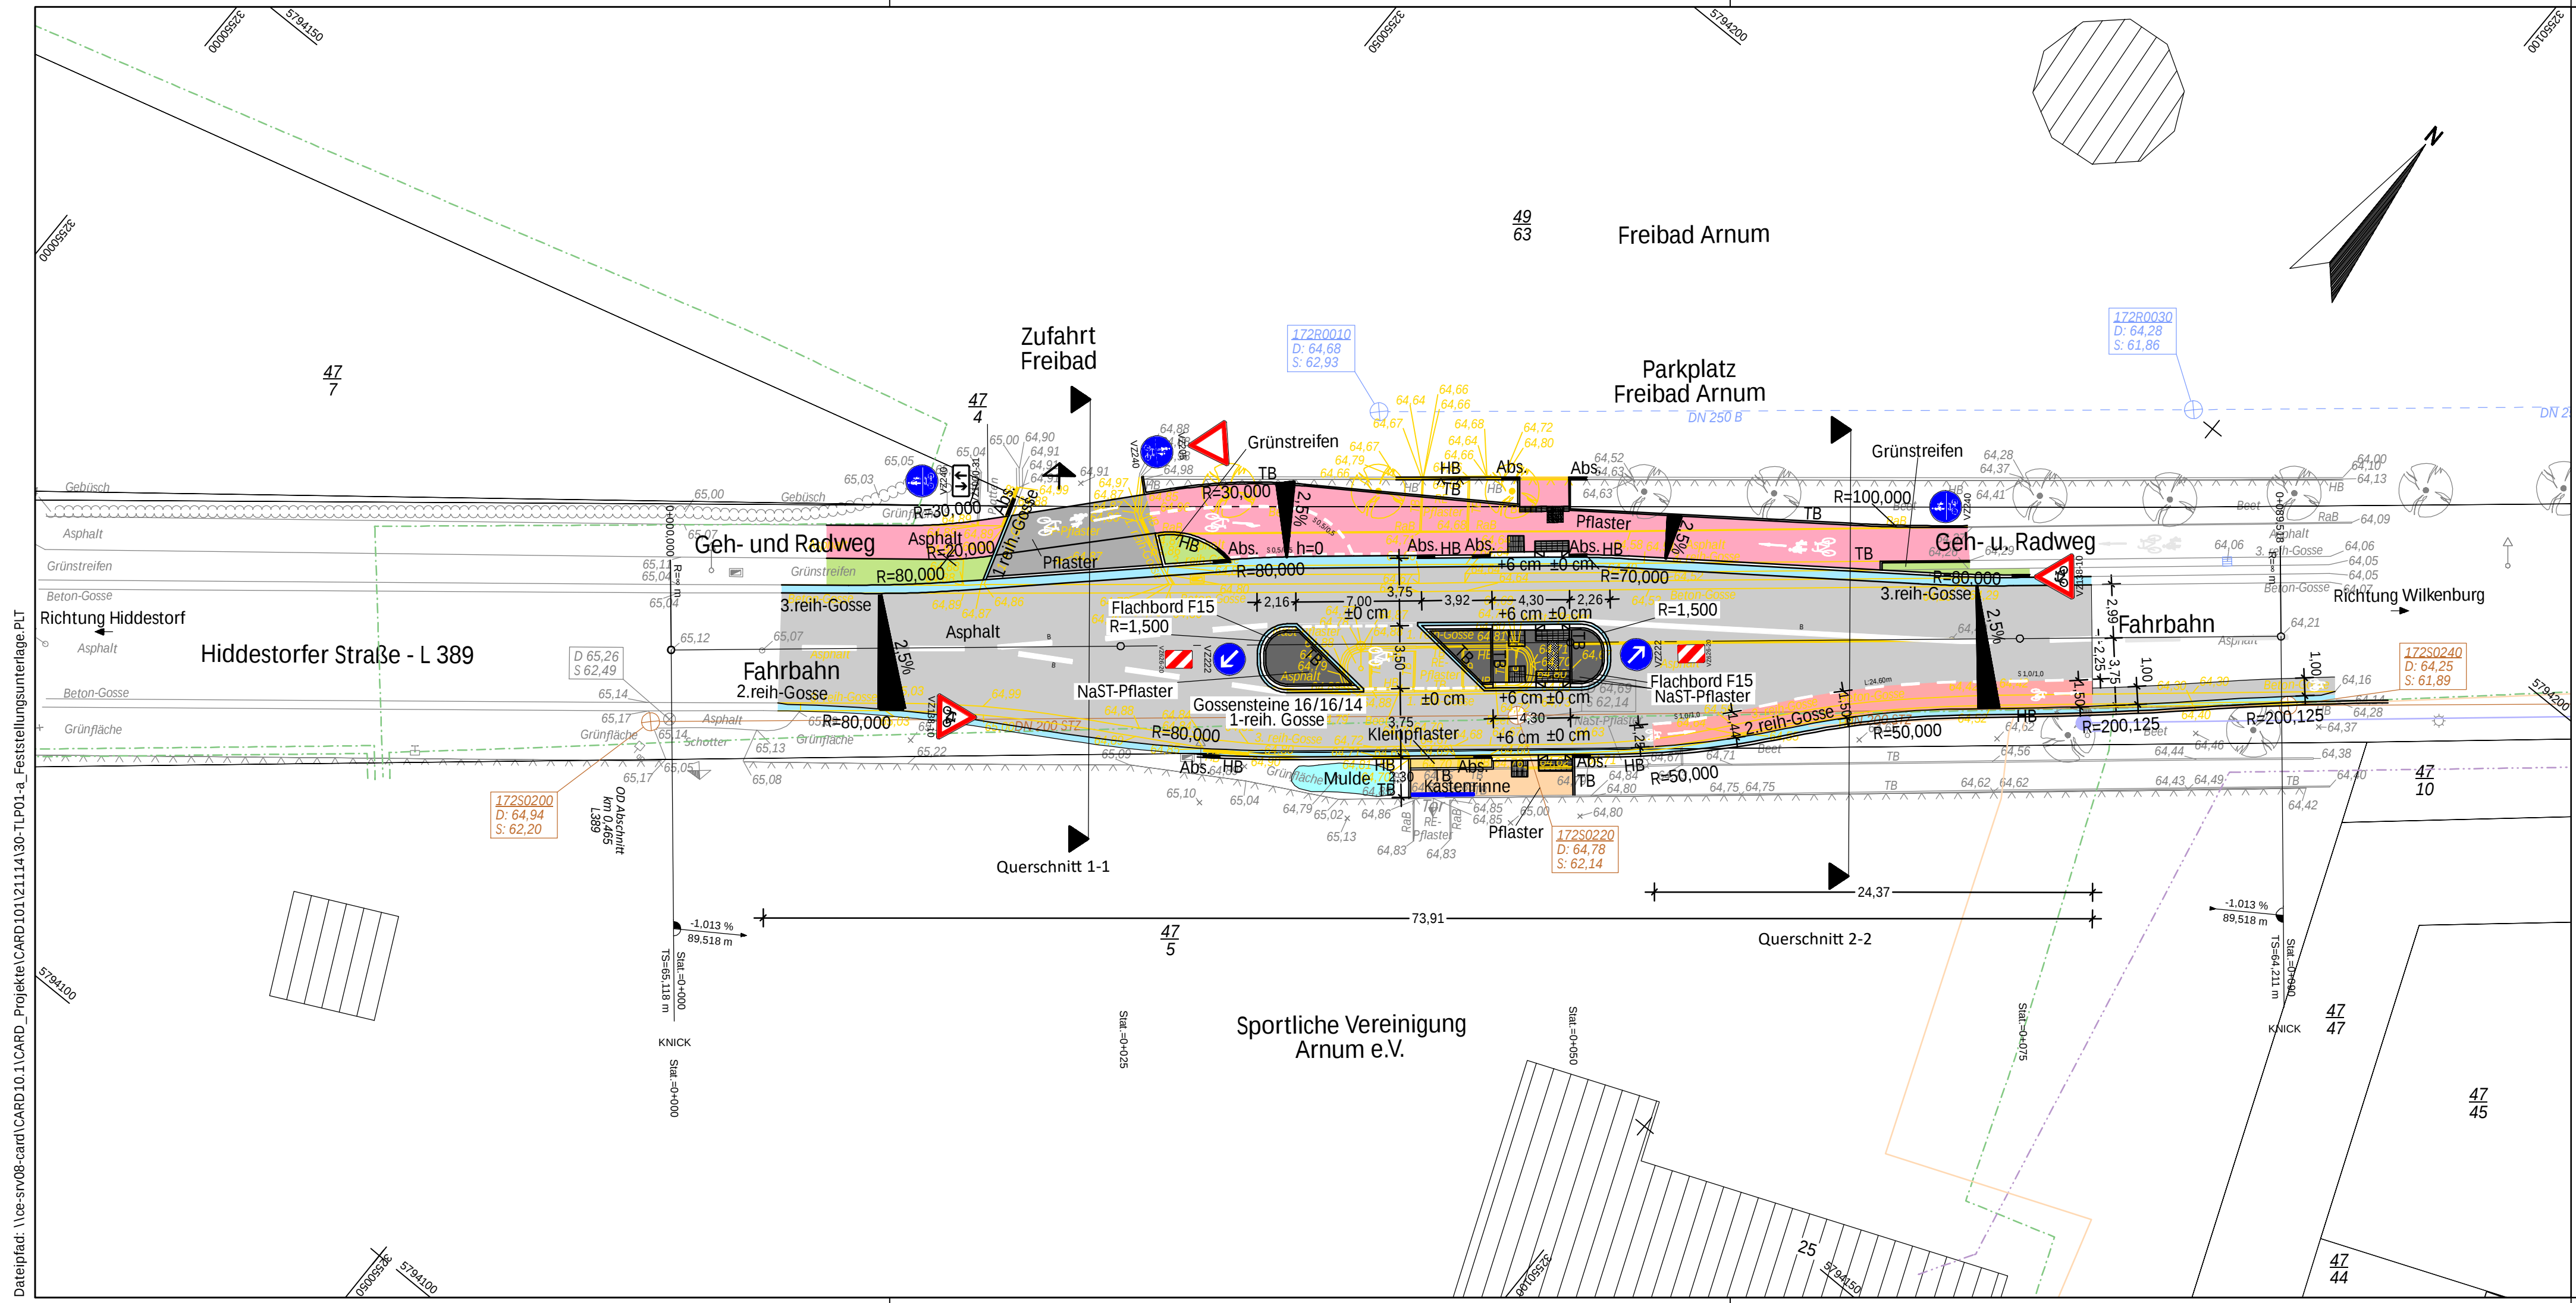

Zeichenerklärung

Bestand / Vermessung


Mauer	Busch	Ortsschild	Gemarkungsgrenze
Zaun	Geländehöhen	Verkehrsschild	Gemeindegrenze
Mauer m. Zaun	Wasserspiegel	Verkehrssampel	Flurgrenze
Böschung	Zufahrt / Zugang	Haltestelle	Flurstgr. vermark
Baum	Holzmast	Leuchte	Flurstgr. unvermark
Schaltkasten	Stahlbetonmast	Schacht	
Oberflurhydrant	Merkstein	Polygonpunkt m. Nr.	
Unterflurhydrant	Hochspannungstg.	Ortsdurchfahrtsstein	
Fahnenmast	RW - Auslauf	Absenker / Abs	
Denkmal	Straßenablauf	HB	Hochbord
Gittermast	Schieber	TB	Tiefbord
Höhenbolzen	Hausanschlußventil	RdB	Rundbord
Sitzbank	Findling	RaB	Rasenbord
Abfallkorb	Richtungsweiser	FB	Flachbord
Hecke	Hinweistafel		

Bestand Leitungen

Hochspannung	Gasleitung	Beleuchtung
Mittelspannung	Brauchwasser	Drainage
Niederspannung	Trinkwasser	SW - Kanal
Deutsche Telekom	Fernmeldeleitung	RW - Kanal
Kabel Deutschland	Druckrohrleitung	MW - Kanal
Leerrohr / Schutzrohr	Fernwärme	

Planung

Neubau	Absenker / Abs	RdB	Rundbord
Höhen	HB	RaB	Rasenbord
Rückbau	TB	FB	Flachbord

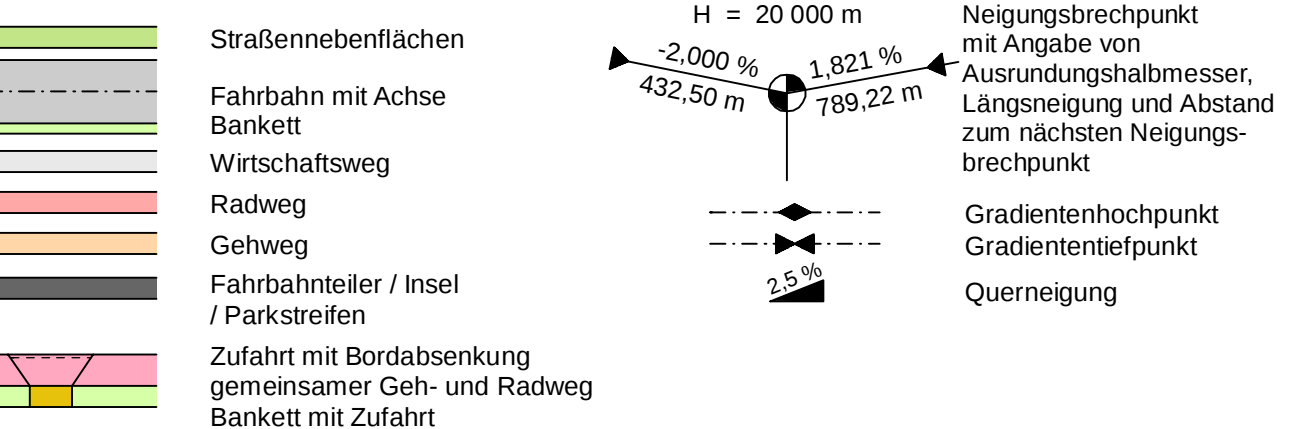

12345

Entwurfsbearbeitung:
Ingenieurgesellschaft
Heidt + Peters mbH
Sprengerstraße 38 c
29223 Celle
Fon (0 51 41) 93 88-0
Fax (0 51 41) 93 88-88
info@heidt-peters.de

Celle, 13. Februar 2025

Projekt-Nr.: 21114-30-TLP01-a
bearbeitet: C. Zimmermann
gezeichnet: S. Schumeier
geprüft:

Entwurfsaufstellung:
Niedersächsische Landesbehörde
für Straßenbau und Verkehr
Geschäftsbereich Hannover
Dorfstraße 17-19
30519 Hannover

P.-Nr.: 601128
nachgeprüftGez. Bade, 28.02.2025

Nr.	Art der Änderung	Datum	Zeichen

FESTSTELLUNGSUNTERLAGE

Straßenbauverwaltung des Landes Niedersachsen

Unterlage / Blatt-Nr.: 5 / 1
Lageplan

Straße/Abschn.-Nr./Station: L389/75/497

PROJIS-Nr.:

L389
Umbau einer Querungshilfe Höhe
Freibad in der Ortschaft Arnum
(Stadt Hemmingen)

Hannover, den 03.03.2025
Niedersächsische Landesbehörde für Straßenbau und Verkehr
Geschäftsbereich Hannover

im Auftrag: **Gez. Tacke**