

Lageplan

110-kV-Leitung
 UW Pöhle - UW Kalefeld

Blatt Nr. : 33
 Mast-Nr.: 104 bis Mast-Nr.: 108

Kreis : Northeim Northeim
 Gemeinde :
 Gemarkung : Imbshausen Echte
 Flur : 2 8

Maßstab : Länge 1: 2000


Anderungsvermerk:

b) Katasteränderungen eingetragen, 28.02.19, Bra./LTB
 a) Revisionsmessung und Feldvergleich eingetragen, 10.11.14, Bra./LTB

	Datum	Name
Tachymetrische Aufnahme		
Gezeichnet	02/1996	Schneider (ABB)
Mastausstellung		
Geprüft	03/1996	Perlick (ABB)



Blatt Nr. 33

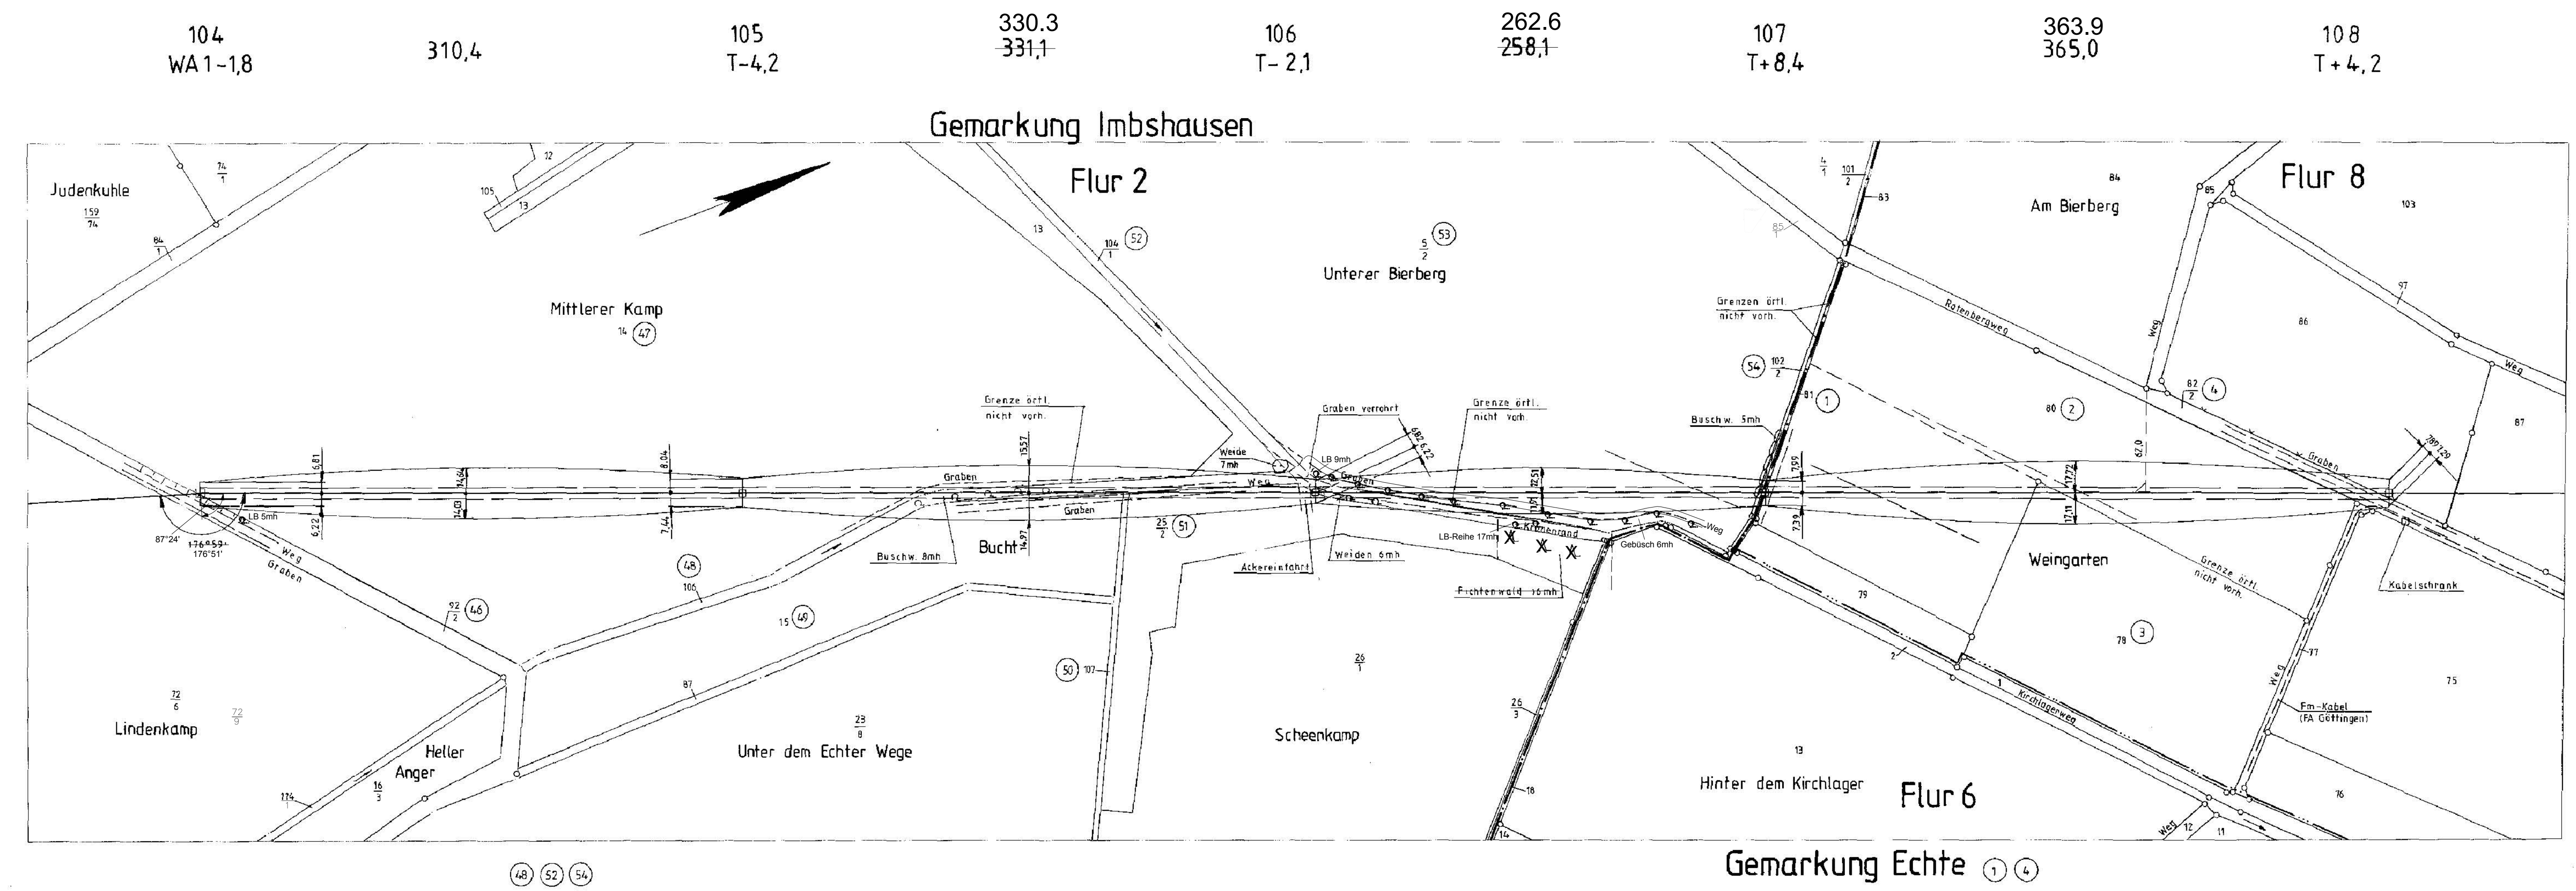

48 52 54
 50