


110 WA 1+0 327.7 328,5 111 T+0 239.8 242,5 112 T+8,4 389.6 390,0 113 T-2,1 327.0 324,6 114 T-4,2 126.7 124,5 164 115 WA 1 Diff. + 1,8

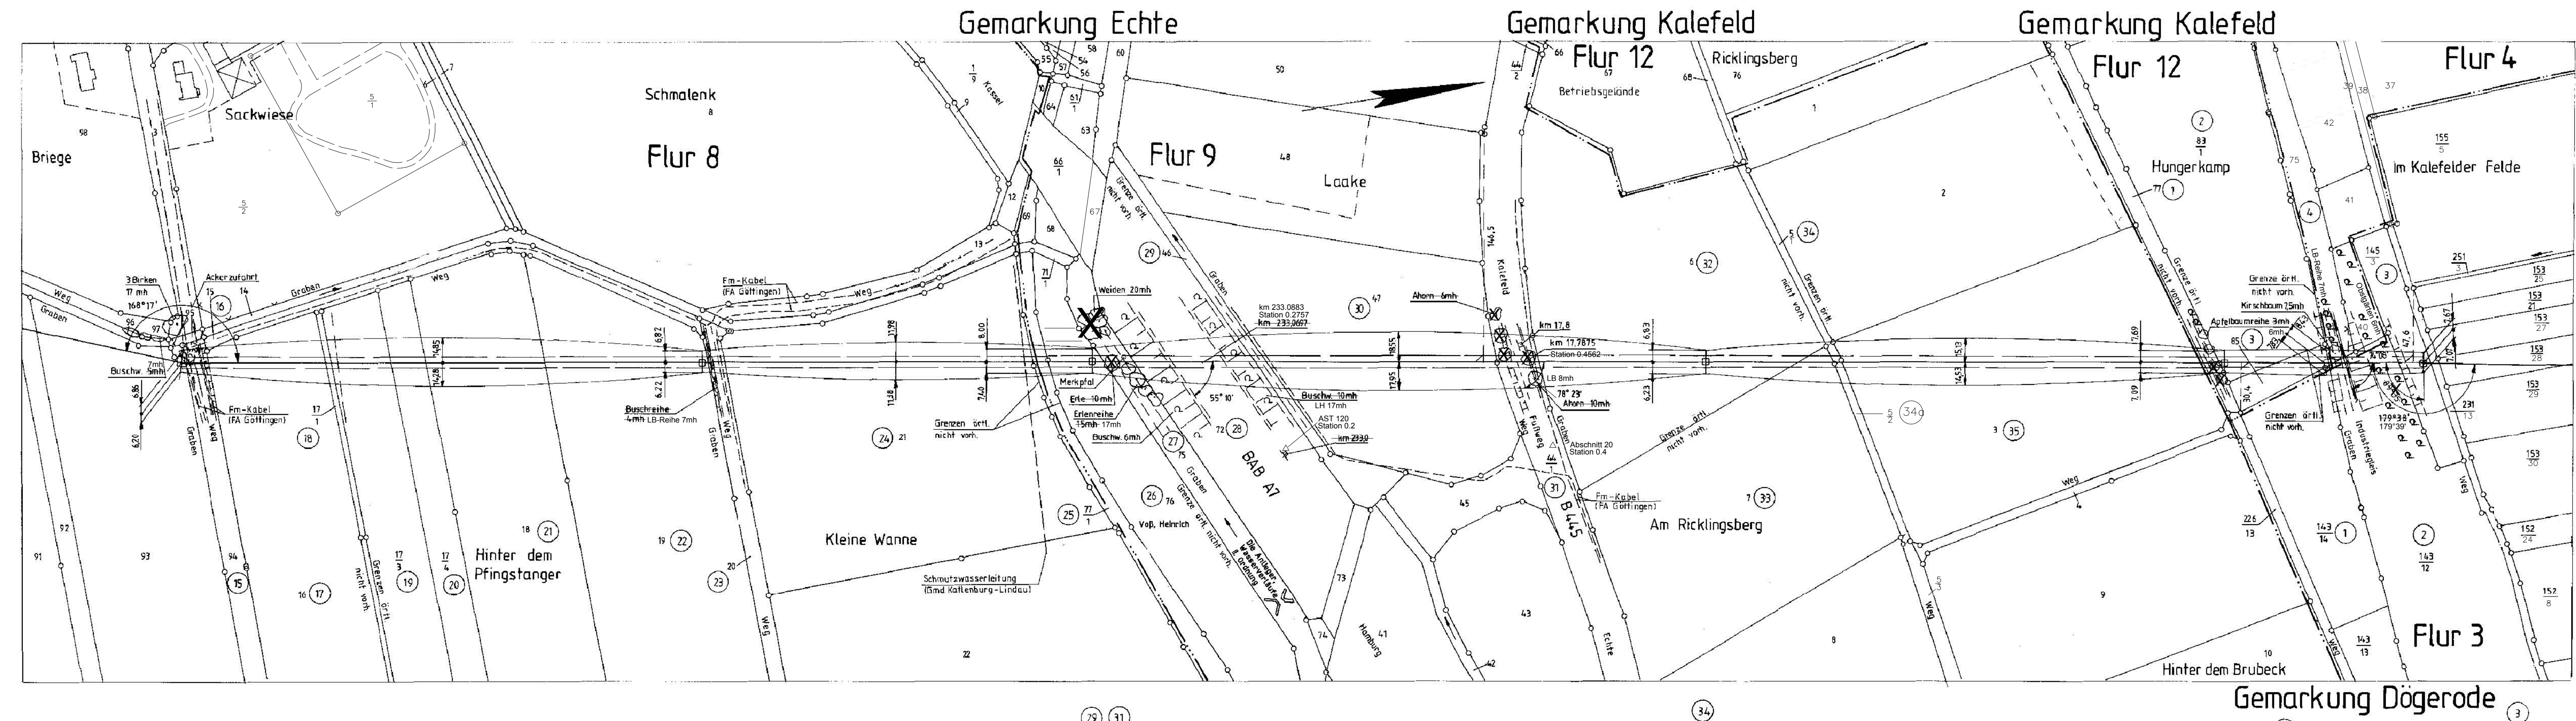

# Lageplan

110-kV-Leitung  
 UW Pöhde - UW Kalefeld

Blatt Nr. : 35  
 Mast-Nr.: 110 bis Mast-Nr.: 164

Kreis :	Norheim	Norheim	Norheim
Gemeinde :			
Gemarkung :	Echte	Kalefeld	Dögerode
Flur :	8, 9	4, 12	3

Maßstab : Länge 1: 2000

Änderungsvermerk:

b) Katasteränderungen eingetragen, 23.09.19, PI./LTB  
 a) Revisionsmessung und Feldvergleich eingetragen, 10.11.14, Bra./LTB

	Datum	Name
Tachymetrische Aufnahme		
Gezeichnet	02/1996	Schneider (ABB)
Mastaustellung		
Geprüft	03/1996	Perlick (ABB)

LTB Leitungsbau GmbH  
 Martener Straße 525  
 44379 Dortmund

Blatt Nr. 35