

Lageplan

110-kV-Leitung
UW Pöhle - UW Kalefeld

Blatt Nr. : 4
Mast-Nr.: 17 bis Mast-Nr.: 20


Kreis : Osterode am Harz
Gemeinde : Pöhle
Gemarkung : Pöhle
Flur : 2, 4

Maßstab : Länge 1: 1000


Änderungsvermerk:

a) Katasteränderungen eingetragen, 25.02.19, Bra./LTB

	Datum	Name
Tachymetrische Aufnahme	10/2005	Korn (GA)
Gezeichnet	02/2006	Balsen (GA)
Mastausstellung		
Geprüft		

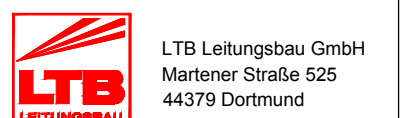

Blatt Nr. 4

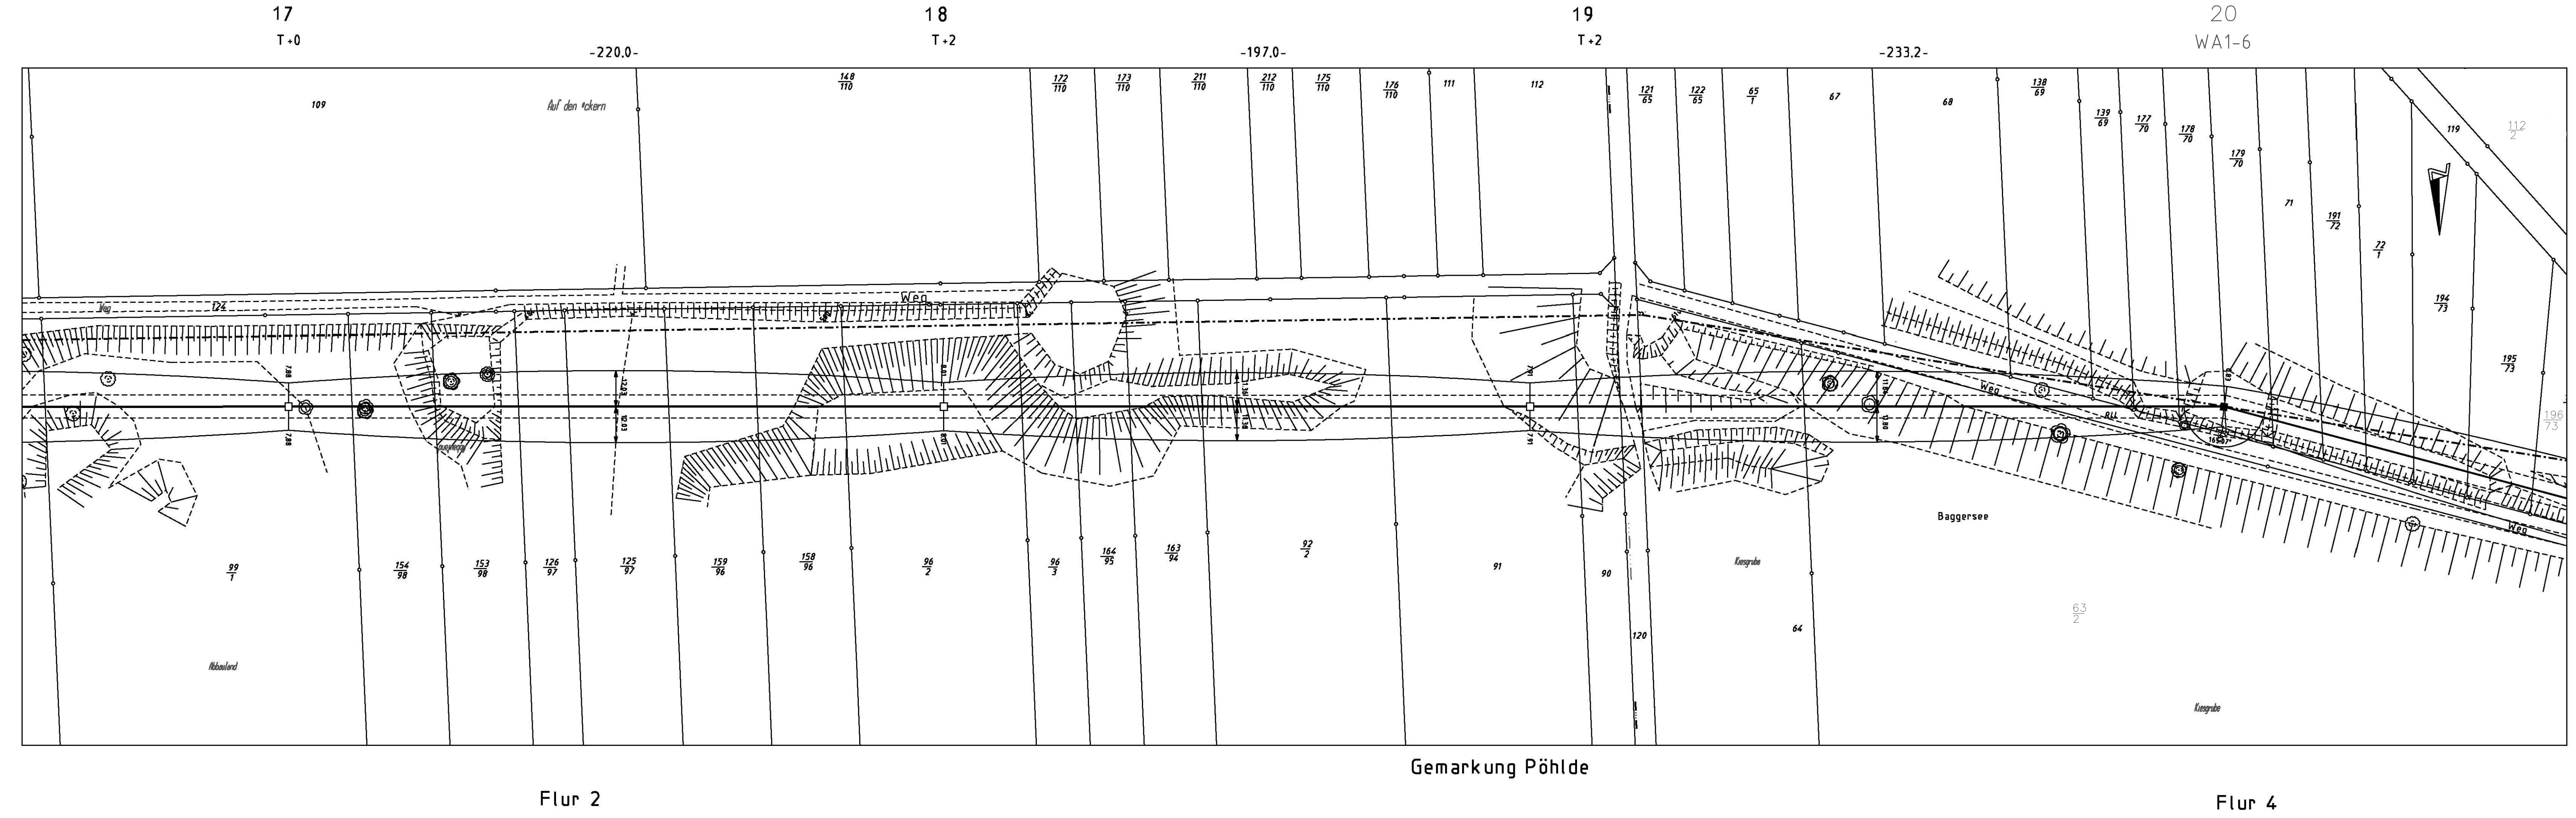

Gemarkung Pöhle

Flur 2

Flur 4