

# Lageplan

110-kV-Leitung  
UW Pöhde - UW Kalefeld

Blatt Nr. : 14  
Mast-Nr.: 39 bis Mast-Nr.: 41



Kreis : Osterode am Harz  
Gemeinde : Hattorf  
Gemarkung : Hattorf  
Flur : 54, 53

Maßstab : Länge 1: 2000

Änderungsvermerk:

b) Katasteränderungen eingetragen, 23.09.19, Pfl./LTB  
a) Revisionsmessung und Feldvergleich eingetragen, 10.11.14, Bra./LTB

	Datum	Name
Tachymetrische Aufnahme		
Gezeichnet	04/1992	Fischer (ABB)
Mastaustellung		
Geprüft	06/1992	Perlick (ABB)

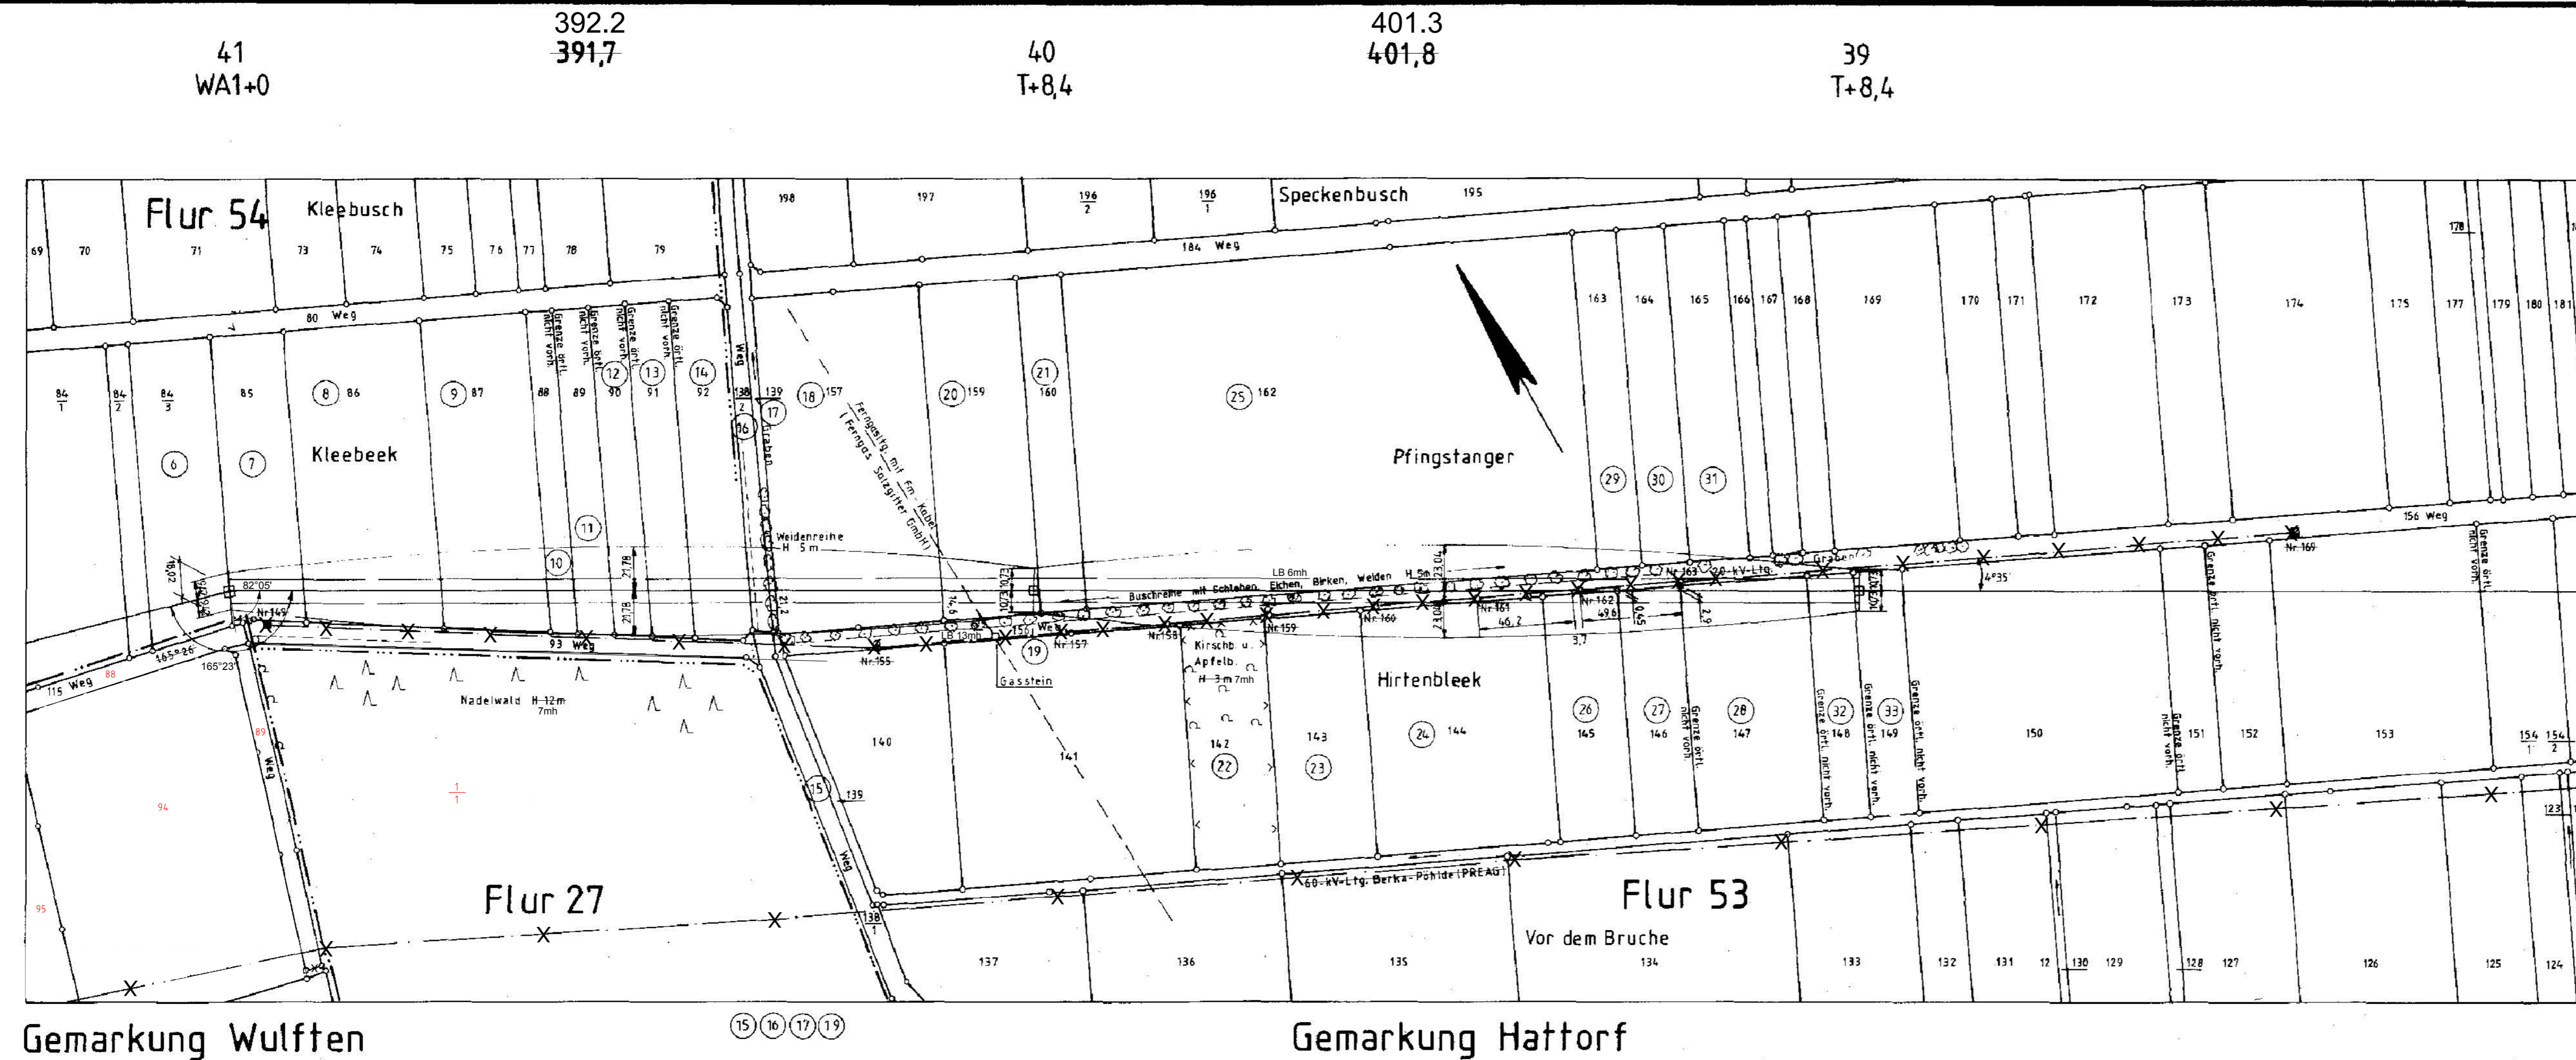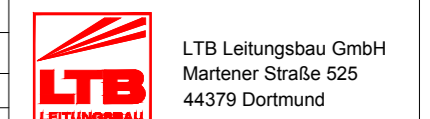

Gemarkung Wulften

15 16 17 19

Gemarkung Hattorf