

Lageplan

60/110-kV-Leitung
Pöhde - Kalefeld


Blatt Nr. : 5
Mast-Nr.: 48 bis Mast-Nr.: 51

Kreis : Osterrode
Gemeinde : -
Gemarkung : Wulften
Flur : 14, 15, 27


Kreis : -
Gemeinde : -
Gemarkung : -
Flur : -

Maßstab : Länge 1: 2000

Änderungsvermerk:

	Datum	Name	 LTB Leitungsbau GmbH Martener Straße 525 44379 Dortmund
Tachymetrische Aufnahme	-	-	
Gezeichnet	07/2019	Rifaat	
Mastaustellung	08/2019	Pflüger	

Blatt Nr. 5

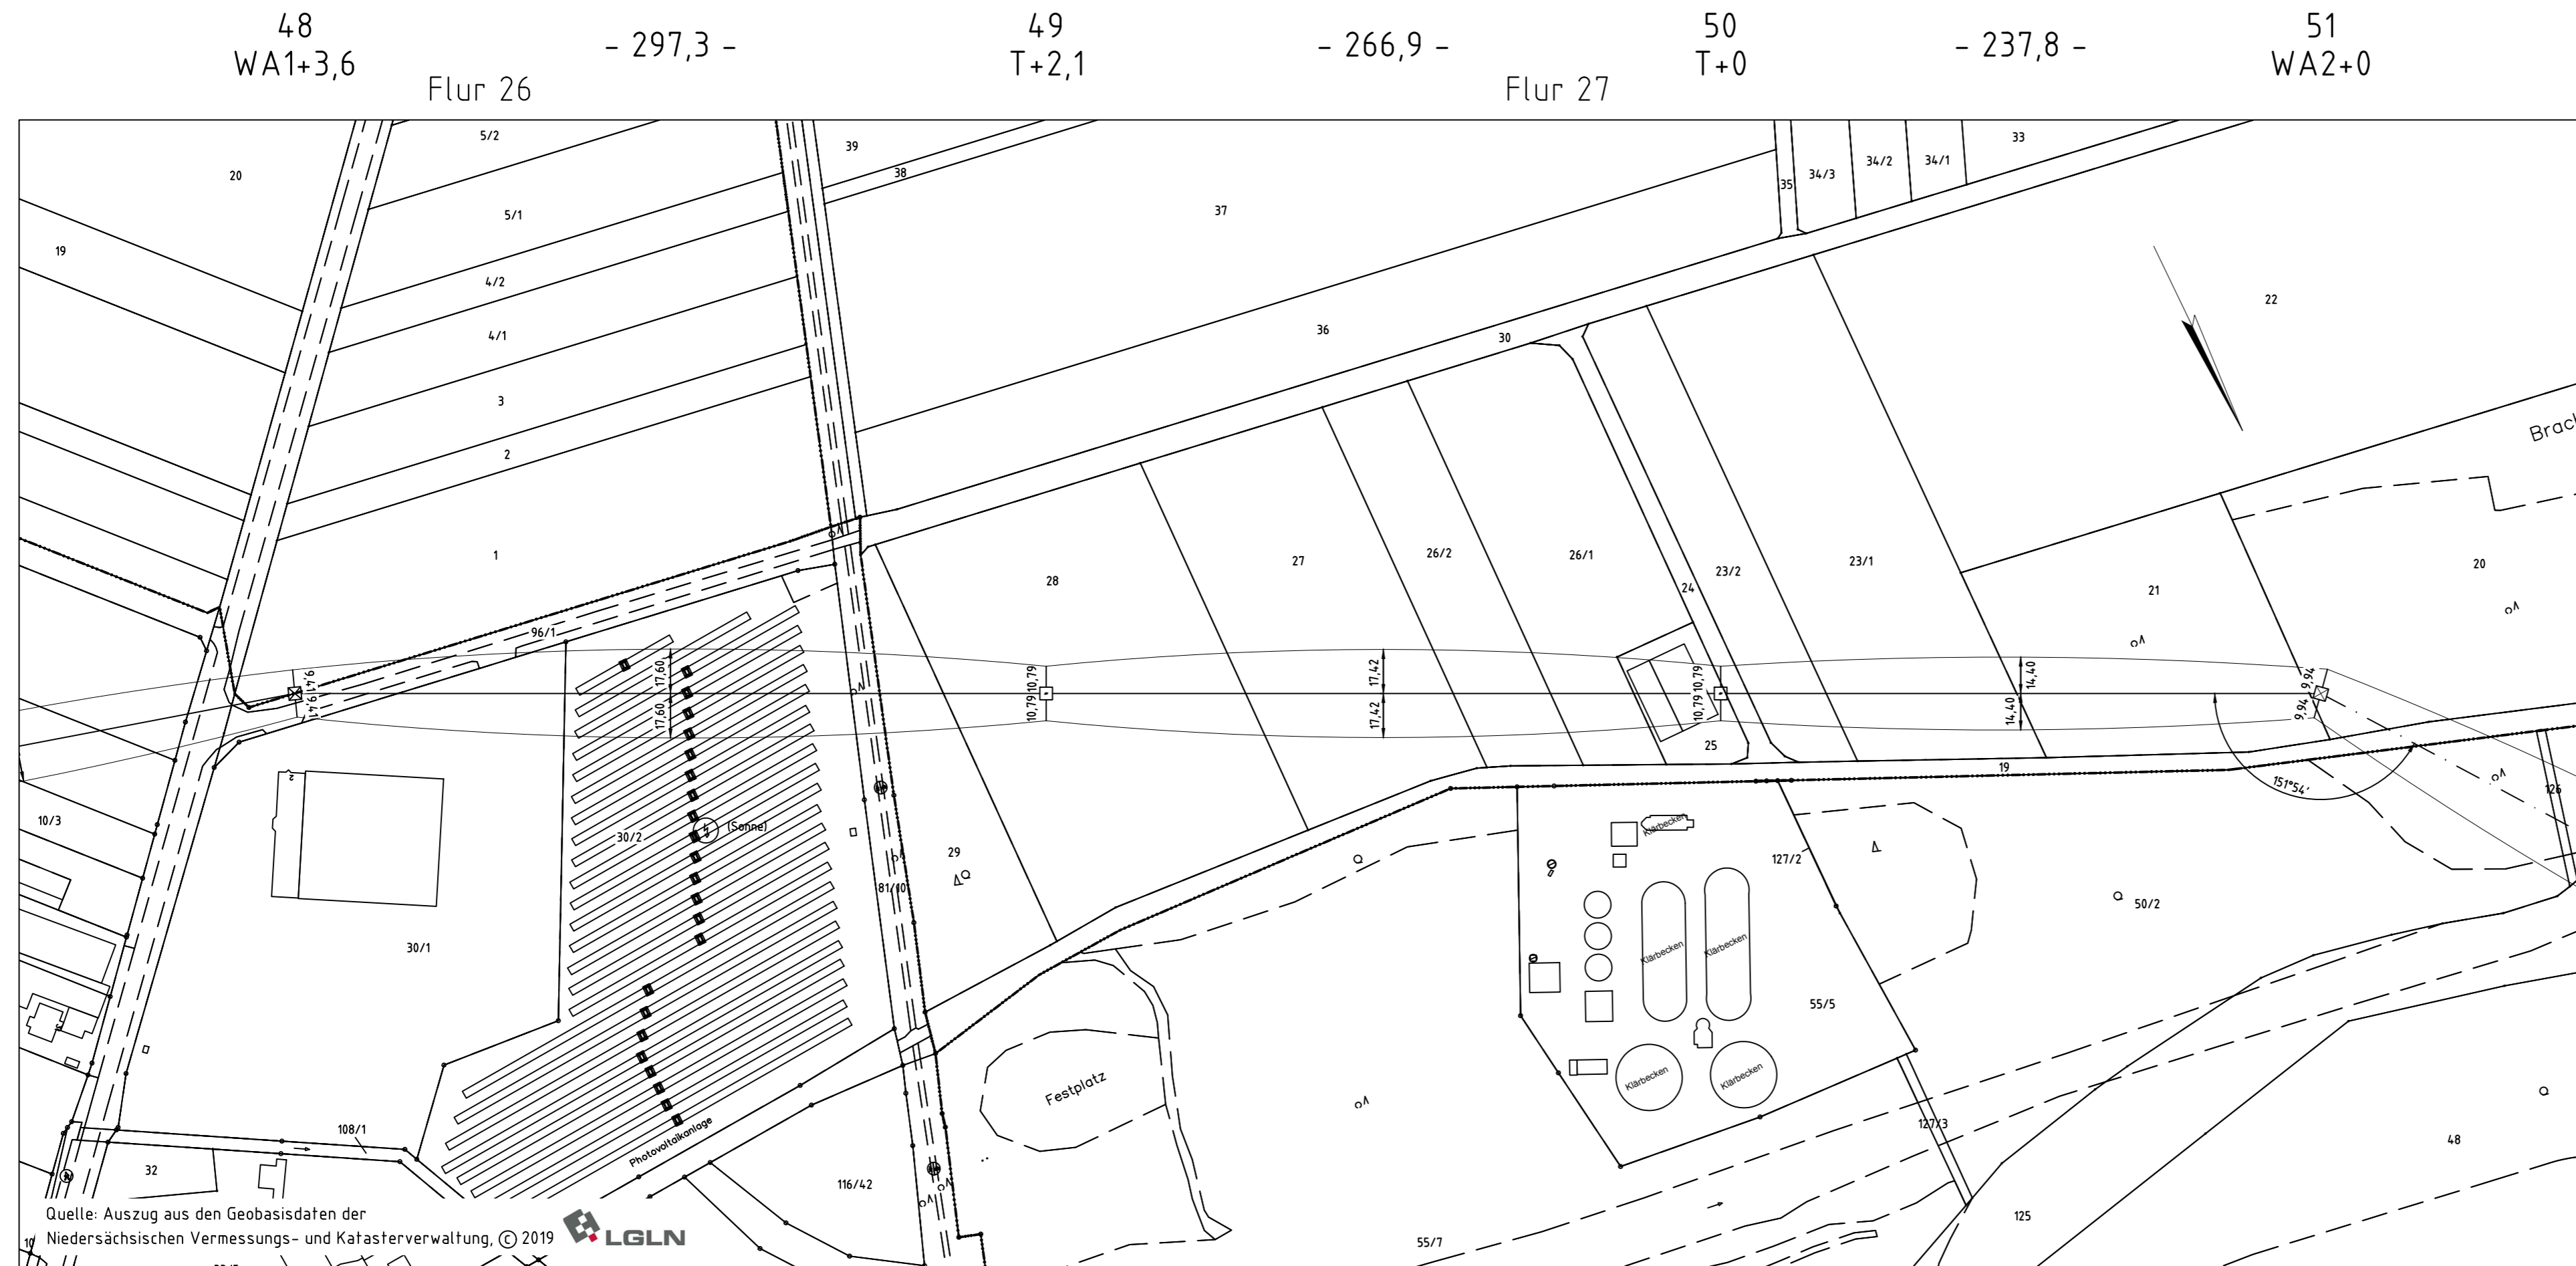

48
WA1+3,6
Flur 26
- 297,3 -

49
T+2,1
- 266,9 -

50
T+0
- 237,8 -
Flur 27

51
WA2+0

Flur 14

Gemarkung Wulften

Flur 15