

Lageplan

110-kV-Leitung
Münchehof - UW Kalefeld

Blatt Nr. : 2
Mast-Nr.: 5 bis Mast-Nr.: 8


Kreis : Goslar Goslar
Gemeinde :
Gemarkung : Kirchberg Ildehausen
Flur : 3 5, 6, 7

Maßstab : Länge 1: 2000

Änderungsvermerk:


b) Katasteränderungen eingetragen, 01.03.19, Bra./LTB
a) Revisionsmessung und Feldvergleich eingetragen, 10.11.14, Bra./LTB

Tachymetrische Aufnahme	Datum	Name
Gezeichnet	12/1989	Duve (ABB)
Mastaustellung		
Geprüft	03/1996	Langer (ABB)

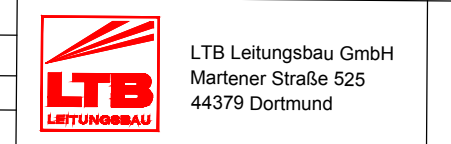

LTB Leitungsbau GmbH
Martener Straße 525
44379 Dortmund

Blatt Nr. 1

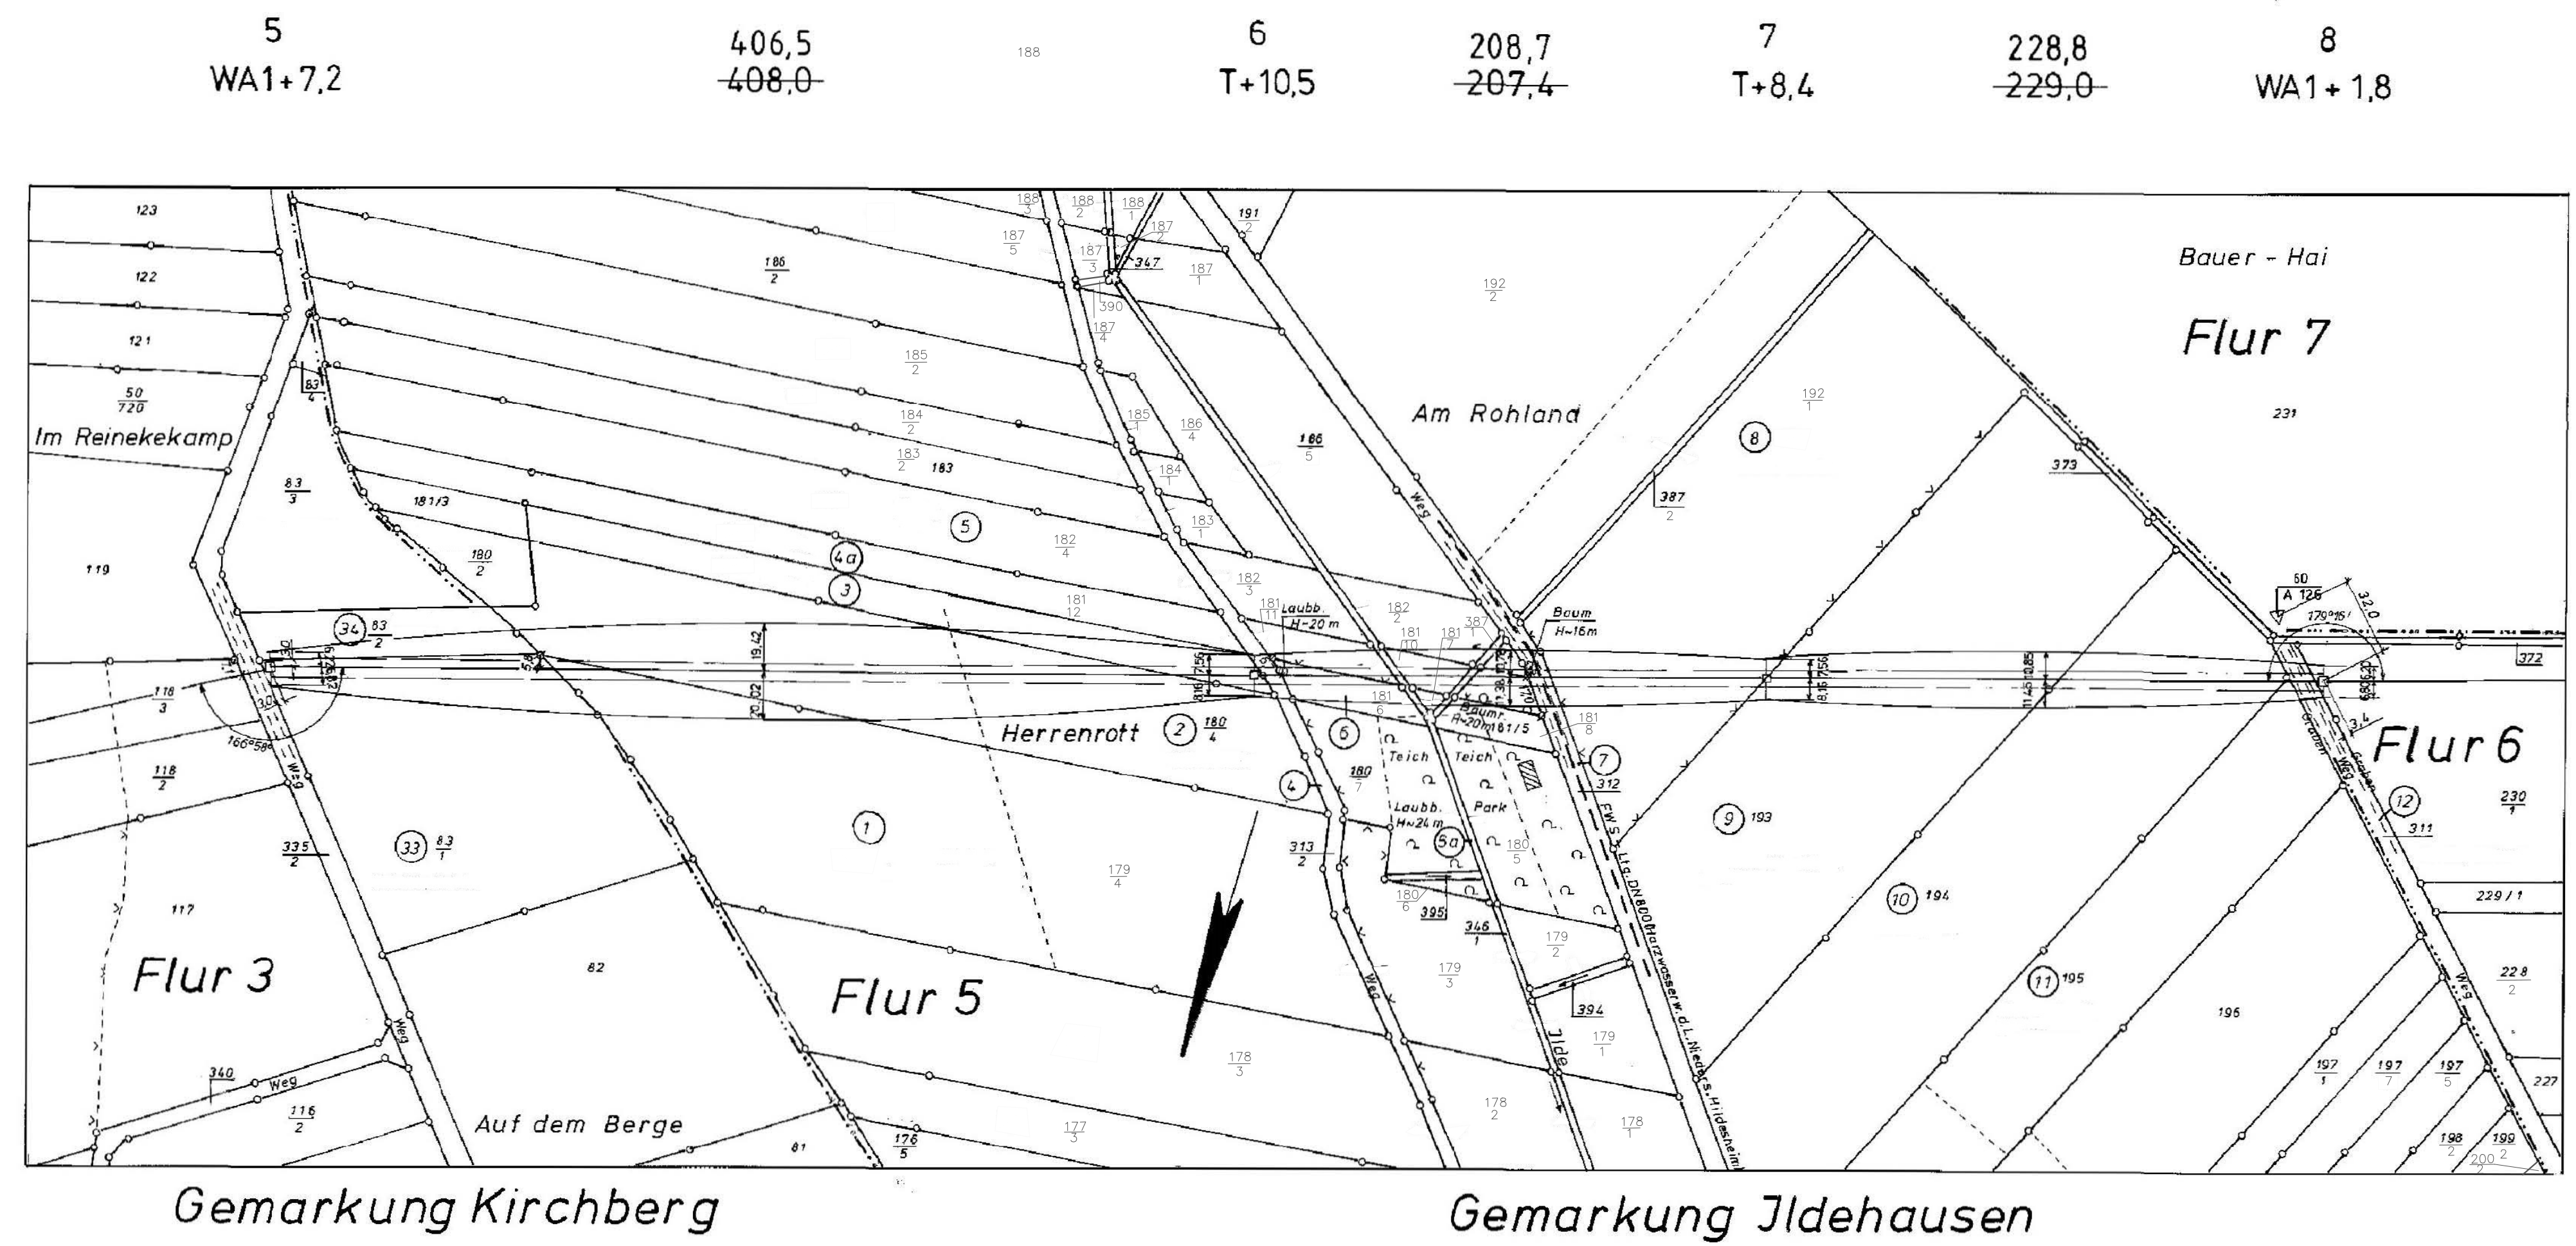

④ ⑤a ⑦ ⑫
⑥