

Lageplan

110-kV-Leitung
UW Pöhle - UW Kalefeld

Blatt Nr. : 26
Mast-Nr.: 78 bis Mast-Nr.: 81

Kreis : Northeim
Gemeinde : Katlenburg-Lindau
Gemarkung : Elvershausen
Flur : 20, 11


Kreis : Northeim
Gemeinde : Northeim, Stadt
Gemarkung : Langenholtensen
Flur : 8


Maßstab : Länge 1: 2000

Änderungsvermerk:

b) Katasteränderungen eingetragen, 23.09.19, Pfl./LTB

a) Revisionsmessung und Feldvergleich eingetragen, 28.11.14, Bra./LTB

	Datum	Name	 LTB Leitungsbau GmbH Martener Straße 525 44379 Dortmund
Tachymetrische Aufnahme	10/2014	Fa. Wolny	
Gezeichnet	11/2014	Merzenich	
Mastausleitung			
Geprüft	12/2014	Braune	

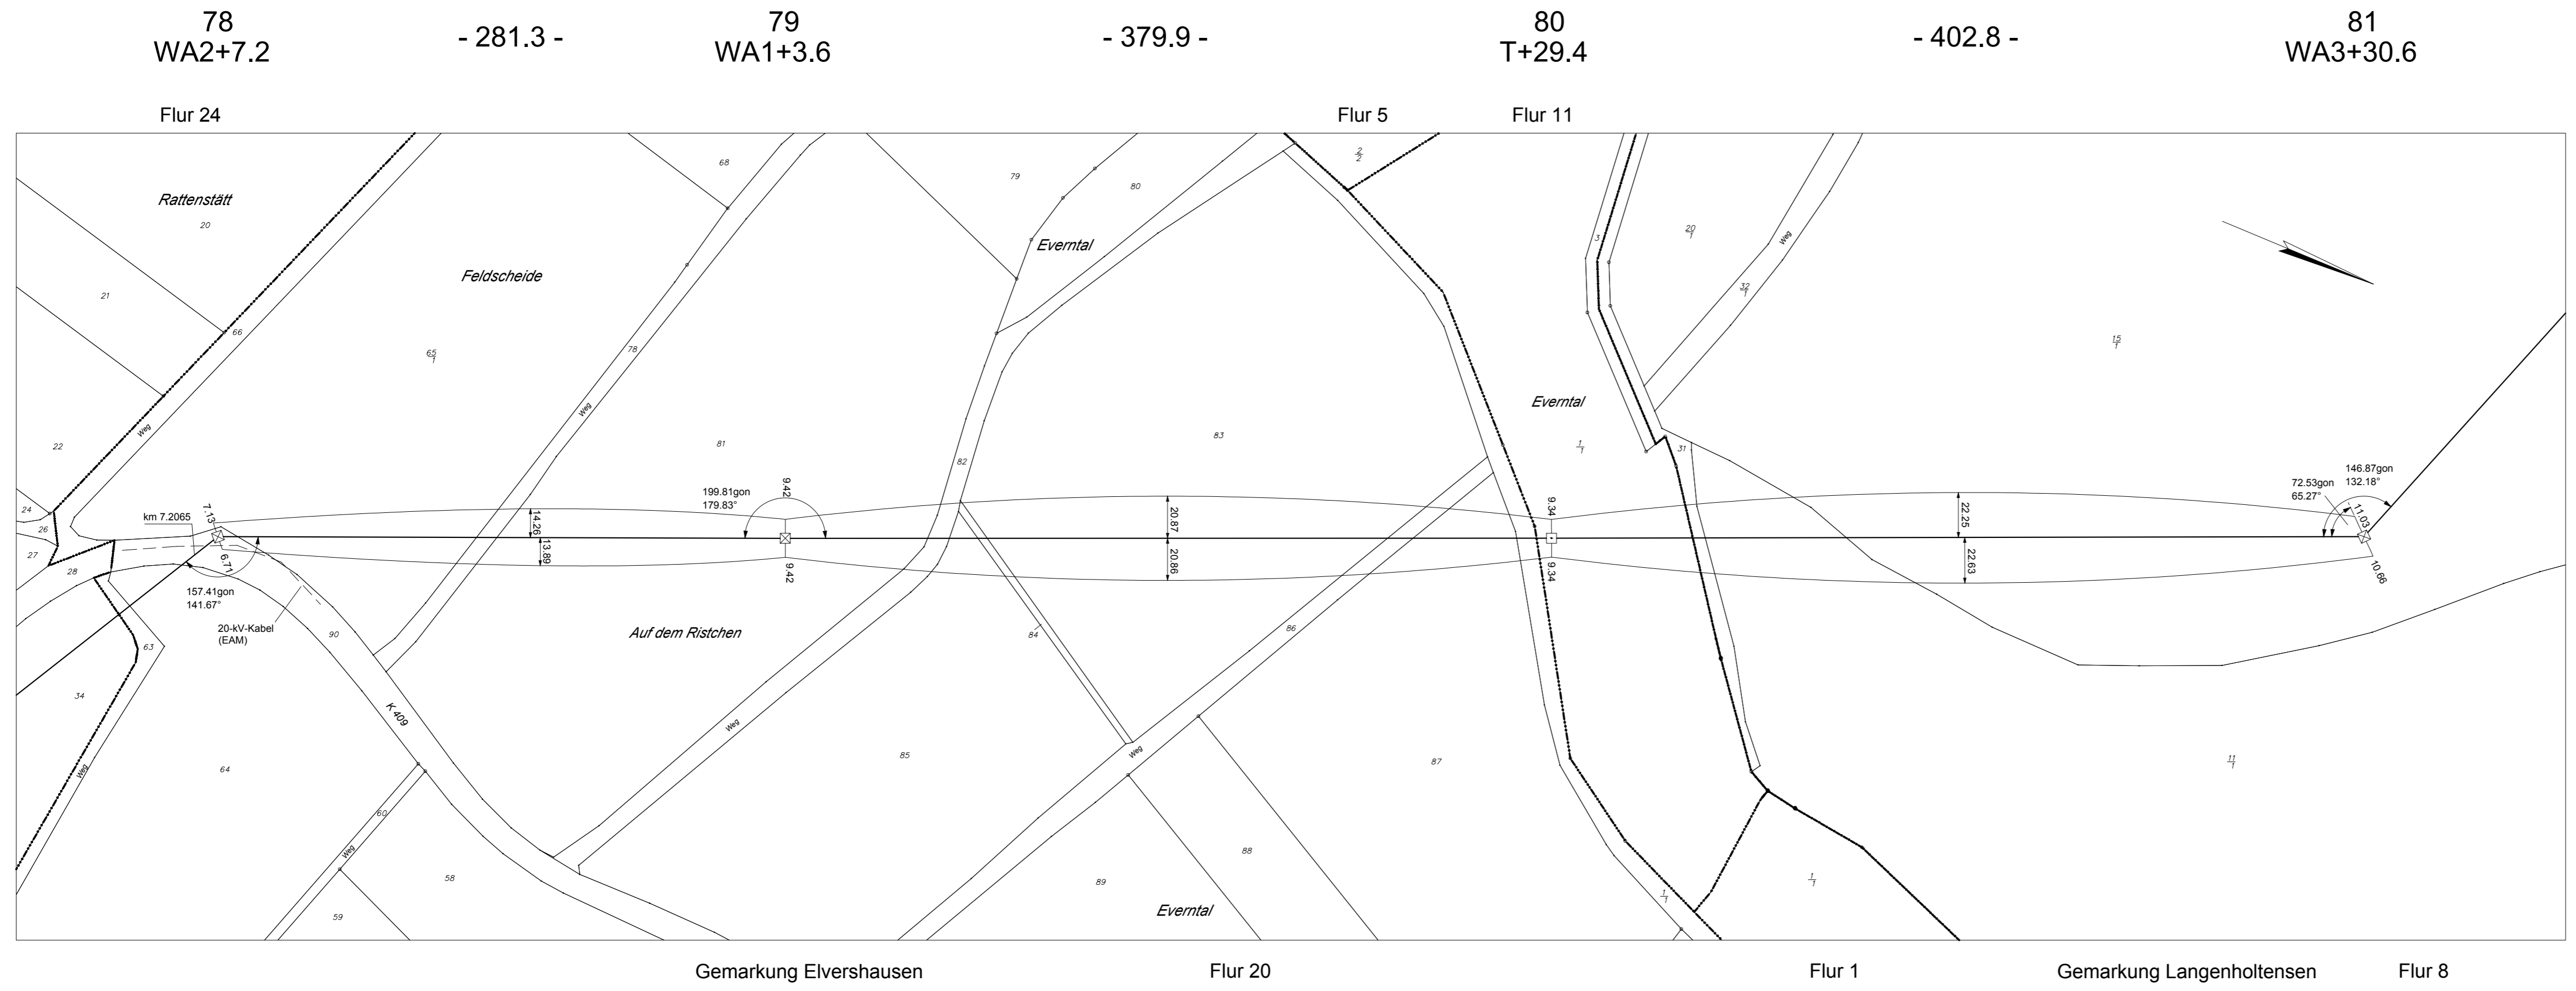

78
WA2+7.2

- 281.3 -

79
WA1+3.6

- 379.9 -

80
T+29.4

- 402.8 -

81
WA3+30.6

Flur 24

Flur 5

Flur 11

Gemarkung Elvershausen

Flur 20

Flur 1

Gemarkung Langenholtensen

Flur 8