

Lageplan

110-kV-Leitung
UW Pöhlde - UW Kalefeld

Blatt Nr. : 28
Mast-Nr.: 85 bis Mast-Nr.: 89

Kreis : Northeim Northeim
Gemeinde :
Gemarkung : Langenholtensen Denkershausen
Flur : 8, 11 7

Maßstab : Länge 1: 2000


Anderungsvermerk:

e) Katasteränderungen eingetragen, 23.09.19, PR/LTB

	Datum	Name
Tachymetrische Aufnahme		
Gezeichnet	02/1996	Schneider (ABB)
Mastaustellung		
Geprüft	03/1996	Perlick (ABB)



Blatt Nr. 28

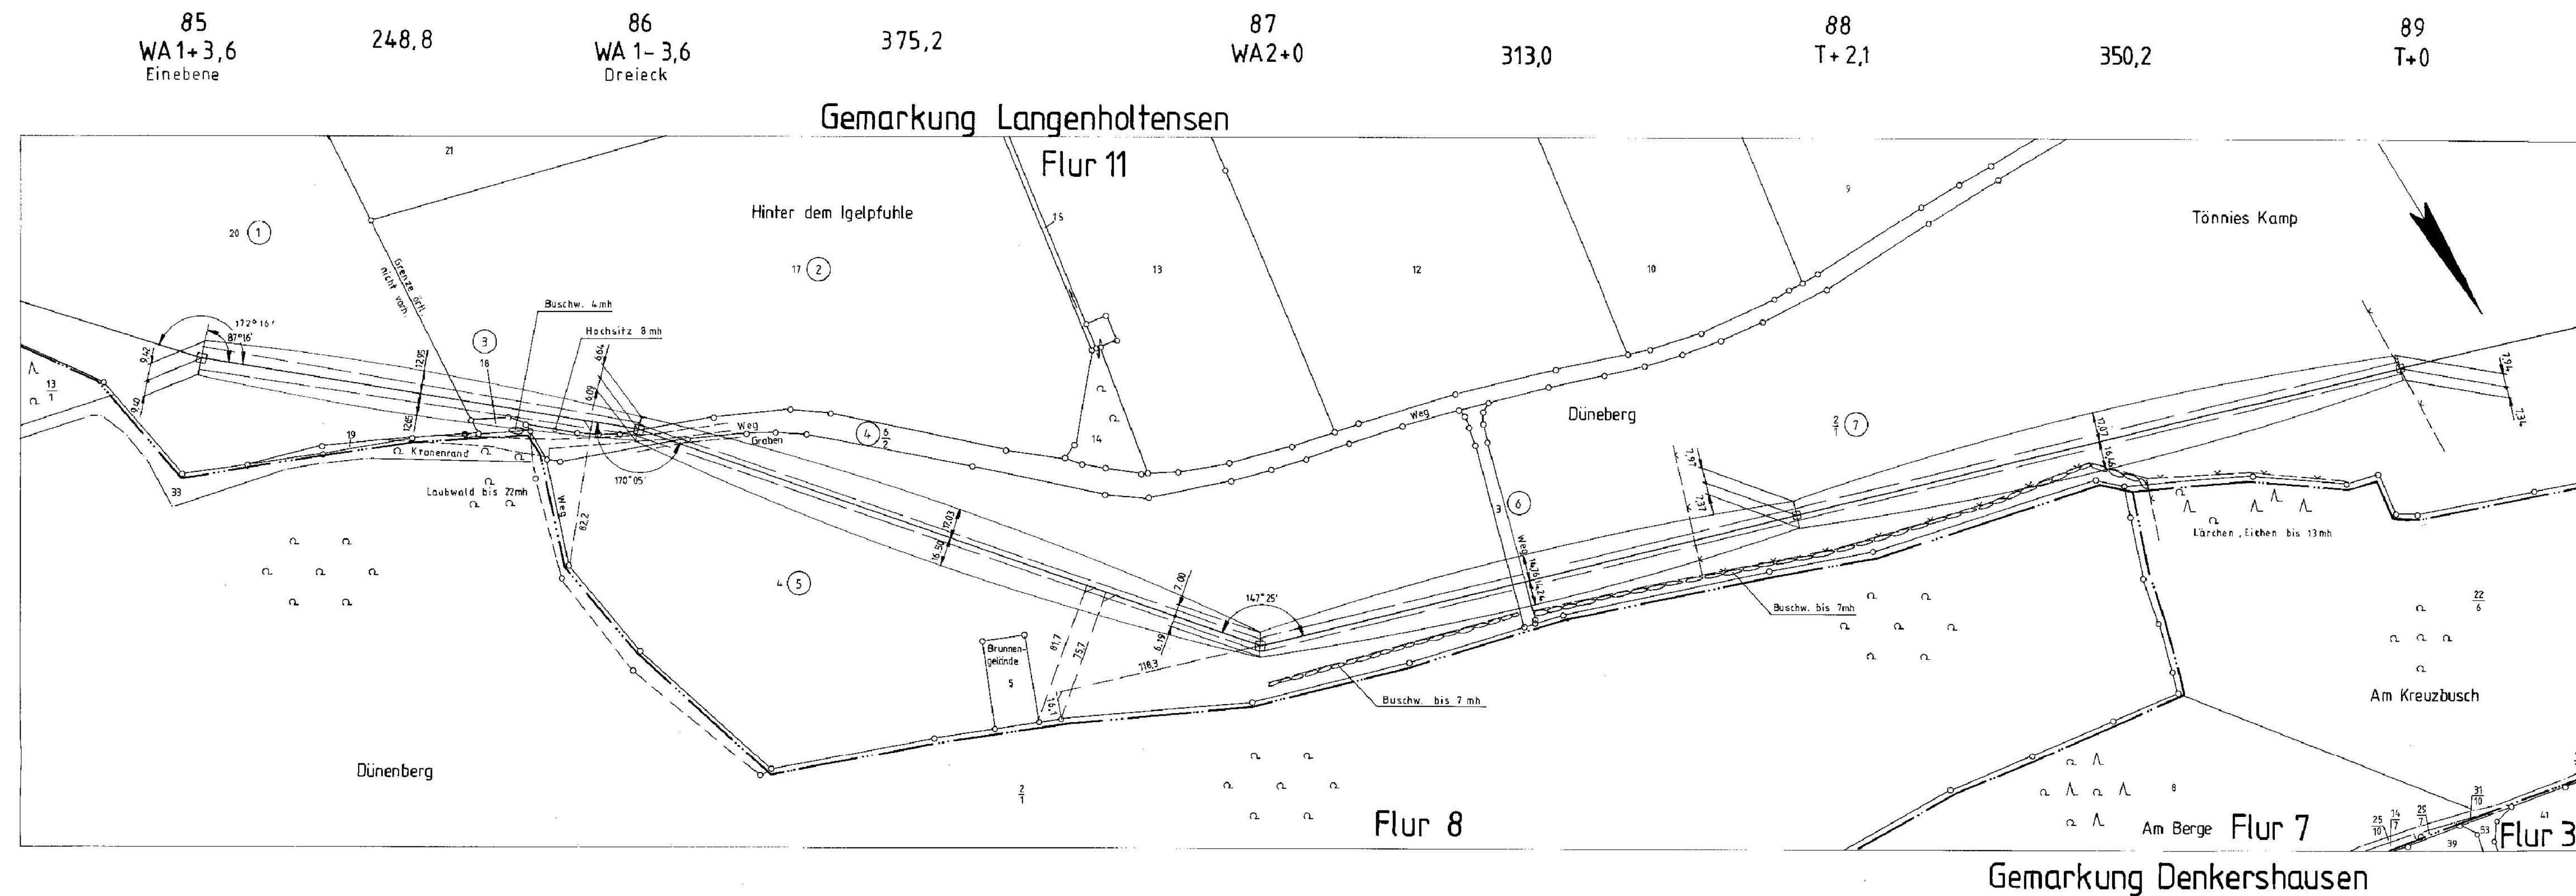

85
WA 1+3,6
Einebene

248,8

86
WA 1-3,6
Dreieck

375,2

87
WA 2+0

313,0

88
T+2,1

350,2

89
T+0

Gemarkung Langenholtensen

Flur 11

Tönnies Kamp

Düneberg

Dünenberg

Flur 8

Am Berge Flur 7

Flur 3

Gemarkung Denkershausen

3