

**Lageplan**  
110-kV-Leitung  
Münchehof - UW Kalefeld

Blatt Nr. : 1  
Mast-Nr.: 1 bis Mast-Nr.: 5


Kreis : Goslar Goslar  
Gemeinde :  
Gemarkung : Münchehof Kirchberg  
Flur : 6 5, 1, 3

Maßstab : Länge 1: 2000


Änderungsvermerk:

b) Katasteränderungen eingetragen, 01.03.19, Bra.LTB  
a) Revisionsmessung und Feldvergleich eingetragen, 10.11.14, Bra.LTB

Datum	Name
12/1989	Duve (ABB)
09/1990	Langer (ABB)

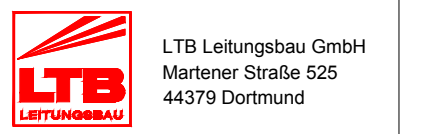

Blatt Nr. 1

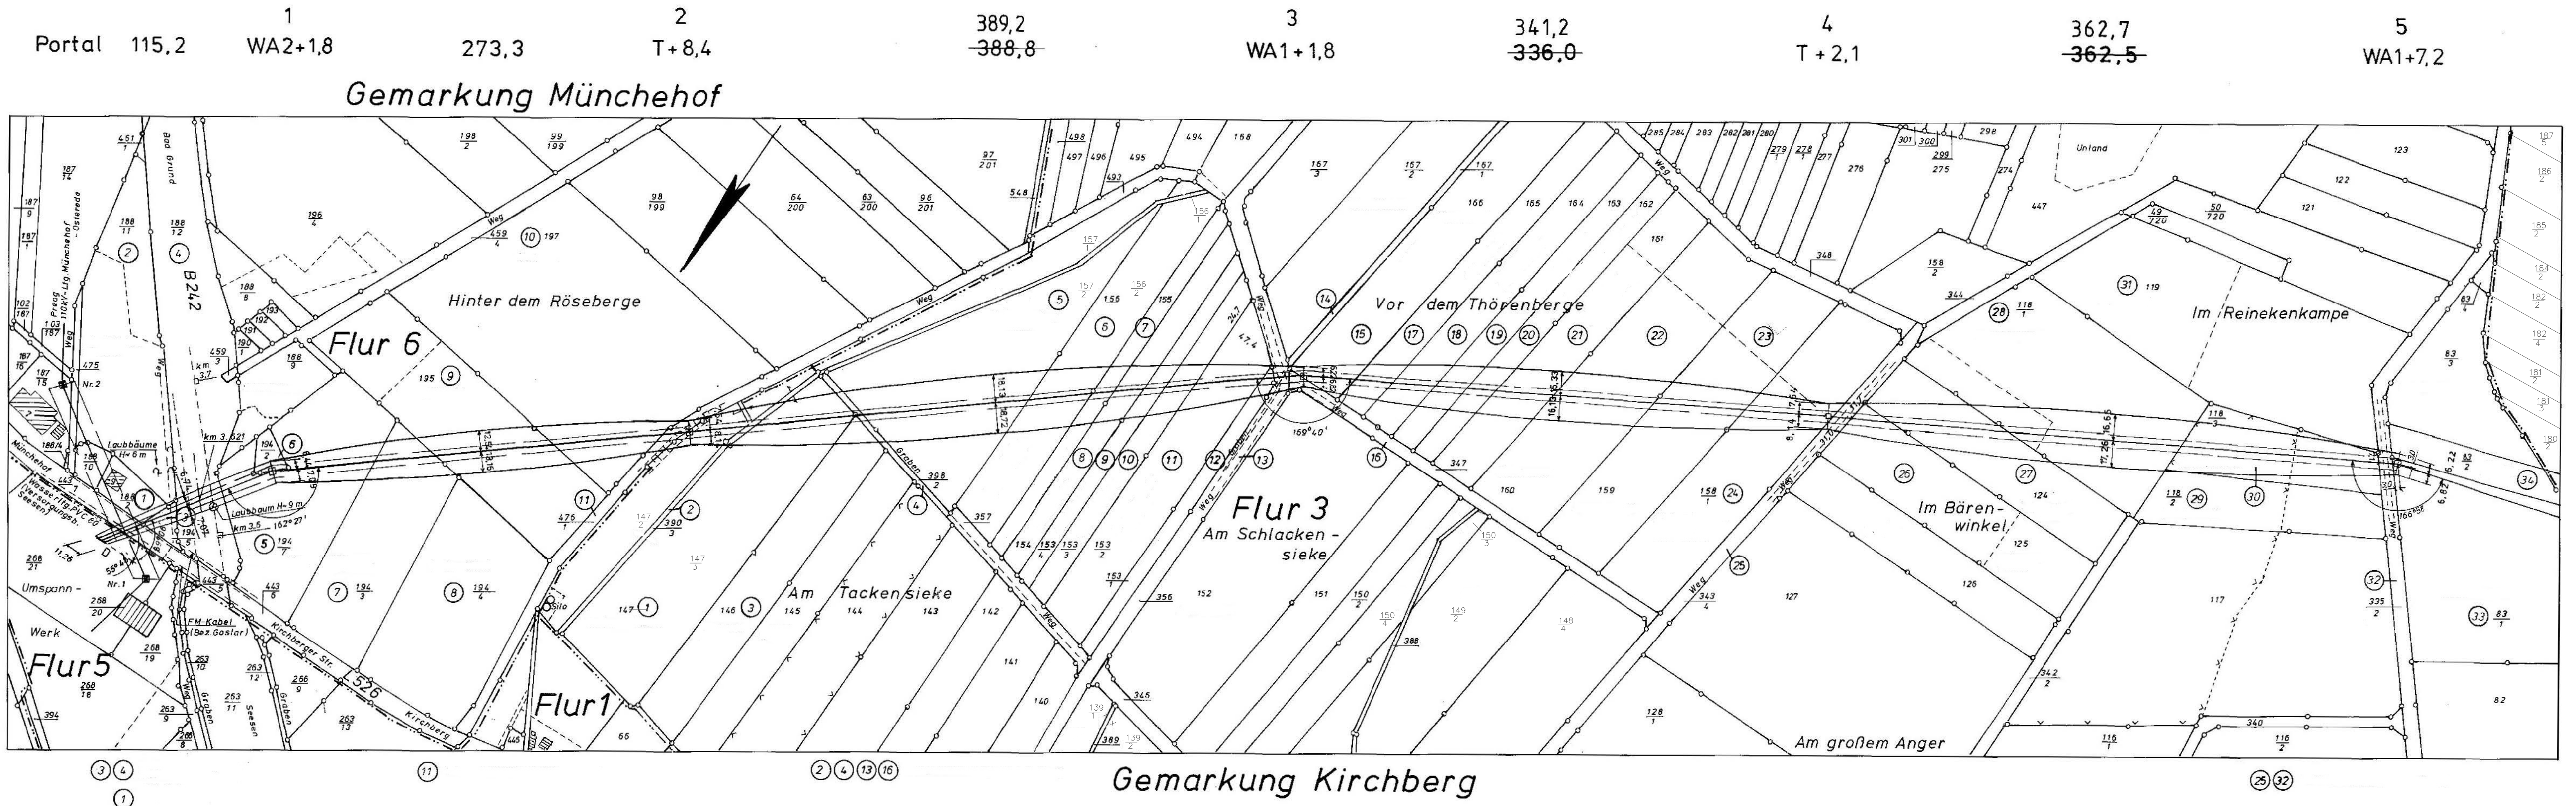

3 4  
1  
6

11

2 4 13 16

25 32