


Längsschnitt - Achse Deichkrone (01)

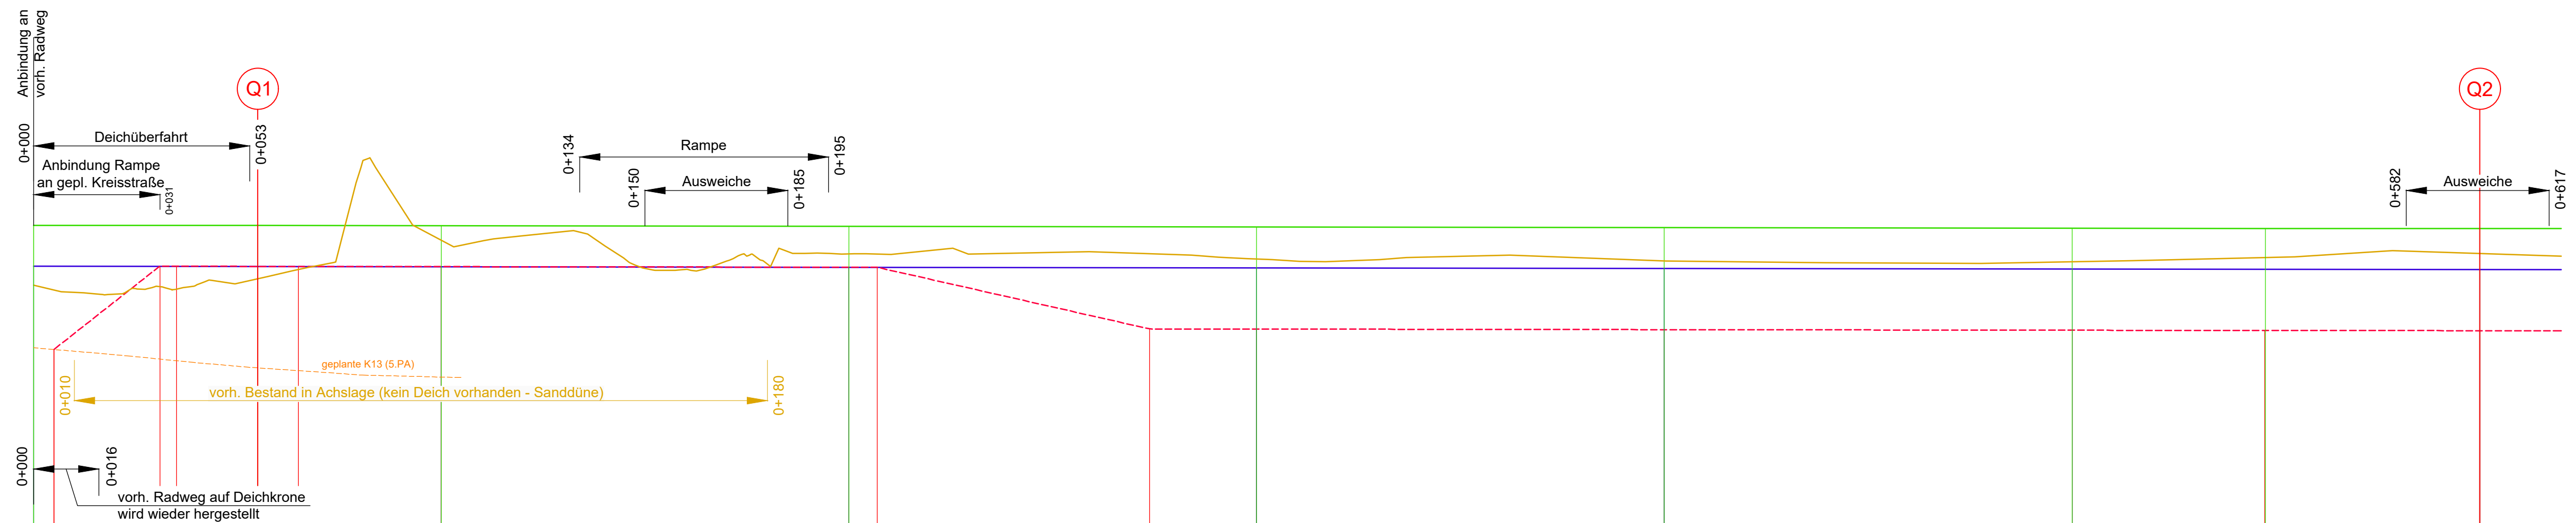

gepl. Deichschulter	17,53	17,53	17,52	17,51	17,50	17,49	17,47	17,46	17,45	17,44																						
Bemessungshochwasser	16,53	16,53	16,52	16,51	16,50	16,49	16,47	16,46	16,45	16,44																						
gepl. Deichverteidigungsweg	14,49	16,53	16,52	16,51	16,50	14,99	14,97	14,96	14,95	14,94																						
Station	0+000,00	0+005,00	0+031,00	0+035,08	0+055,00	0+065,00	0+100,00	0+200,00	0+206,94	0+273,73	0+300,00	0+400,00	0+500,00	0+547,26	0+600,00	0+620,00																
vorh. Deichschulter (außendeichs)	16,06	15,84	16,07	16,33	18,85	17,16	17,27	17,04	16,44	16,58	16,83	16,91	16,84	16,88	16,81	16,70	16,65	16,74	16,79	16,73	16,65	16,63	16,61	16,60	16,60	16,64	16,67	16,72	16,79	16,90	16,83	16,77
Station	0+000	0+020	0+040	0+060	0+080	0+100	0+120	0+140	0+160	0+180	0+200	0+220	0+240	0+260	0+280	0+300	0+320	0+340	0+360	0+380	0+400	0+420	0+440	0+460	0+480	0+500	0+520	0+540	0+560	0+580	0+600	0+620

3			
2			
1			
Nr.	Geändert / ergänzt	Datum	Bearbeiter/in Gezeichnet

Anlage zur Planfeststellung

Dannenberger Deich- und Wasserverband

Erhöhung und Verstärkung des vorhandenen Deiches zwischen Penkefitz und Wussegel, Elbe-km 517,0 bis 519,7

3. Planfeststellungsabschnitt

Längsschnitt
Station 0+000 bis 0+620

Höhenbezugssystem: DHHN 92 / NHN
Koordinatensystem: ETRS 89 / UTM

Aufgestellt: Lüneburg, 21.06.2022

Maßstab: d.Länge.: 1:1.000
d.Höhe.: 1:100

Anlage: 1.2.4.1.1

Niedersächsischer Landesbetrieb für Wasserwirtschaft, Küsten- und Naturschutz
- Betriebsstelle Lüneburg -

Waneck

Anfertigung der Zeichnung: Feb. 2022
K. Bade

Bearbeiter/in: Feb. 2022
H. König