Station 3+200

binnendeichs

außendeichs

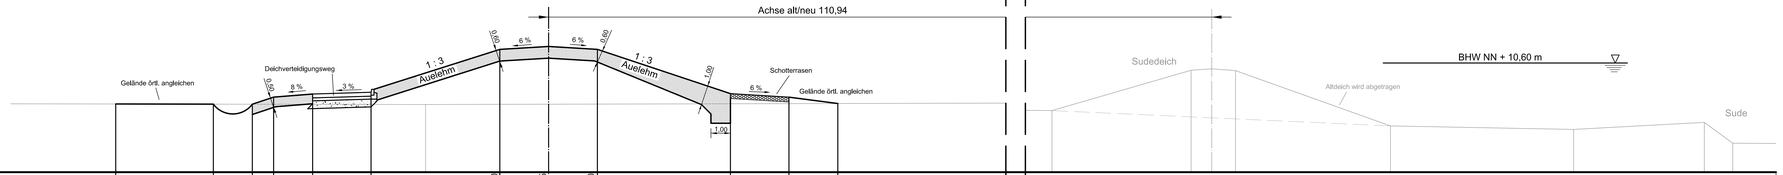

5.00 m über NN

| | | |