



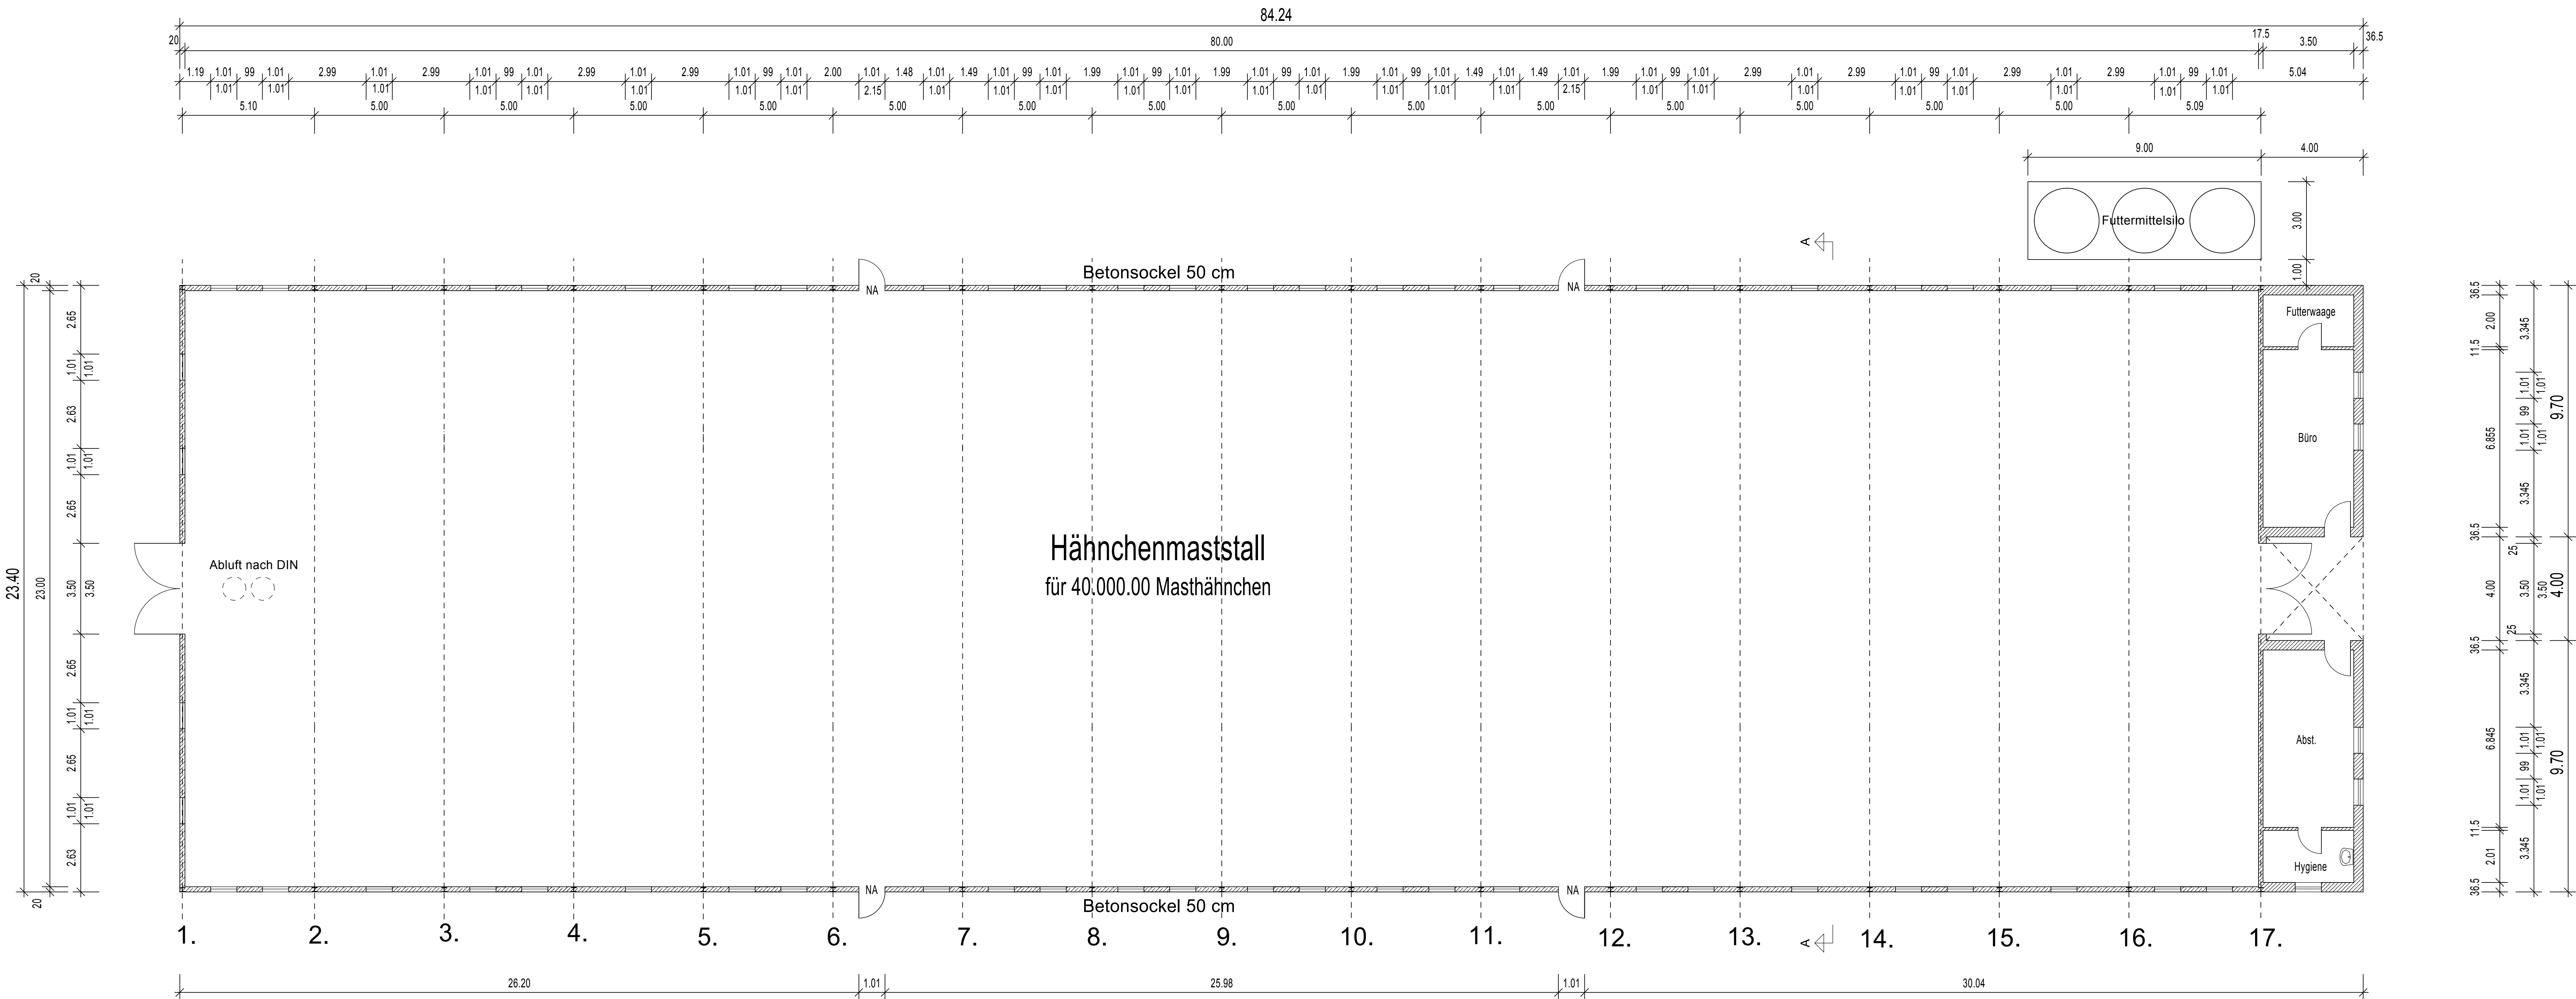

Grundriss

Fensterflächeberechnung

80,00 x 23,00 = 1.840,00 qm
1.840,00 qm $\cdot$ 0,3% = 1.784,80 qm
erforderlich = 55,20 qm
56 Stück Fenster a' 1,01 x 1,01 = 1,01 qm = 56,56 qm
56,56 qm > als 55,20 qm

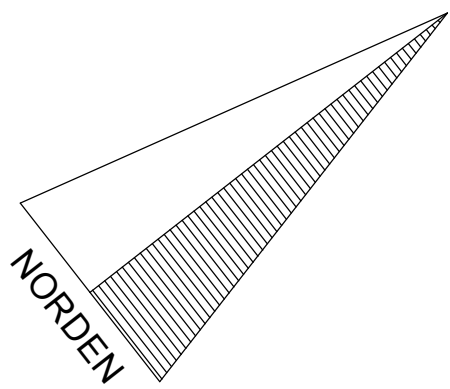

MTS Butke GmbH Planungsbüro für die Landwirtschaft info@mts-butke.de Laudiek 7, 48465 Isterberg Tel. 05922/990950 - Telefax 05922/990892	
Bauherr:	Ferdinand Höckelmann Felsener Str. 31, Osterkappeln
Bauort:	Felsener Str. 31, Osterkappeln
Projekt:	Neubau eines Hähnchenmaststall
Datum:	24.06.15
Pl.-Nr.	1a
Maßstab:	1:100
Zeichnung:	Grundriss
Bauherr:	
Entwurfsverfasser:	
Planverfasser:	