


ÖbVI Dipl.-Ing. Gerrit T e r w e y
ÖbVI Dipl.-Ing. Christian H e m p e n
Öffentlich bestellte Vermessungsingenieure
Seilerbahn 7 Tel 05921/8834- 0
48529 Nordhorn Fax 05921/8834-24
Auftrag 15L259

Ferdinand Höckelmann
Felsener Str. 31
Osterkappeln

Flur 38, Flurstück 15
Gemarkung Schwagstorf
Diepenauer Str.

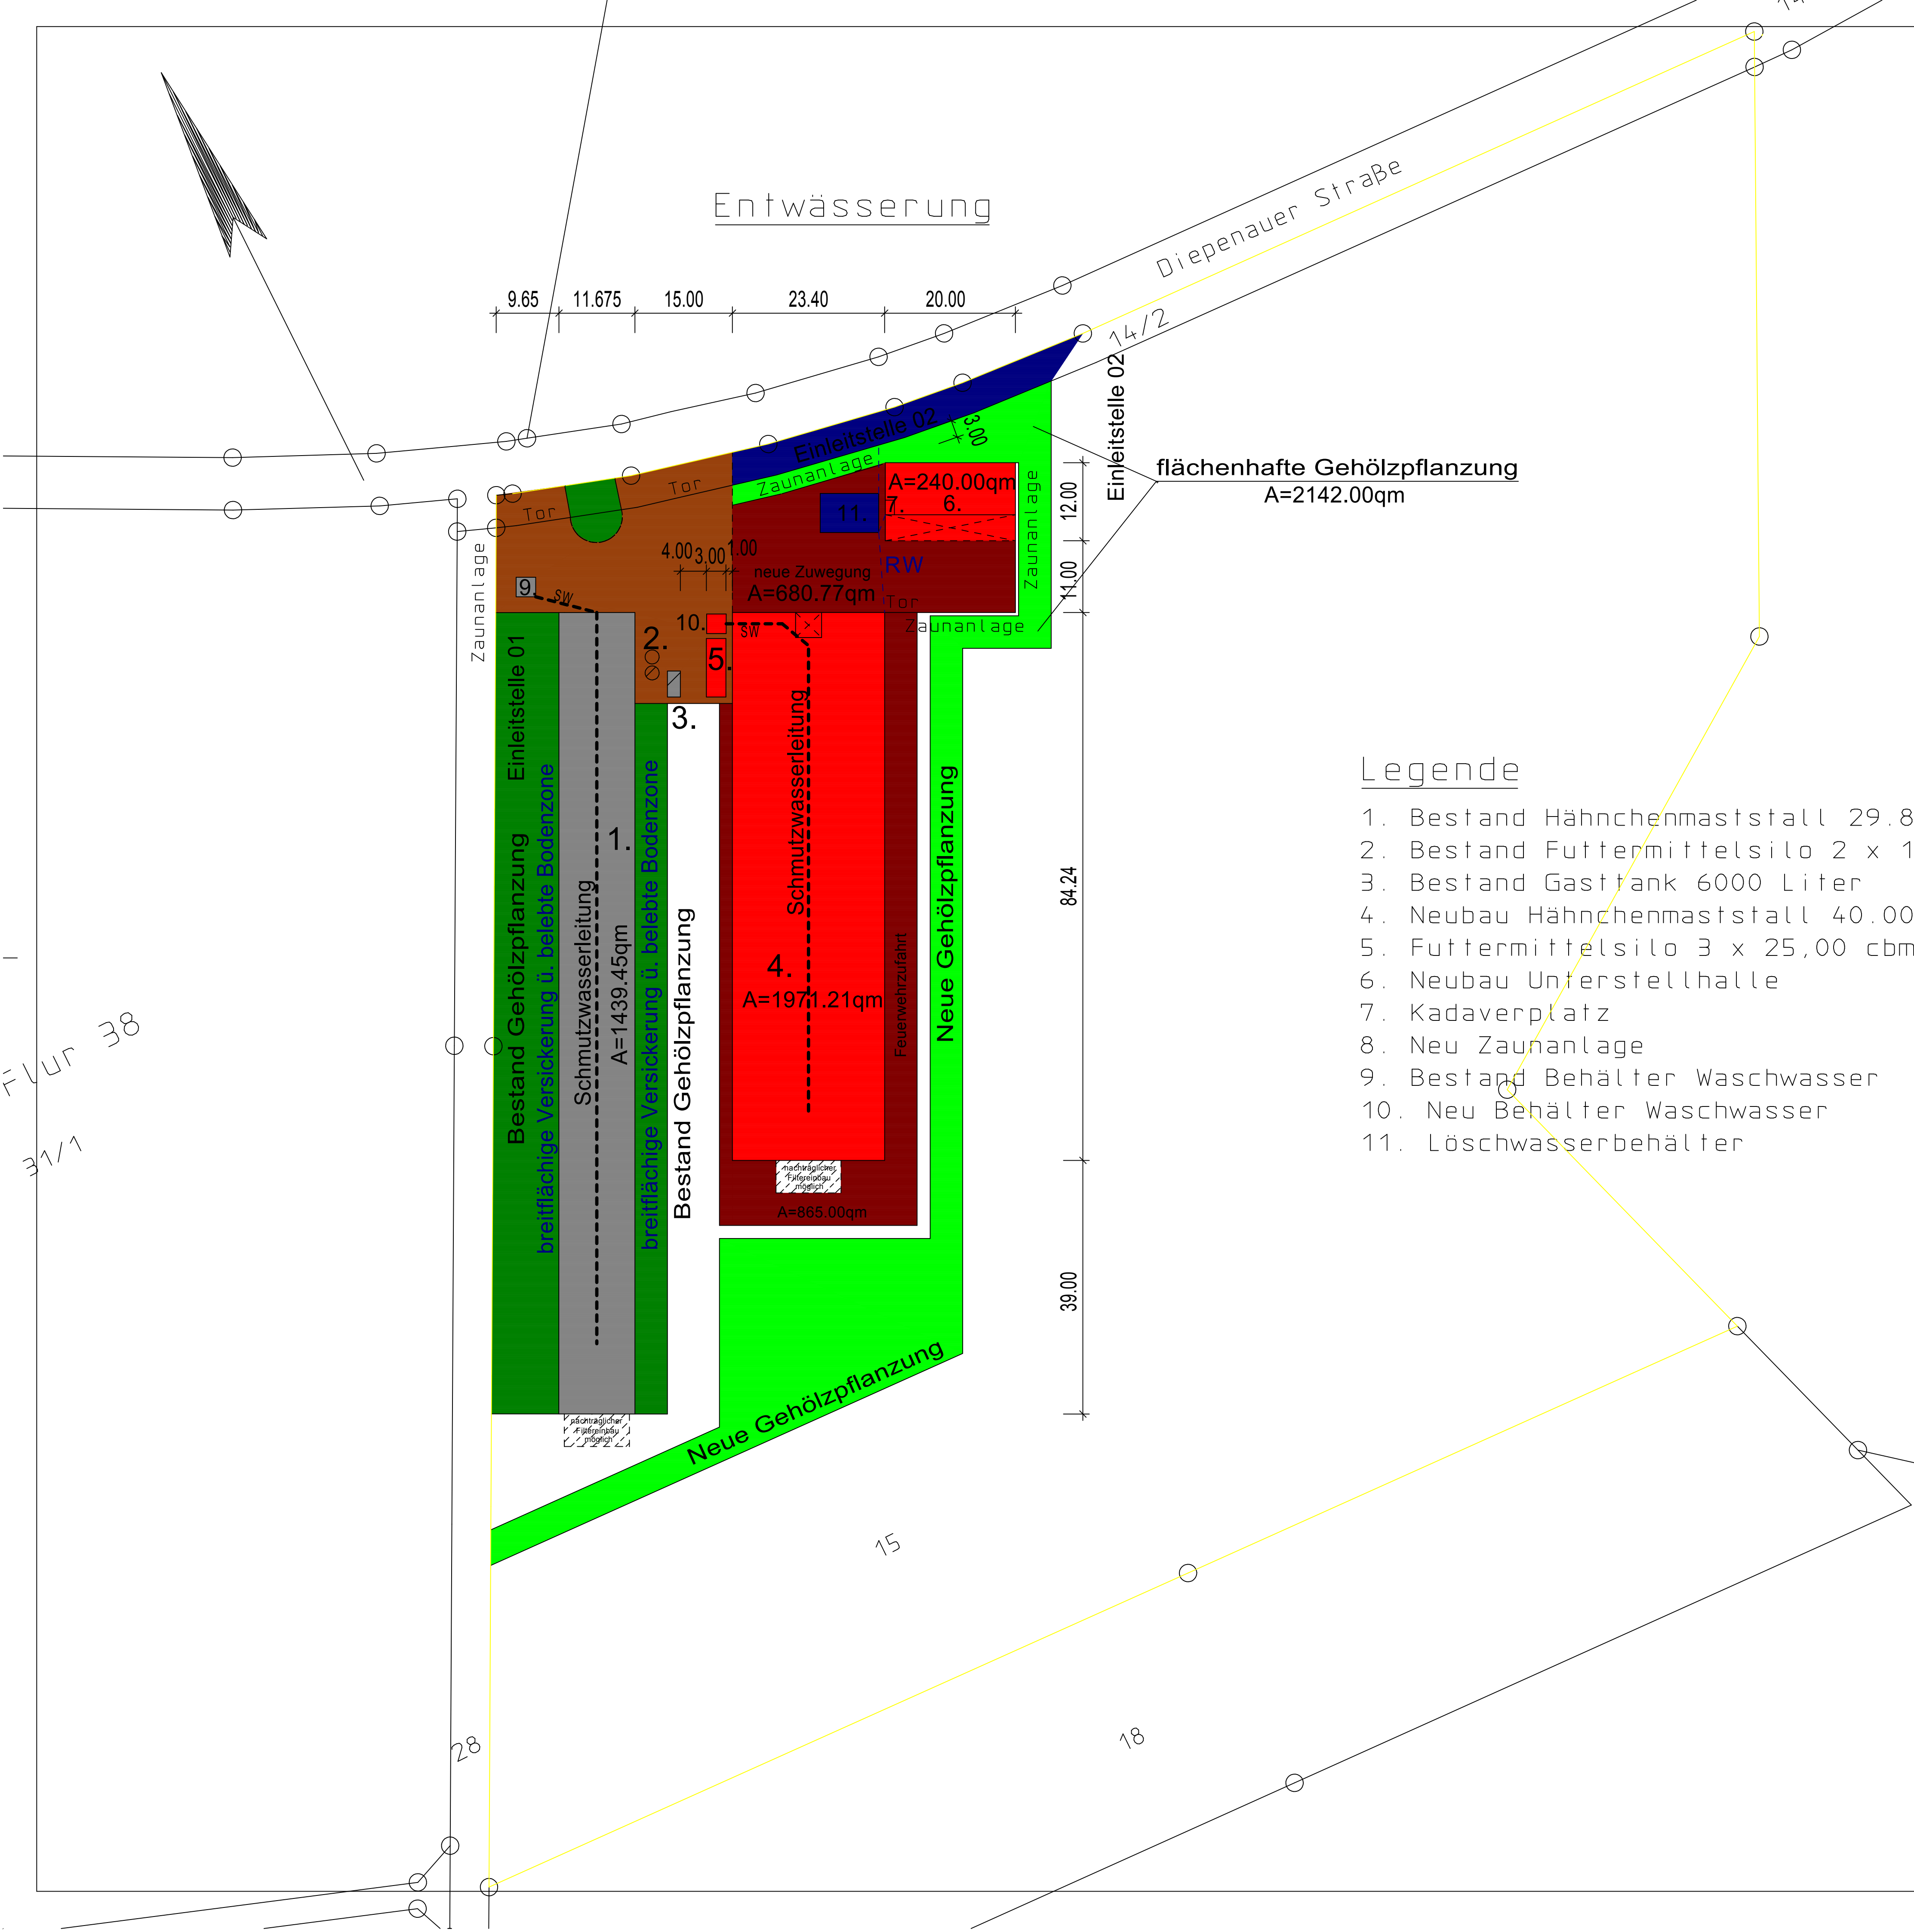

Legende

- 1. Bestand Hähnchenmaststall 29.829 Tiere
- 2. Bestand Futtermittelsilo 2 x 13,00 cbm
- 3. Bestand Gastfrank 6000 Liter
- 4. Neubau Hähnchenmaststall 40.000,00 Tiere
- 5. Futtermittelsilo 3 x 25,00 cbm
- 6. Neubau Unterstellhalle
- 7. Kadaverplatz
- 8. Neu Zaunanlage
- 9. Bestand Behälter Waschwasser
- 10. Neu Behälter Waschwasser
- 11. Löschwasserbehälter

