


Planzeichenerklärung

- Grenze Antragsgebiet
- - - Grenze Abbaufläche (Böschungsoberkante)
- - - Abbaubabschnitt
- - - Abbaubabphase
- (A)** Bezeichnung See
- Betriebsfläche
- +P1** Schöpfrad mit Positionsnummer
- ➔ Abbaurichtung
- Förderband
- Betriebsweg
- Rücklauf Schöpfrad
- schwimmende Rohrleitung + Saugbagger
- ↑ **GWM 4/21** Grundwassermessstelle
- Hochwasserschutzwall
- - - temporärer Hochwasserschutzwall

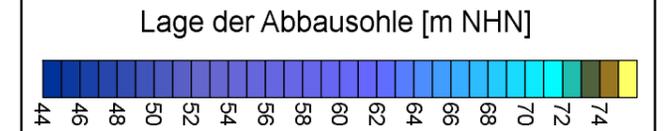

Vorratsabschätzung - Abbaubabschnitt II - Phase 4	Einheit	
Abbaufläche	[ha]	6,77
Gewinnbare Vorräte auf 6,77 ha (GOK bis Kiessandbasis)	[m³]	749.000
./ davon Oberboden	[m³]	20.000
./ davon Abraum	[m³]	184.000
./ davon Gewinnungsverluste durch abschlämmbare Bestandteile und nicht nutzbares Material (5 % der gewinnbaren Sandvorräte)	[m³]	25.000
./ davon söhlige Gewinnungsverluste (1m/m²)*	[m³]	39.000
Bergmännisch gewinn- und nutzbare Vorräte	[m³]	481.000
Aufgehaltete bergmännisch gewinn- und nutzbare Vorräte**	[t]	962.000
Abbaudauer (200.000 t/Jahr)	a	4,8

*Bei Einsatz eines handelsüblichen zwangsgeführten Gewinnungsgerätes
 **In-situ-Lagerungsdichte: 2,0 t/m³ (Petermann 1955)

Kartengrundlage: Auszug aus den Geodaten des Landesamtes für Geoinformation und Landesvermessung Niedersachsen © 2021
 Koordinatensystem: UTM ETRS89 32N

Patzold, Köbke Engineers GmbH & Co. KG
 Nassbaggerei · Tagebau · Erkundung · UXO
 Ritscherstraße 5, D-21244 Buchholz i. d. Nordheide
 Tel.: +49 (0)4186-895894-0

Projekt: **Antrag auf Bodenabbau Kieswerk Elze**

Auftraggeber: **Bettels Rohstoffe GmbH & Co. KG**
 Linnenkamp 40, 31137 Hildesheim

Plan: **Bauabschnitt 2 Phase 4 - See C** Maßstab: **1 : 6000 DIN A3**

	Datum	Name
Gezeichnet:	03.08.2022	AR
Geprüft:	03.08.2022	JS
Datei:	Anlage 12.4_Bauabschnitt 2_Phase 4.srf	
PKE-Proj.-Nr.:	20-3145-0206	Anl.: 12.4

