


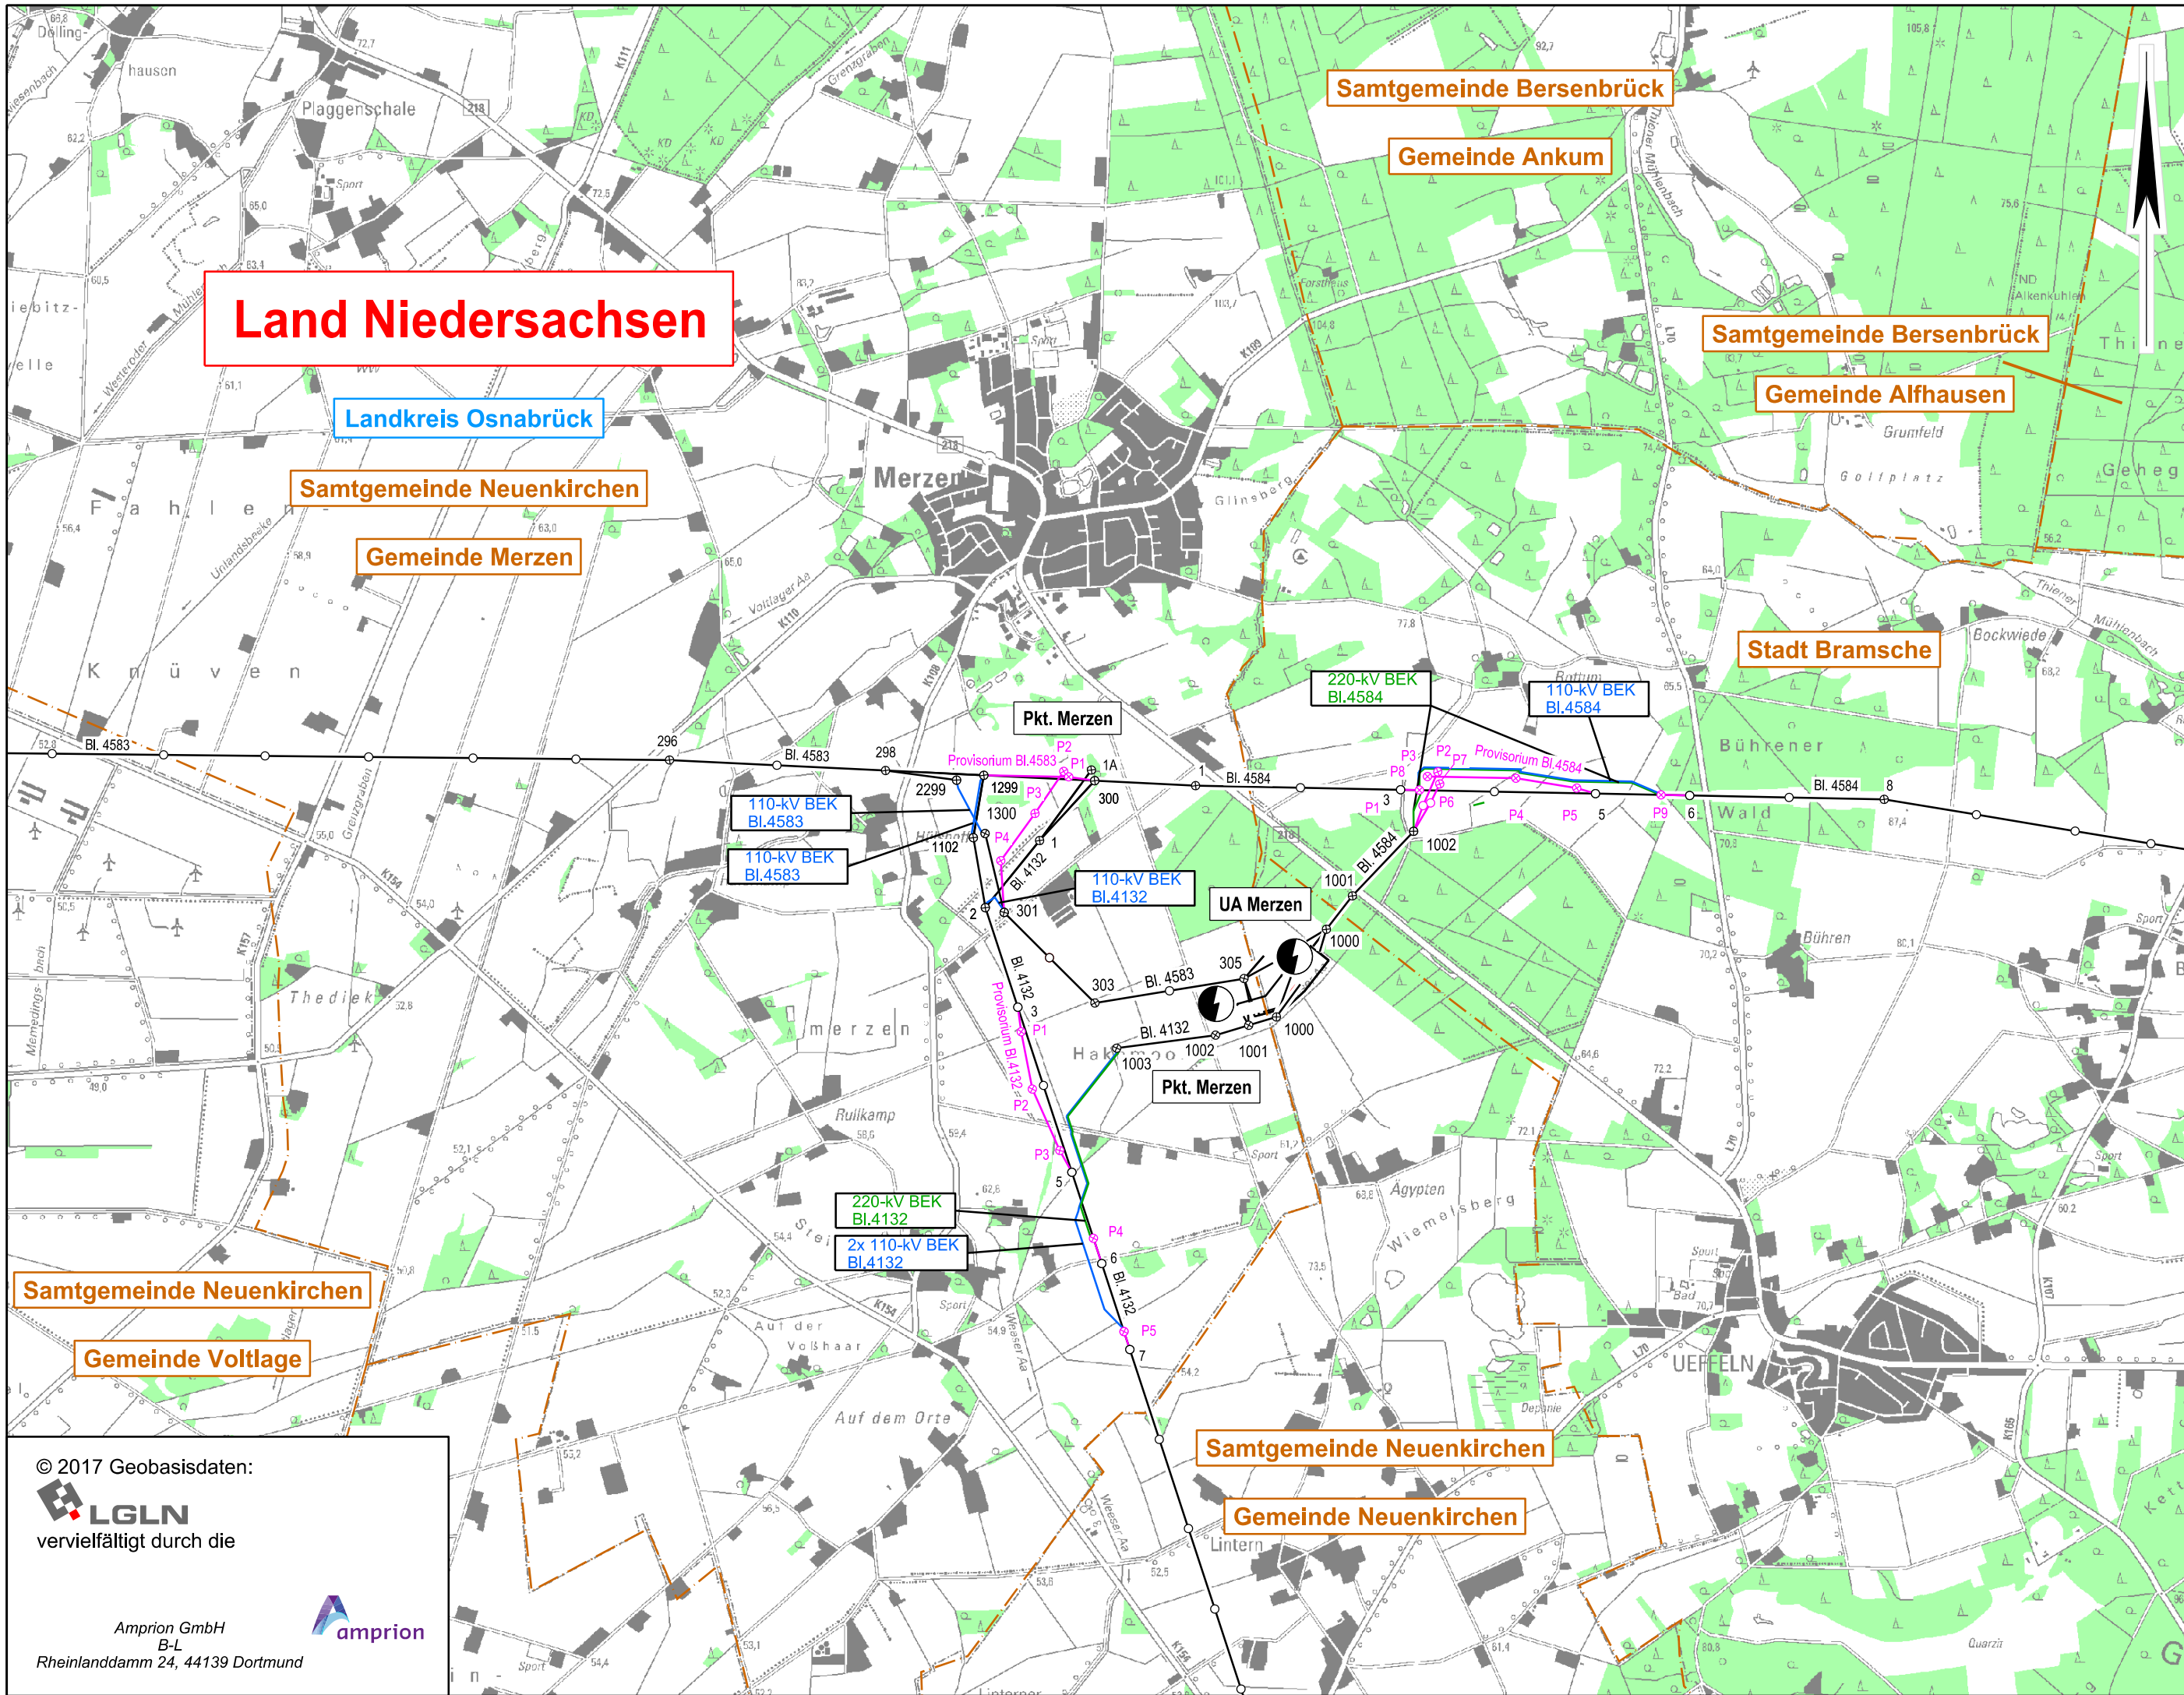

## Legende

- Landesgrenze
- Reg.- Bez. Grenze
- Kreisgrenze
- Gemeindegrenze
- Umspannanlage (Bestand)
- Tragmast (vorhanden) mit Leitungsachse
- Abspannmast (vorhanden) mit Leitungsachse
- Tragmast (geplant) 380-kV Freileitungsprovisorium
- Abspannmast (geplant) 380-kV Freileitungsprovisorium
- 220-kV Baueinsatzkabel Schematische Darstellung der Bauausführung
- 110-kV Baueinsatzkabel Schematische Darstellung der Bauausführung
- Waldfläche

## Anlage 11.1

Auslegungsvermerk der Gemeinde  
(Anhörungsverfahren § 43a EnWG i.V.m § 73 VwVfG)

Der Plan hat ausgelegen in der Zeit

vom ..... 20 ....  
bis ..... 20 ....

In der Gemeinde .....

Gemeinde

Siegel

Planfeststellungsvermerk der Planfeststellungsbehörde

Nach § 43b EnWG i.V.m. § 74 VwVfG planfestgestellt durch Beschluss

vom ..... 20 ....

Planfeststellungsbehörde

Siegel

Auslegungsvermerk der Gemeinde  
(Planfeststellungsbeschluss und festgestellter Plan ( § 43b EnWG i.V.m. § 74 VwVfG))

Der Planfeststellungsbeschluss und Ausfertigung des festgestellten Planes  
haben ausgelegen in der Zeit

vom ..... 20 ....  
bis ..... 20 ....

In der Gemeinde .....

Gemeinde

Siegel

## Temporäre Baumaßnahme

380-kV-Freileitungsprovisorium / 110-220-kV-Baueinsatzkabel

BL.4132

380-kV-Freileitungsprovisorium / 110-kV-Baueinsatzkabel

BL.4583

380-kV-Freileitungsprovisorium / 110-220-kV-Baueinsatzkabel

BL.4584

Übersichtsplan  
1 : 25000

Zur Plananfertigung verwendete TK 25: 5113, 5212, 5213, 5214, 5313

Ausgabe: 17.07.2020 12:46:58

Erstellt: 28.02.2019 09:20:15

Inhalt: Planung

**SPIE**  
SPIE SAG GmbH

**amprion**  
Amprion GmbH  
B-LP / Projekte  
A-AK / Genehmigungen Nord

© 2017 Geobasisdaten:

**LGLN**  
vervielfältigt durch die

Amprion GmbH  
B-L  
Rheinlanddamm 24, 44139 Dortmund

**amprion**