


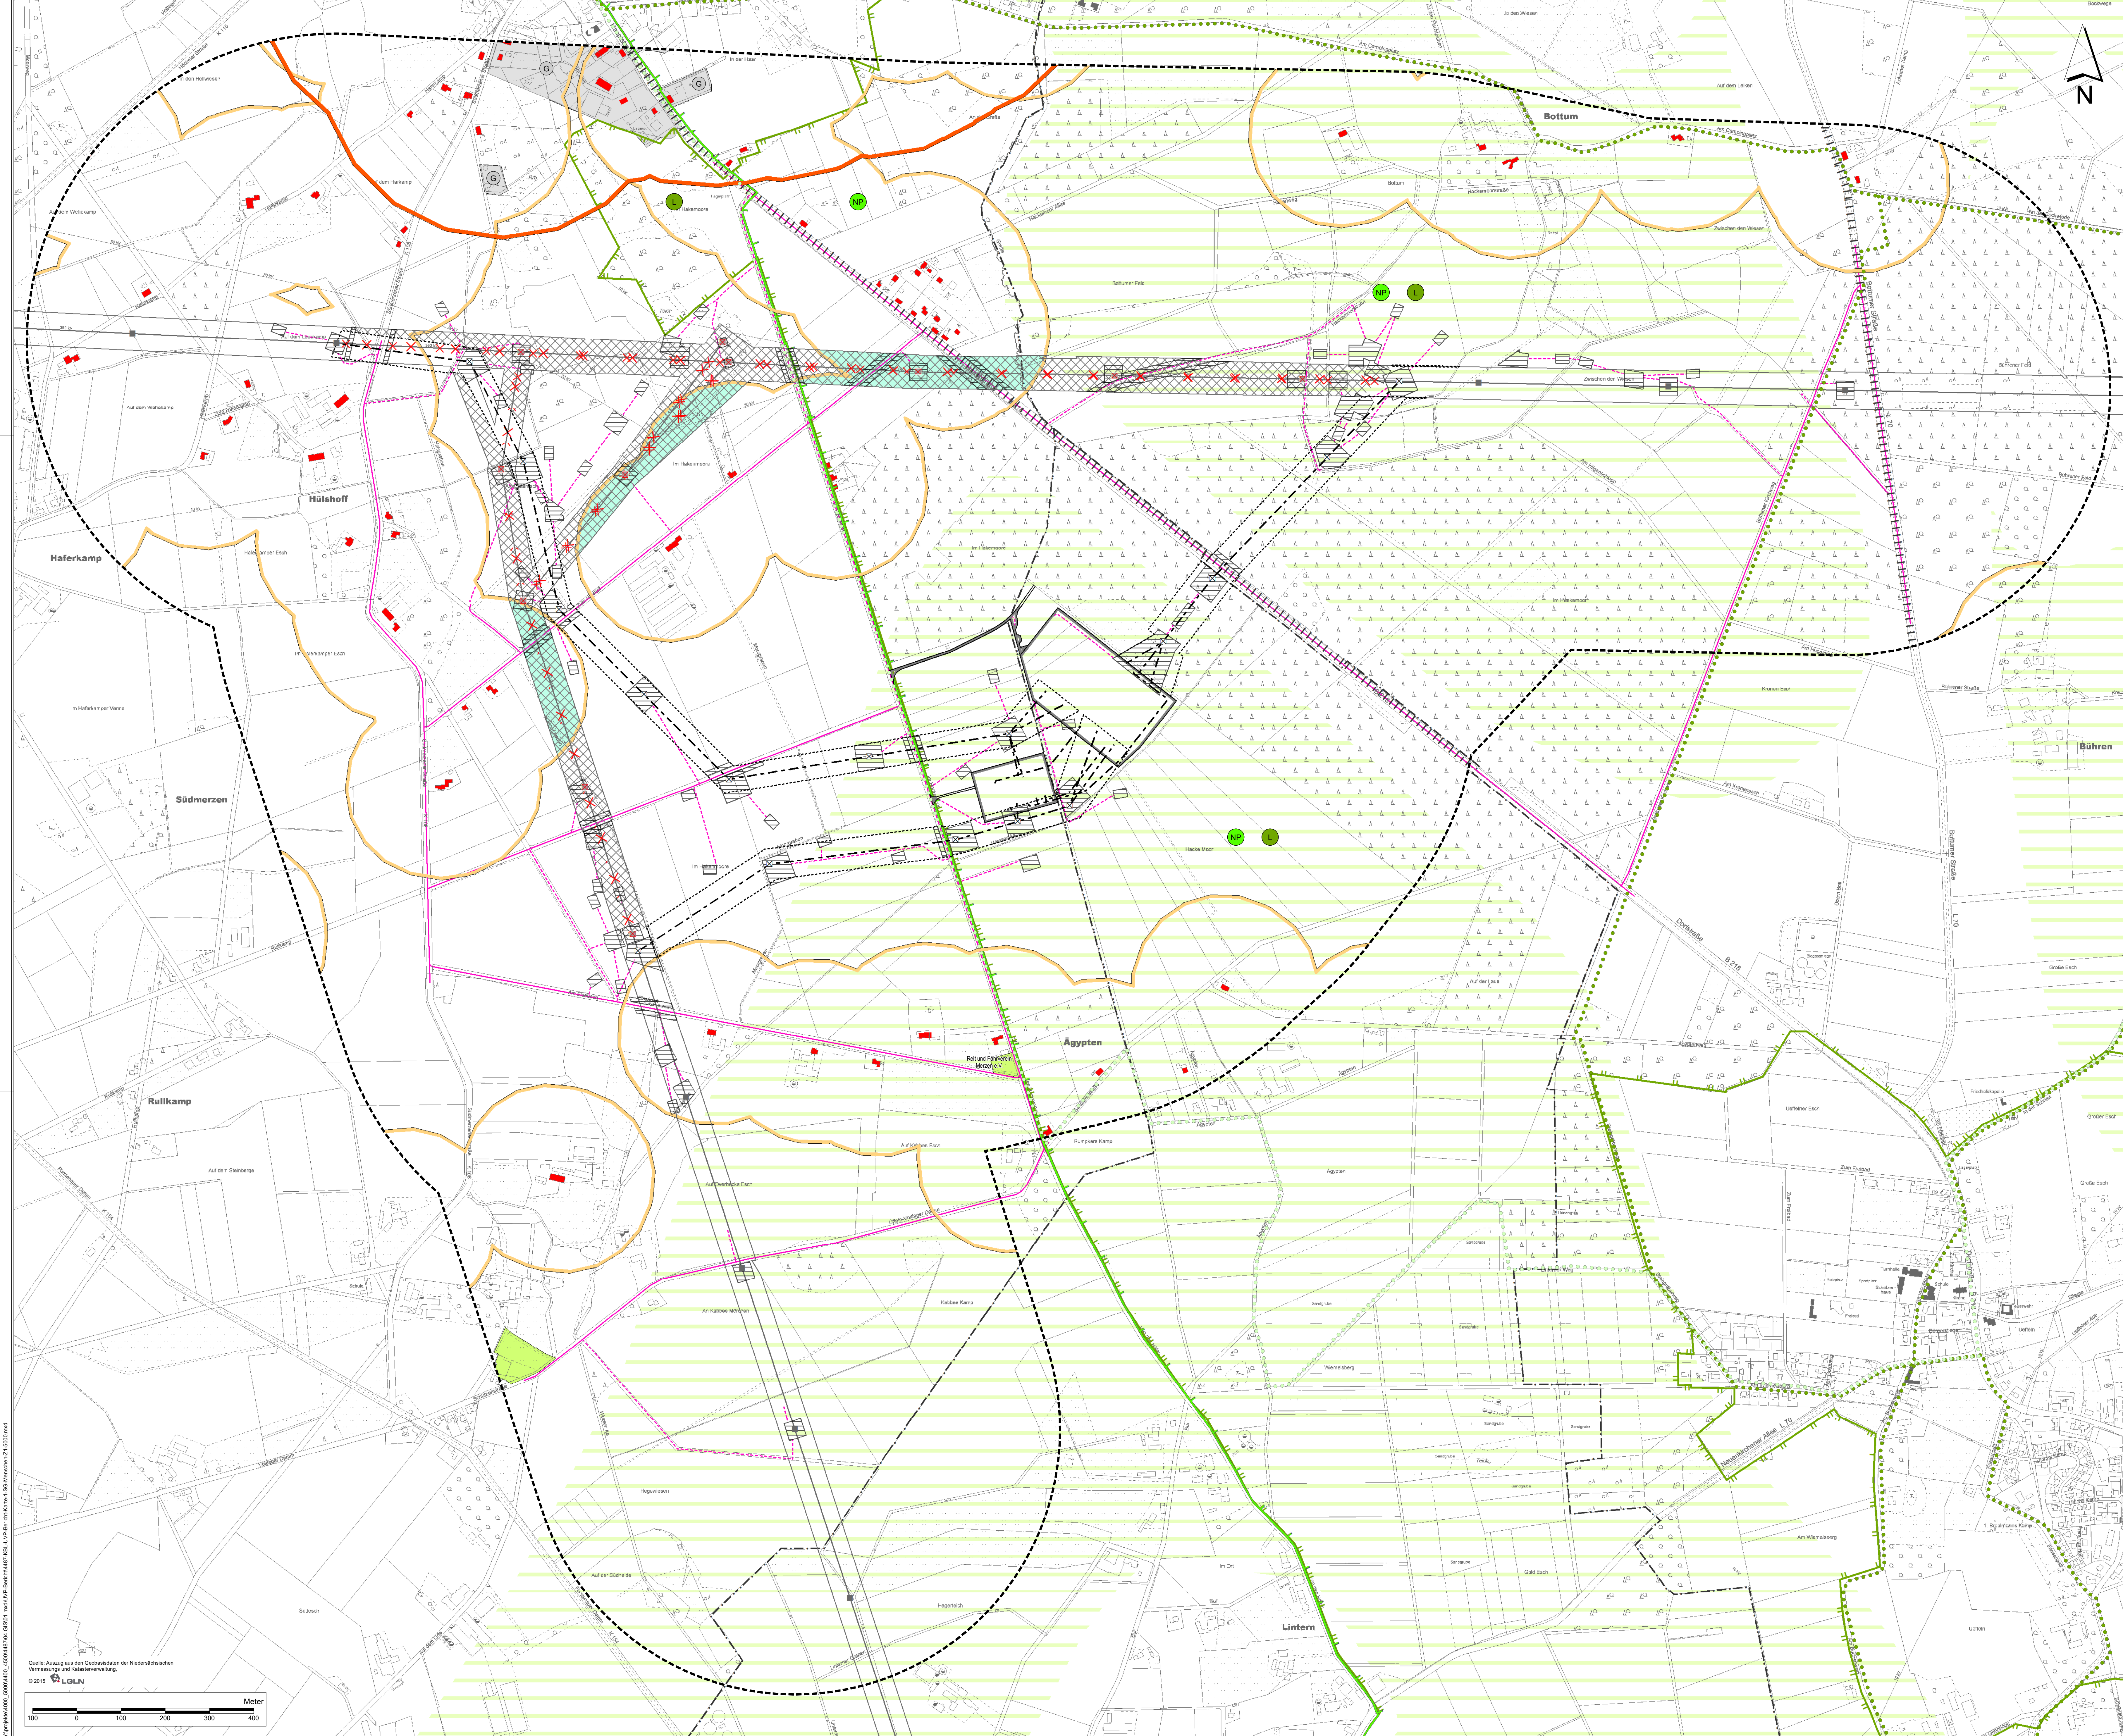

Vorhabenbezogene Angaben ¹
Planung

Standort Mastneubau

Leitungsachse

Schutzstreifen

Baufeld
(Montage-/Arbeitsflächen, Maschinen-
stellplätze, Aufstellflächen Schutzgerüste)

Baustrafassen (vorhanden / temporär)

Freileitungsrückbau

Mastrückbau

Freiwerdender Schutzstreifen

Bestand

Freileitung

Maststandort

Schutzstreifen

Schutzgut Menschen, insbesondere die menschliche Gesundheit
Wohnen und Arbeiten

Gebäude mit Wohnfunktion ⁷

Gewerbliche Bauflächen ⁷

Abstandsflächen - Schutzabstand 200 m zu Wohngebäuden im Außenbereich ²

Abstandsflächen - Schutzabstand 400 m zum Innenbereich ²

Erholung

Sonstige siedlungsnah Grünfläche ³

Themenradroute "Eiszeit, Hünengräber und Steinwerke" ⁵

Regional bedeutsamer Rad- und Wanderweg ⁴

Regionalplanerische Aussagen ⁵

Vorsorgegebiet für Erholung

Schutzgebiete und Schutzausweisungen ⁶

Landschaftsschutzgebiet "Naturpark Nördlicher Teutoburger Wald - Wiehengebirge"

Naturpark "Nördlicher Teutoburger Wald, Wiehengebirge, Osnabrücker Land - TERRA vita"

Vorbelastungen ²

Lineare Hauptemissionsquelle

Vorhandene Freileitungstrasse

Sonstiges

Untersuchungsgebiet Zone 1 (500 m um die UG-Zone 0) ²

Gemeindegrenze ⁵

Plangebiet der Umspannanlage Merzen ¹
(nachrichtliche Darstellung)

Auswirkungen
Entlastung

Entlastung der Wohnfunktion durch Freileitungsrückbau

Quellenangaben:
¹ Amprion GmbH, 2017/2018
² Gutachterliche Erhellung
³ LGLN, 2015
⁴ Geopark TERRA.vita, www.geopark-terra.vita.de
⁵ RPOD Landkreis Osnabrück, 2004
⁶ MJ Niedersachsen, 2015
⁷ Landesvermessungsamt, 2016
⁸ Digitale Topographische Karte

Auftraggeber

Amprion GmbH
Hauptstandort 24
44159 Dortmund
Tel: +49 (0) 231 9349-0
Fax: +49 (0) 231 9349-1862

Erstellt durch

Kontinentaler Brokmann
Landschaftsplanungs GmbH
Oststraße 52
32681 Herford
Tel: +49 (0) 5231 9739-0
Fax: +49 (0) 5231 9739-20

Logo

amprion

**Leitungseinführung
Umspannanlage Merzen**

Unterlage 2: UVP-Bericht

Thema: Bestandskarte Schutzgut Menschen, insbesondere die menschliche Gesundheit