
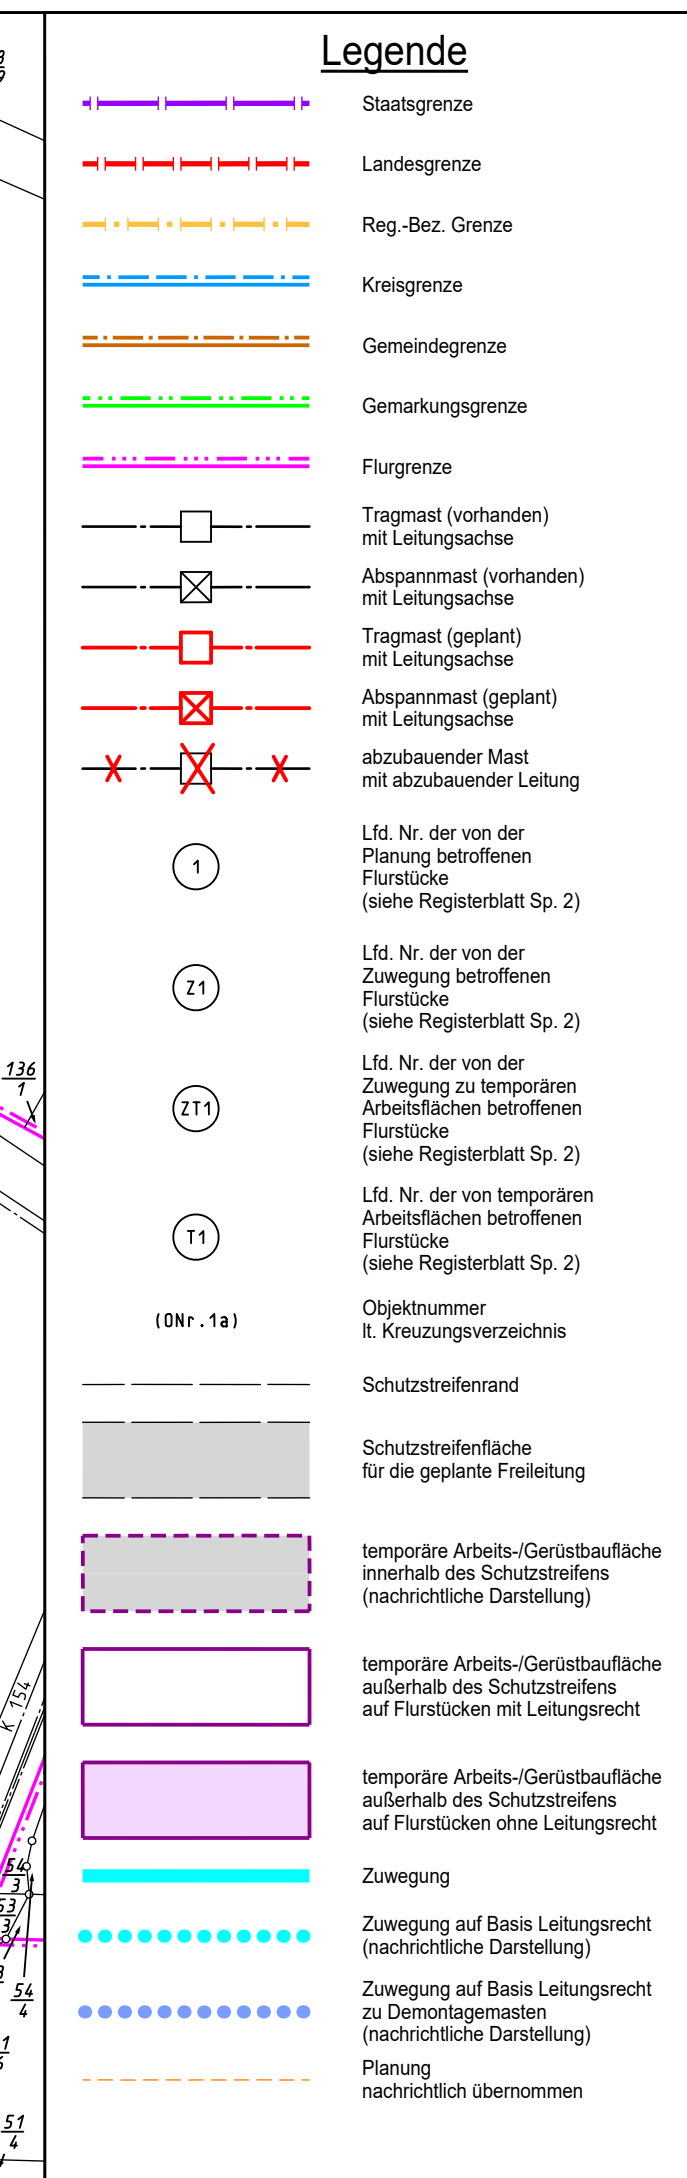


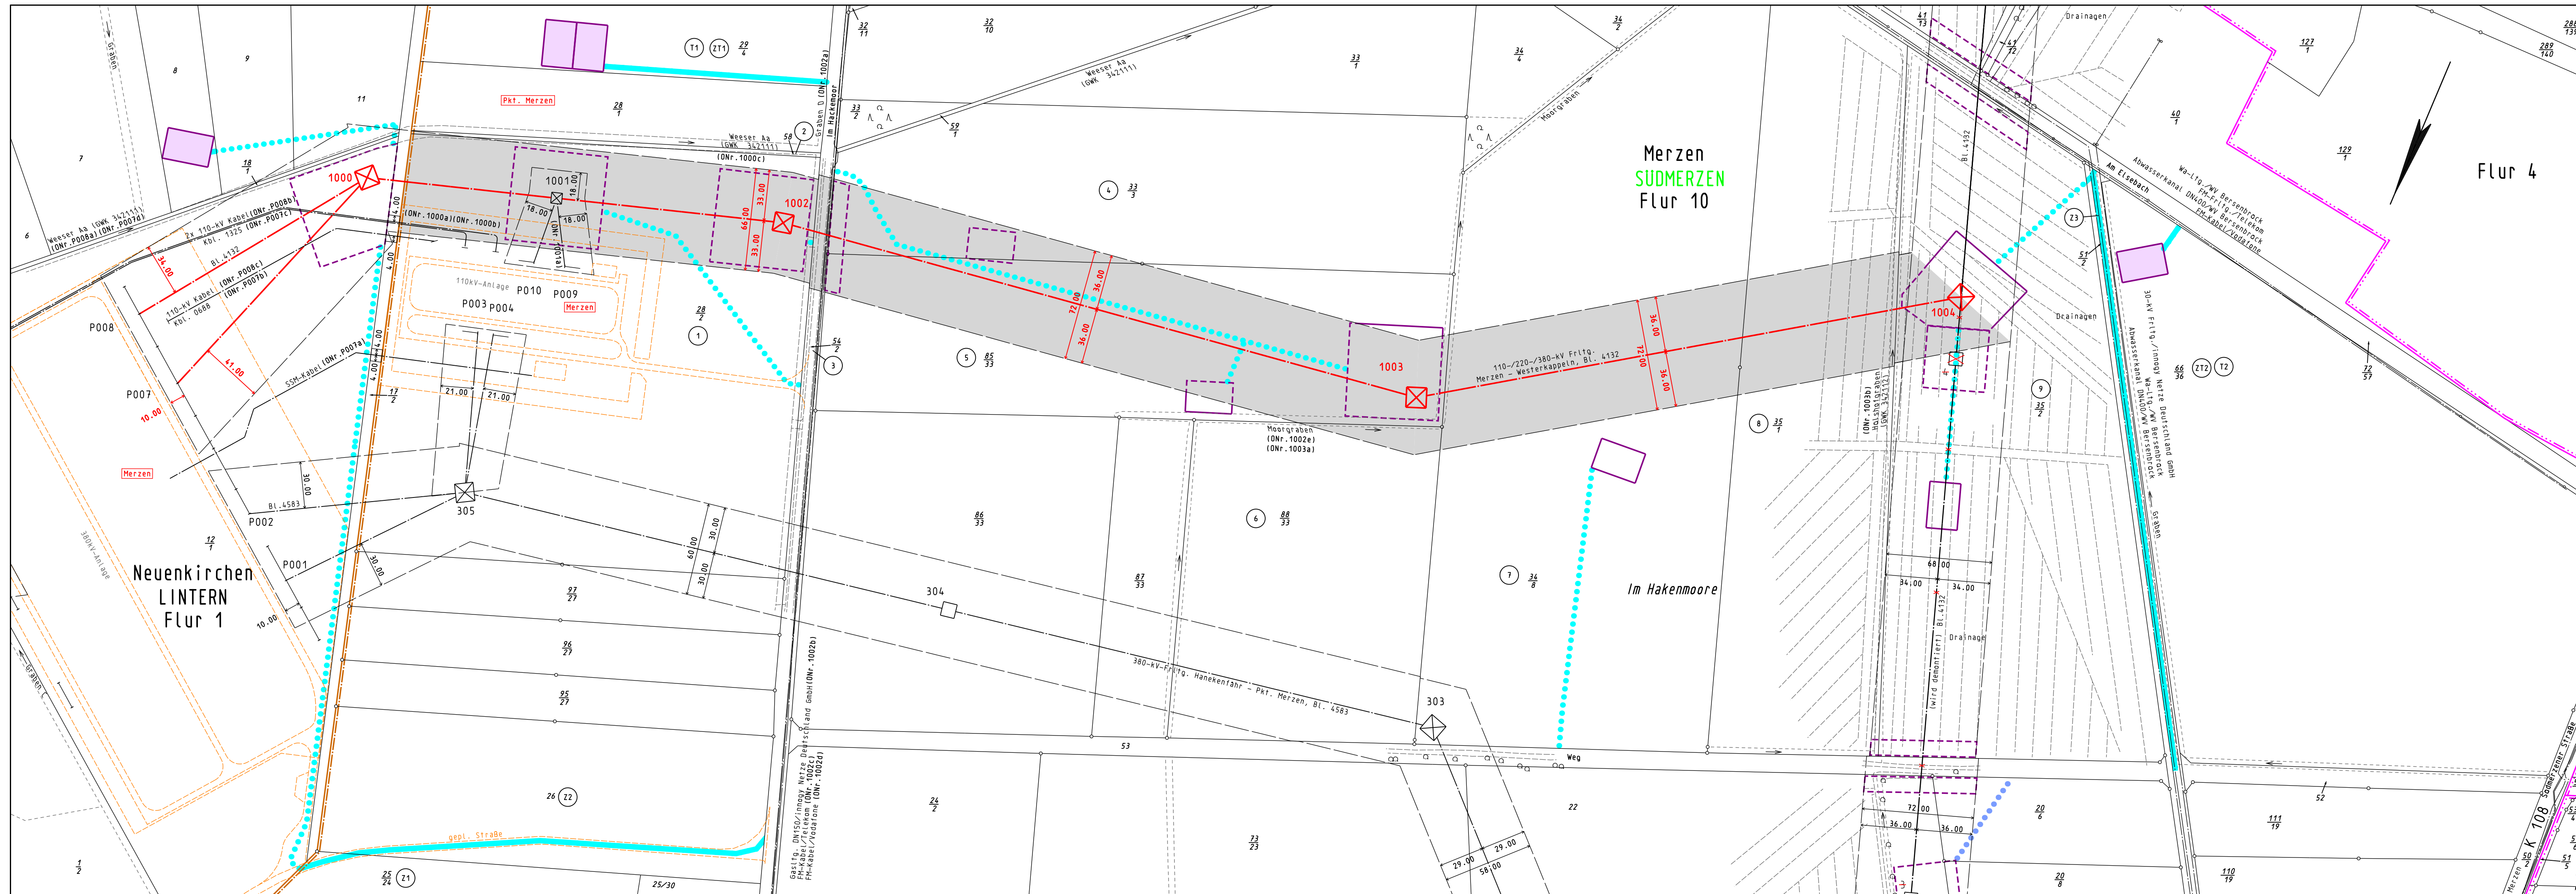

Anlage 7.1.2

Auslegungsvermerk der Gemeinde
(Anhörungsverfahren § 43a EnWG i.V.m § 73 VwVfG)

Der Plan hat ausgelegen in der Zeit

in der Gemeinde

Gemeinde

Siegel

Planfeststellungsvermerk der Planfeststellungsbehörde

Nach § 43b EnWG i.V.m. § 74 VwVfG planfestgestellt durch Beschluss

Planfeststellungsbehörde

Siegel

Auslegungsvermerk der Gemeinde
(Planfeststellungsbeschluss und festgestellter Plan (§ 43b EnWG i.V.m. § 74 VwVfG))

Der Planfeststellungsbeschluss und Ausfertigung des festgestellten Planes haben ausgelegen in der Zeit

in der Gemeinde

Gemeinde

Siegel

Blatt 1.2

110-/220-/380-kV-Höchstspannungsfreileitung
Merzen - Westerkappeln
Bl. 4132
Abschnitt: Merzen - Pkt. Merzen
Abschnitt: Pkt. Merzen - Pkt. Vinte
Lageplan
1:2000
von Portal 007/008 bis Mast Nr. 1004

Gemarkung : LINTERN

Gemeinde : Neuenkirchen

Samtgmd. : Neuenkirchen

Kreis : Osnabrück

NLS/BV : Hannover

Land : Niedersachsen

Katasteramt : Osnabrück

Grundbuchamt : Bersenbrück

SÜDMERZEN

Merzen

Neuenkirchen

Osnabrück

Hannover

Niedersachsen

Osnabrück

Bersenbrück

Ausgabe: 17.07.2020 11:32:11

Erstellt: 31.08.2017 12:51:27

Inhalt: Planung

SPIE
SPIE SAG GmbH

amprion
Amprion GmbH
B-LP / Projekte
A-AK / Genehmigungen Nord