


z:\buzzi\lh\_holst\_bu\zifm\ing-anleger\_stade\_2022102-um.dwg A42\_15\_Temporäre Flächen.pdf cleslak-s 14. Nov. 22

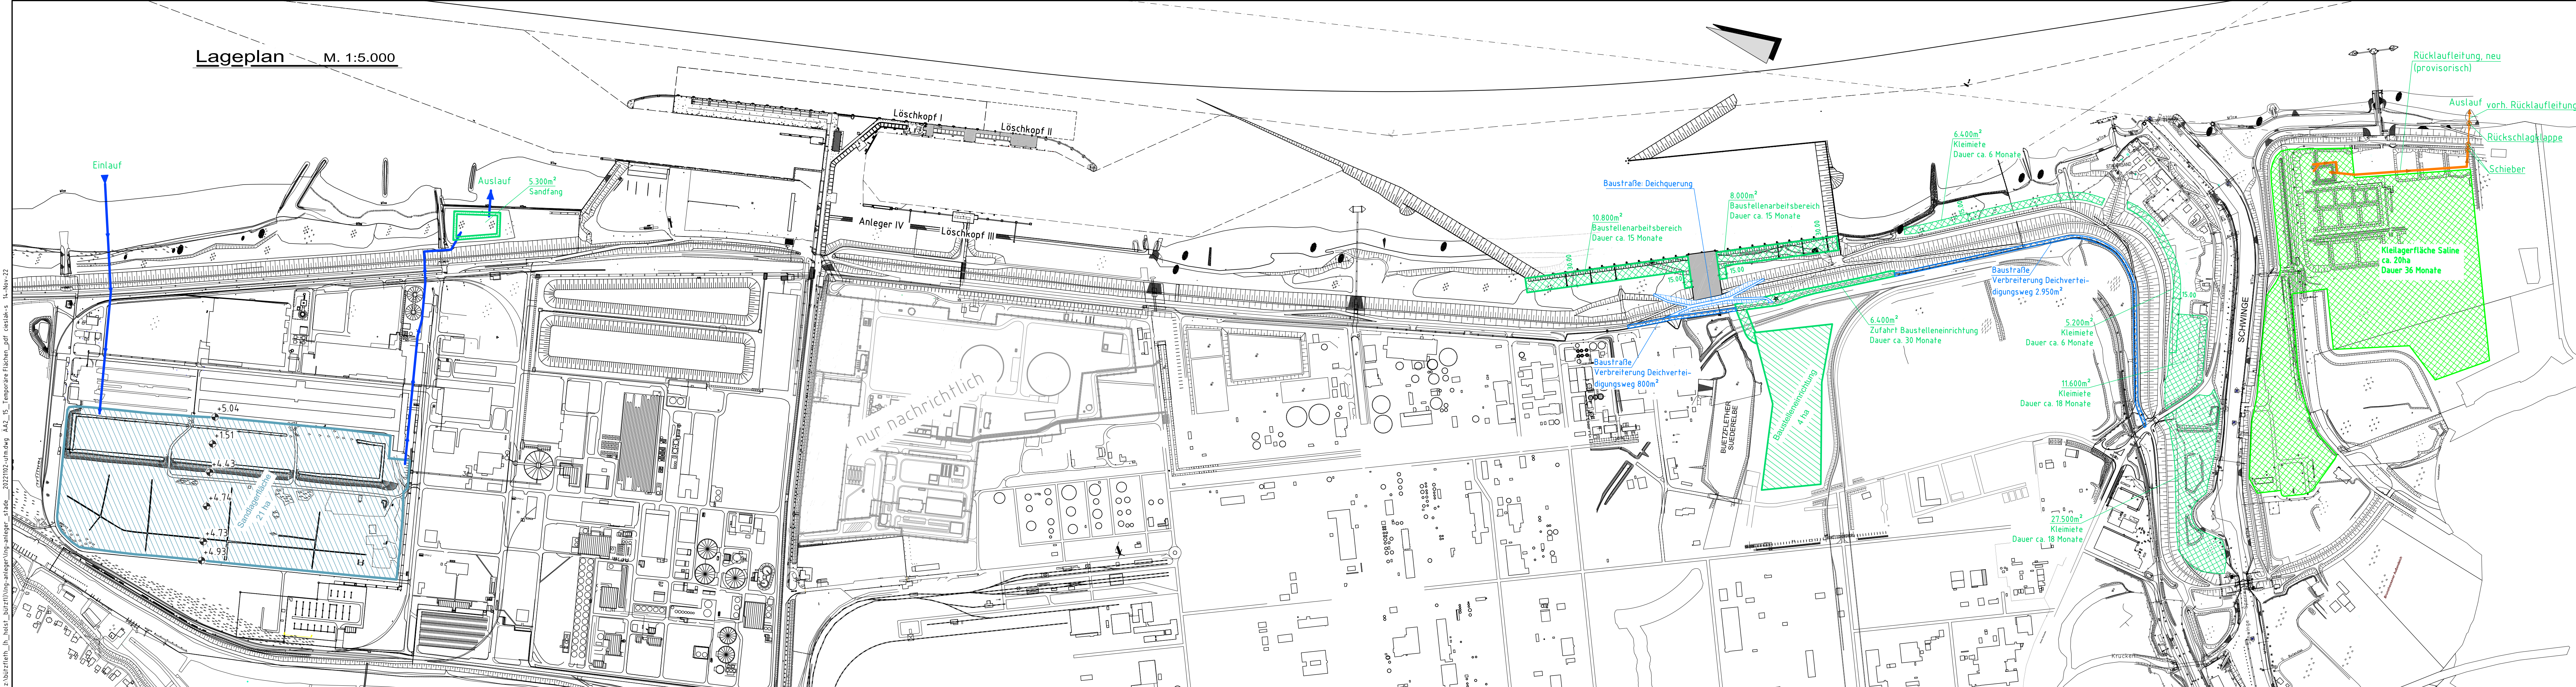

#### Legende:

- 1. Änderungsantrag  
baubedingte, temporäre Flächennutzung
- 2. Änderungsantrag  
baubedingte, temporäre Flächennutzung
- baubedingte, temporäre Flächennutzung
- Sandlagerfläche, teilweise temporär
- Spülleitung
- Rücklaufleitung, vorh.
- Rücklaufleitung, neu/provisorisch

Aufgestellt: Cuxhaven, den 11.11.2022 Niedersachsen Ports GmbH & Co. KG	gez. Kokkelink 	Niederlassungsleiter
Zeichnung bearbeitet: Cieslak	A. Schmidt 	AL Technik Zeichenbüro

<b>Niedersachsen Ports</b>	Niedersachsen Ports GmbH & Co. KG Niederlassung Cuxhaven Am Schleusenpiet 2 27472 Cuxhaven
----------------------------	---

#### 2. Antrag auf Planänderung für den Anleger für verflüssigte Gase und die Südhafen-Erweiterung in Stade Lageplan temporär genutzte Flächen

Änderungen / Anmerkungen: Datum	Maßstab: 1:5.000	Entwurf:
	E A B	Blatt-Nr.: 15x