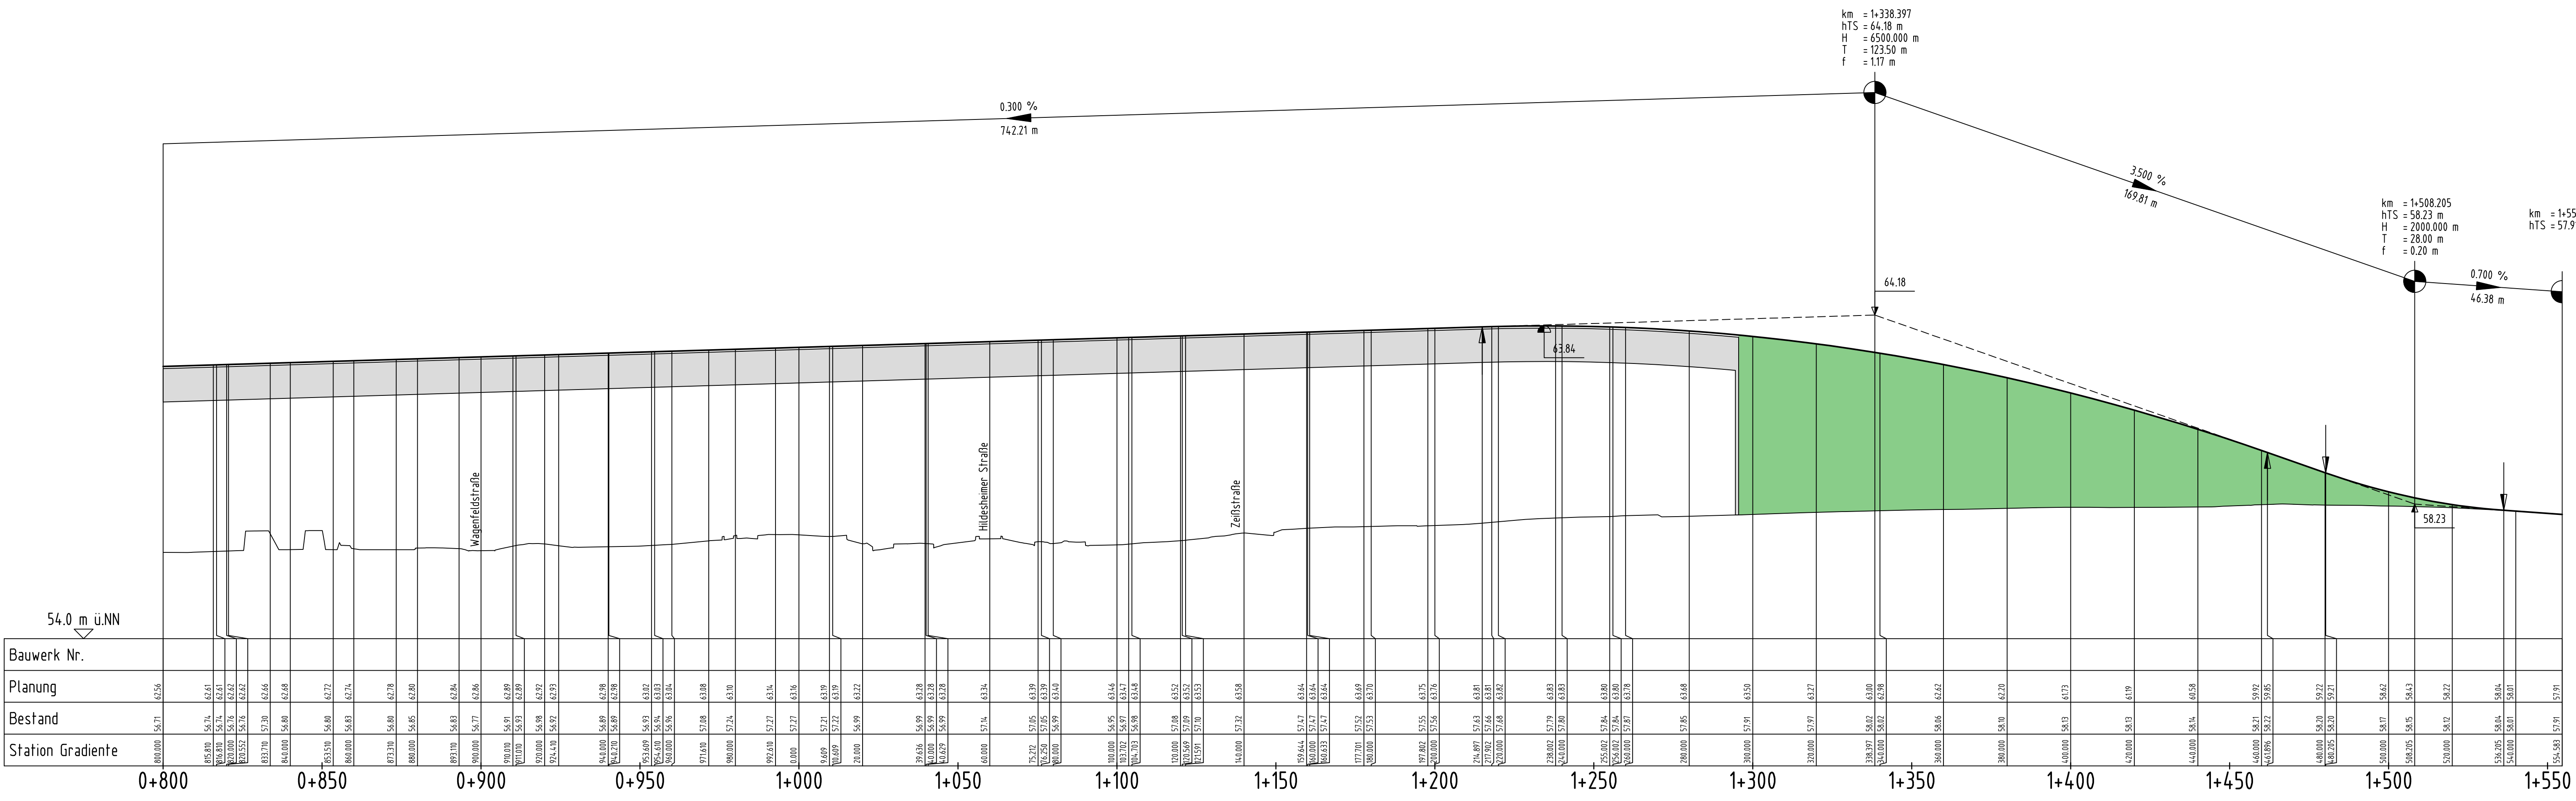


1

2

Deckblatt neue Unterlage 16.2.3/2

Entwurfsbearbeiter:

INGE B3 - Emch+Berger/BUNG/Schimetta

Projekt-Nr.: 16036

bearbeitet: Czarnetzki 12/19

gezeichnet: Czarnetzki 12/19

geprüft: Dr. Krakowski

Entwurfsaufstellung:

Niedersächsische Landesbehörde
für Straßenbau und Verkehr
zentraler Geschäftsbereich 3
Projektteam B3
Göttinger Chaussee 76A
30519 Hannover

P-Nr.: 165827

nachgeprüft: Wunderling

Nr.	Art der Änderung	Datum	Zeichen

Straßenbauverwaltung des Landes Niedersachsen

Unterlage / Blatt-Nr.: 16.2.3/2D

Höhenplan

Provisorium

Planindex: S|SW-|FE|-|LP|0|2|0|0-|1|6|2|3-|0|0|2|-|P|-|0|0

Maßstab: 1 : 1 000

B3|Südschnellweg Hannover

Bau-km 0+037 - 3+862,70

Aufgestellt:

Hannover, den 14.01.2020

Niedersächsische Landesbehörde für Straßenbau und Verkehr

zentraler Geschäftsbereich 3

Projektteam B3

Im Auftrage: gez. Tacke